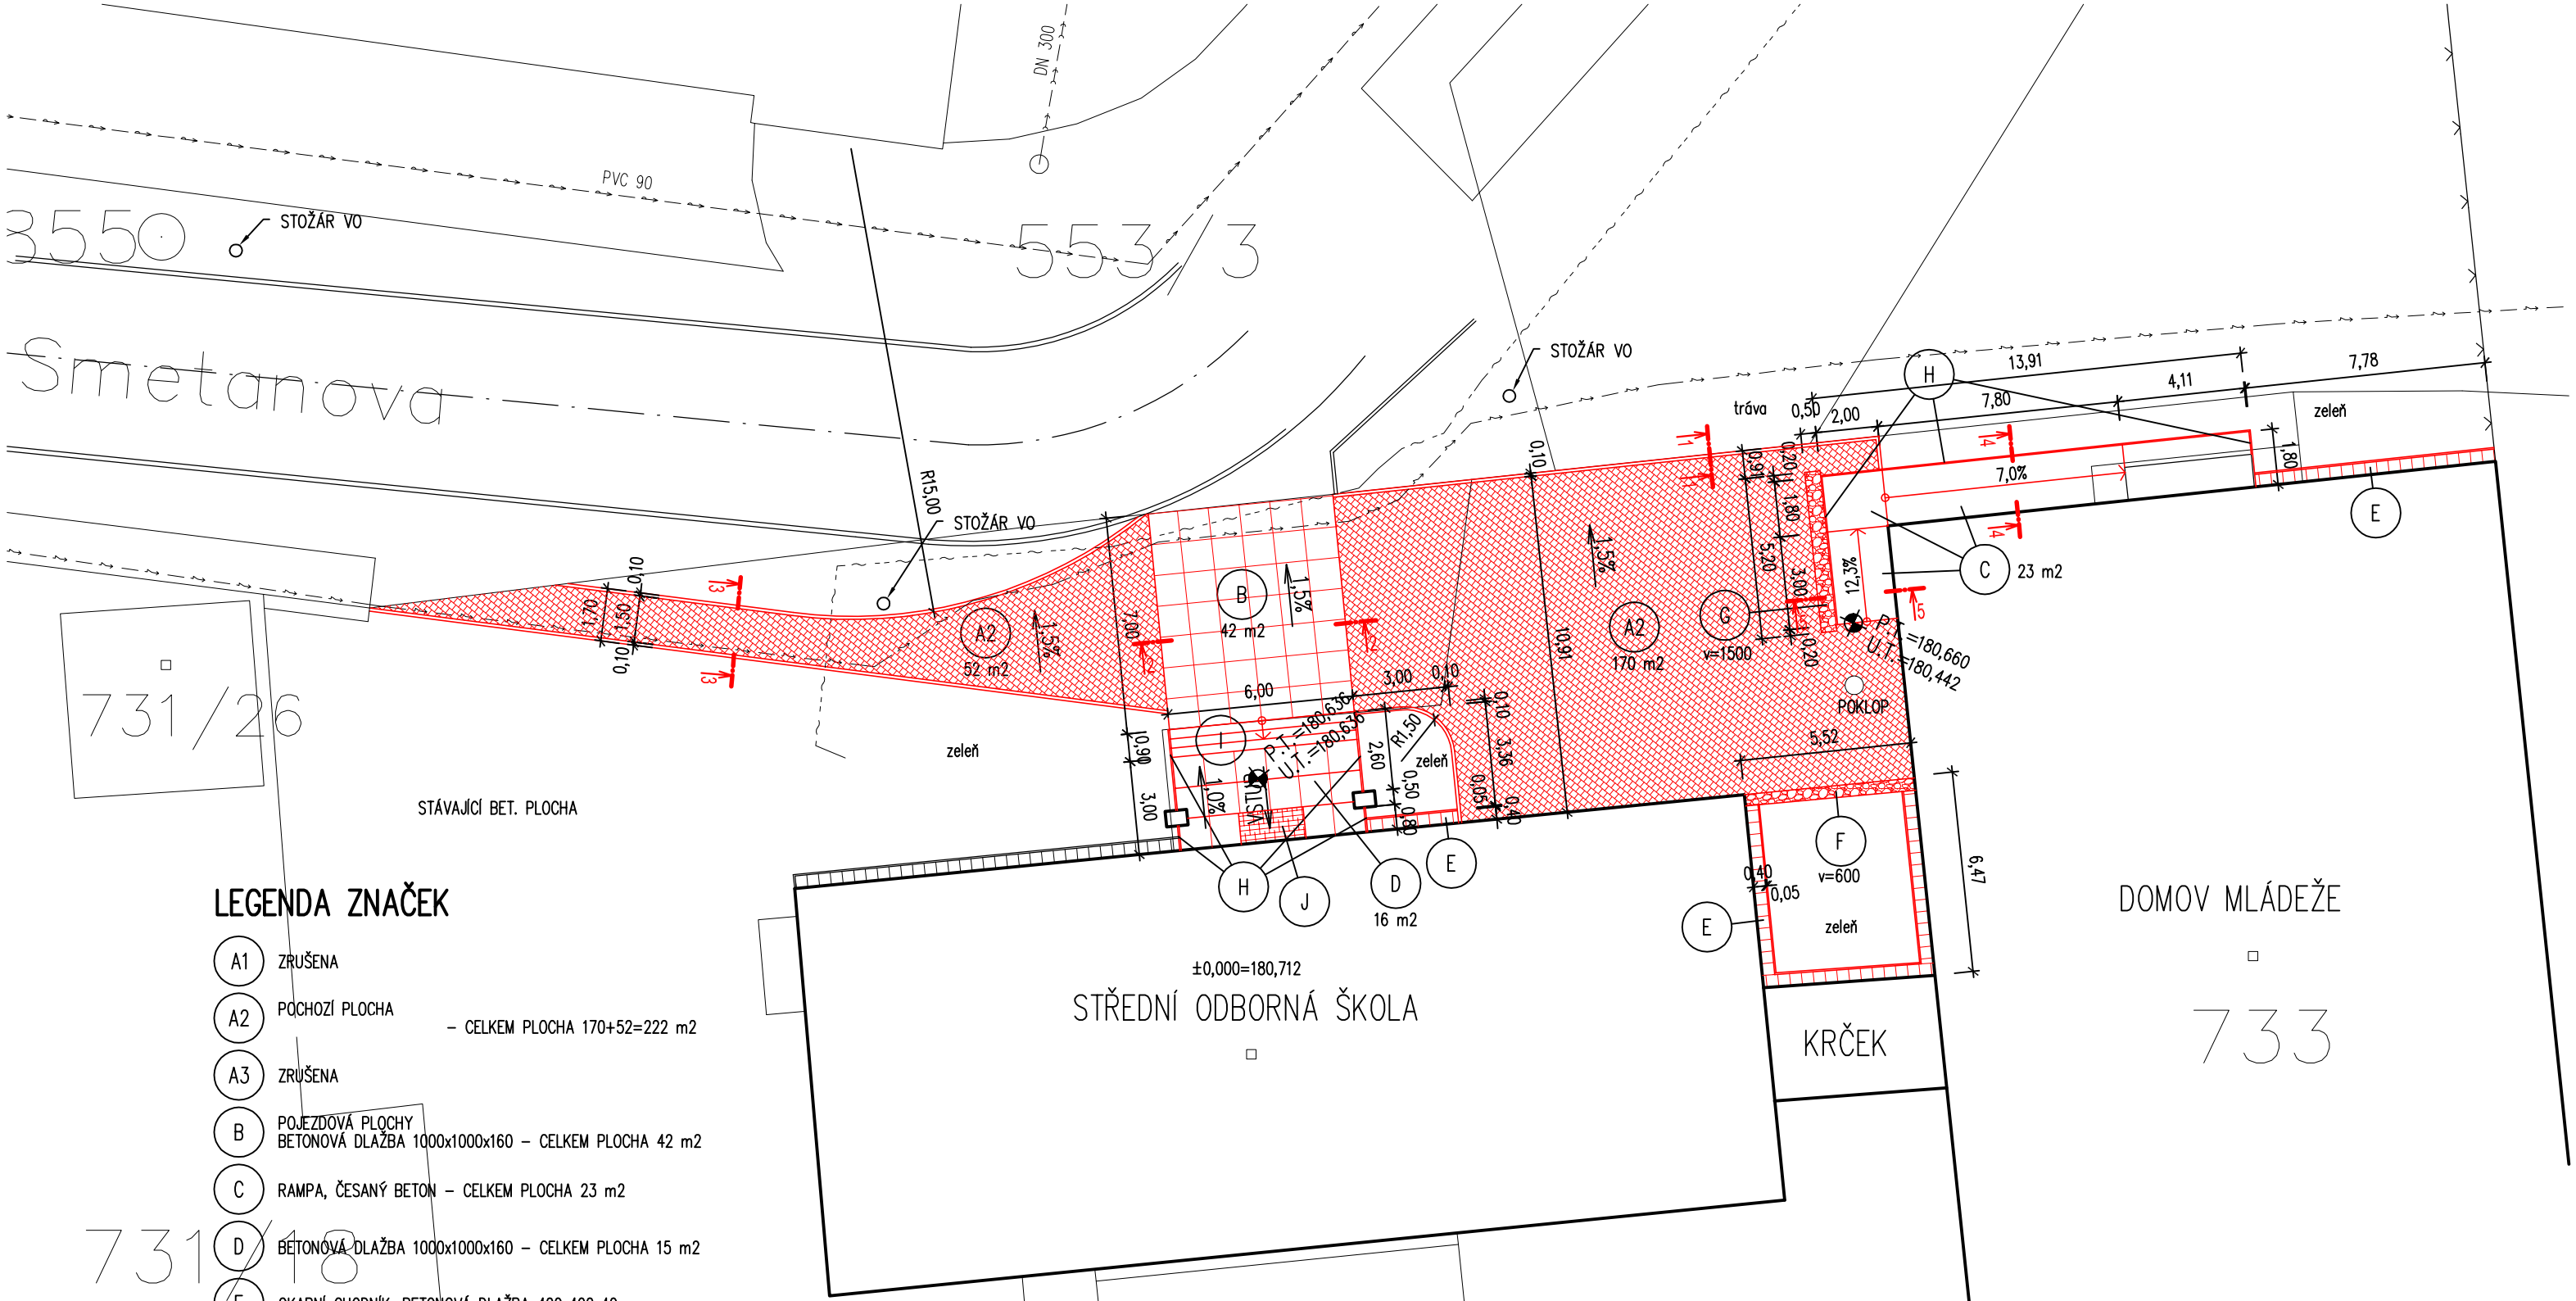

LEGENDA ZNAČEK

- A1 ZRUŠENA
- A2 POCHOZÍ PLOCHA – CELKEM PLOCHA 170+52=222 m2
- A3 ZRUŠENA
- B POJEZDOVÁ PLOCHY BETONOVÁ DLAŽBA 1000x1000x160 – CELKEM PLOCHA 42 m2
- C RAMPA, ČESANÝ BETON – CELKEM PLOCHA 23 m2
- D BETONOVÁ DLAŽBA 1000x1000x160 – CELKEM PLOCHA 15 m2
- E OKAPNÍ CHODNÍK, BETONOVÁ DLAŽBA 400x400x40
- F SPÁROVANÉ KAMENNÉ ZDIVO, v=600
- G SPÁROVANÉ KAMENNÉ ZDIVO, v=1500
- H ZÁBRADLÍ, POZINK
- I BETONOVÉ SCHODIŠŤOVÉ BLOKY
- J HLINÍKOVÁ GUMOVÁ VENKOVNÍ KARTÁČOVÁ VSTUPNÍ ROHOŽ 2000x1300 (NA ŠÍŘKU PRŮCHOZÍHO OTVORU)

LEGENDA INŽENÝRSKÝCH SÍTÍ

- STÁVAJÍCÍ KANALIZACE DEŠŤOVÁ
- STÁVAJÍCÍ PODZEMNÍ VEDENÍ VN
- STÁVAJÍCÍ TRASA CETIN
- STÁVAJÍCÍ VODOVOD
- STÁVAJÍCÍ KANALIZACE

PŘED PROVÁDĚNÍM STAVEBNÍCH PRACÍ BUDOU VYTYČENY VEŠKERÉ INŽ. SÍTĚ

ZODP.PROJEKTANT: Ing. Dalibor Klusáček	VYPRACOVAL: Ing. arch. Radim Vrána, Tomáš Číž
OBEC: Strážnice	KRAJ: Jihomoravský
INVESTOR: Střední škola Strážnice, příspěvková organizace, J. Skácela 890, 696 62 Strážnice	
AKCE : **STAVEBNÍ ÚPRAVY TERASY DOMOVA MLÁDEŽE A BEZPEČNÝ VSTUP DO DOMOVA MLÁDEŽE, STRÁŽNICE** Místo stavby: k.ú. Strážnice, p.č. 731/1, 733	MĚŘÍTKO: 1:200 DATUM: 12/2023 ÚČEL: DSP+DPS ČÍS.ZAK.: 2023/296
OBSAH : **KOORDINAČNÍ SITUAČNÍ VÝKRES**	Č.VÝKR.: C.3 PARÉ Č.

OK atelier s.r.o.
Pod zámkem 2881/5
690 02 BŘECLAV
Tel: 519440551