



ŘEZ KONSTRUKCÍ FV PANELŮ

PŘITÍŽENÉ FV PANELY



Zdroj obrázku <https://www.schletter-group.com>

FV PANEL O VÝKONU 450 Wp
M 1:30

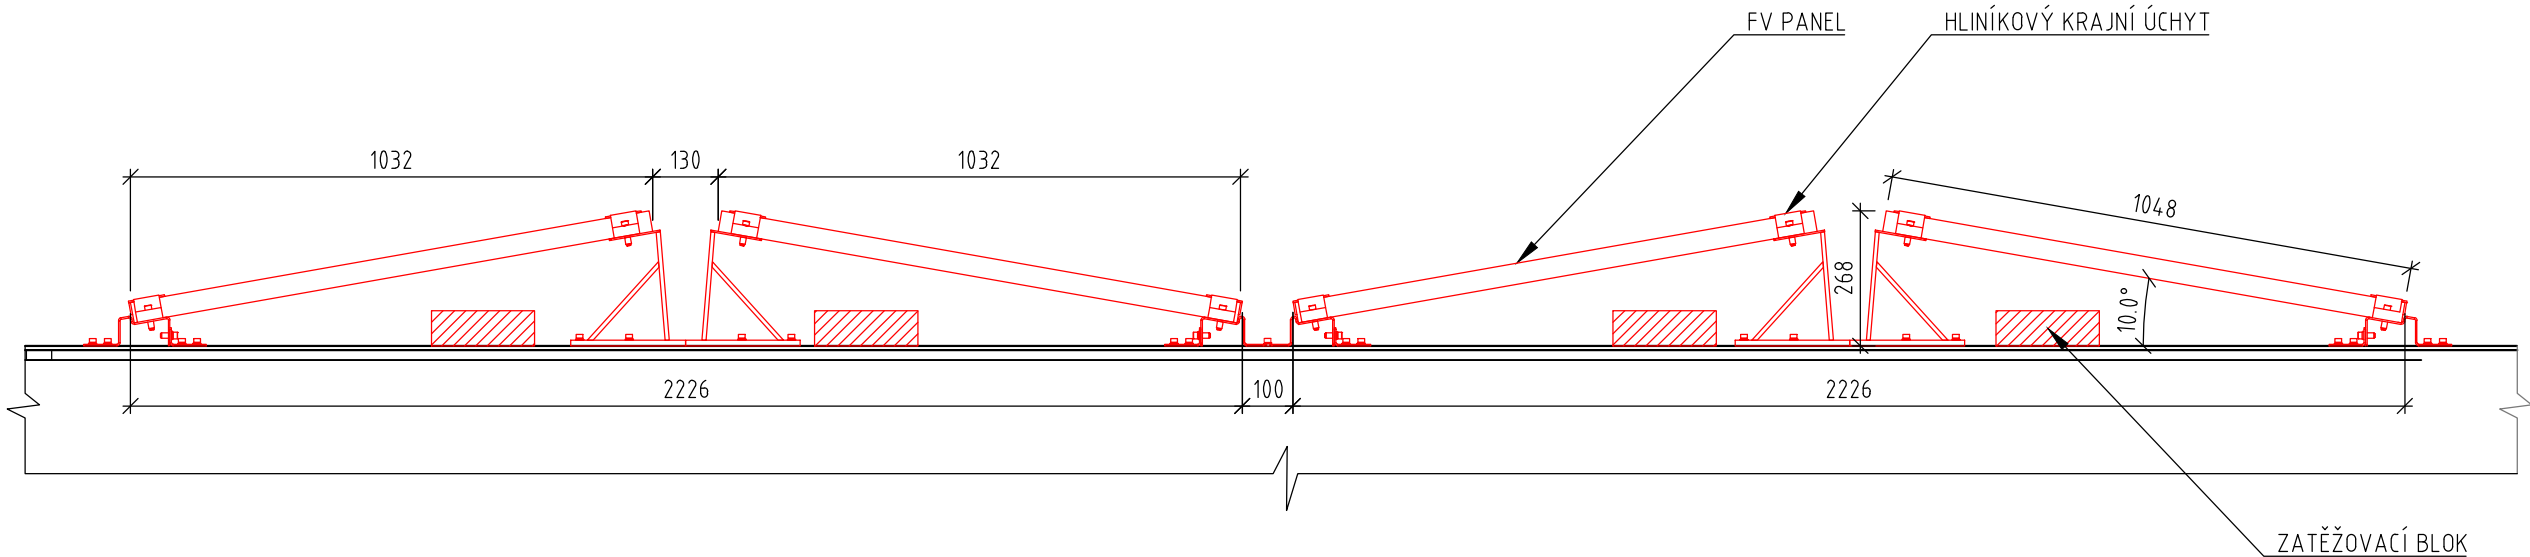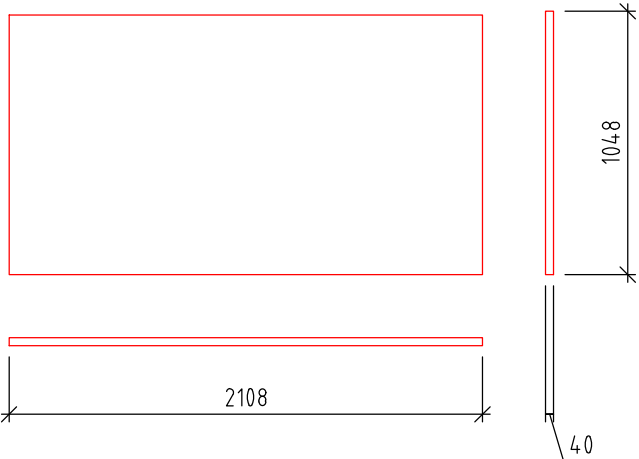

LEGENDA:

- NOVÉ KONSTRUKCE A FV PANELY
- STÁVAJÍCÍ KONSTRUKCE STŘECHY

SPECIFIKACE FV PANELŮ:

- TYP PANELU: FV PANEL O VÝKONU 450 Wp (REF. VÝROBEK CANADIAN SOLAR INC HiKu)
- ORIENTACE PANELU: VÝCHOD-ZÁPAD
- SKLON PANELŮ VŮČI STŘEŠNÍ ROVINĚ: 10°
- ROZMĚR PANELU: 2108 mm x 1048 mm x 40 mm
- ÚČINNOST PANELU: ≥20,4
- PLOCHA JEDNOHO PANELU: 2,2092 m²

AUTORIZOVANÁ OSOBA:	KONTROLOVAL:	VYPRACOVAL:	
Ing. PETR FEIERFEIL	Ing. JAN PETR	Ing. BORIS HUDEC	
PROJEKTANT:	PKV BUILD s.r.o.	ičo: 281 49 785	
INVESTOR:	Jihomoravský kraj	ičo: 708 88 337	
KRAJ:	Jihomoravský		
MÍSTO STAVBY:	Purkyňova 2010, 666 01 Tišnov parc.č. st. 2867 k.ú. Tišnov [767379]		
NÁZEV PROJEKTU:	FVE Nemocnice Tišnov - 45 kWp		ZAKÁZKOVÉ Č.: FVE-2022-000483
OBSAH VÝKRESU:	ŘEZ KONSTRUKCÍ FV PANELŮ		STUPEŇ PD: DŮR/DSP/DPS
			DATUM: 05/2023
			FORMÁT: 2 A4
			MĚŘÍTKO: 1:15
		Č. VÝKR.: D.2.6	Č. PARÉ: