



POHLED JIŽNÍ

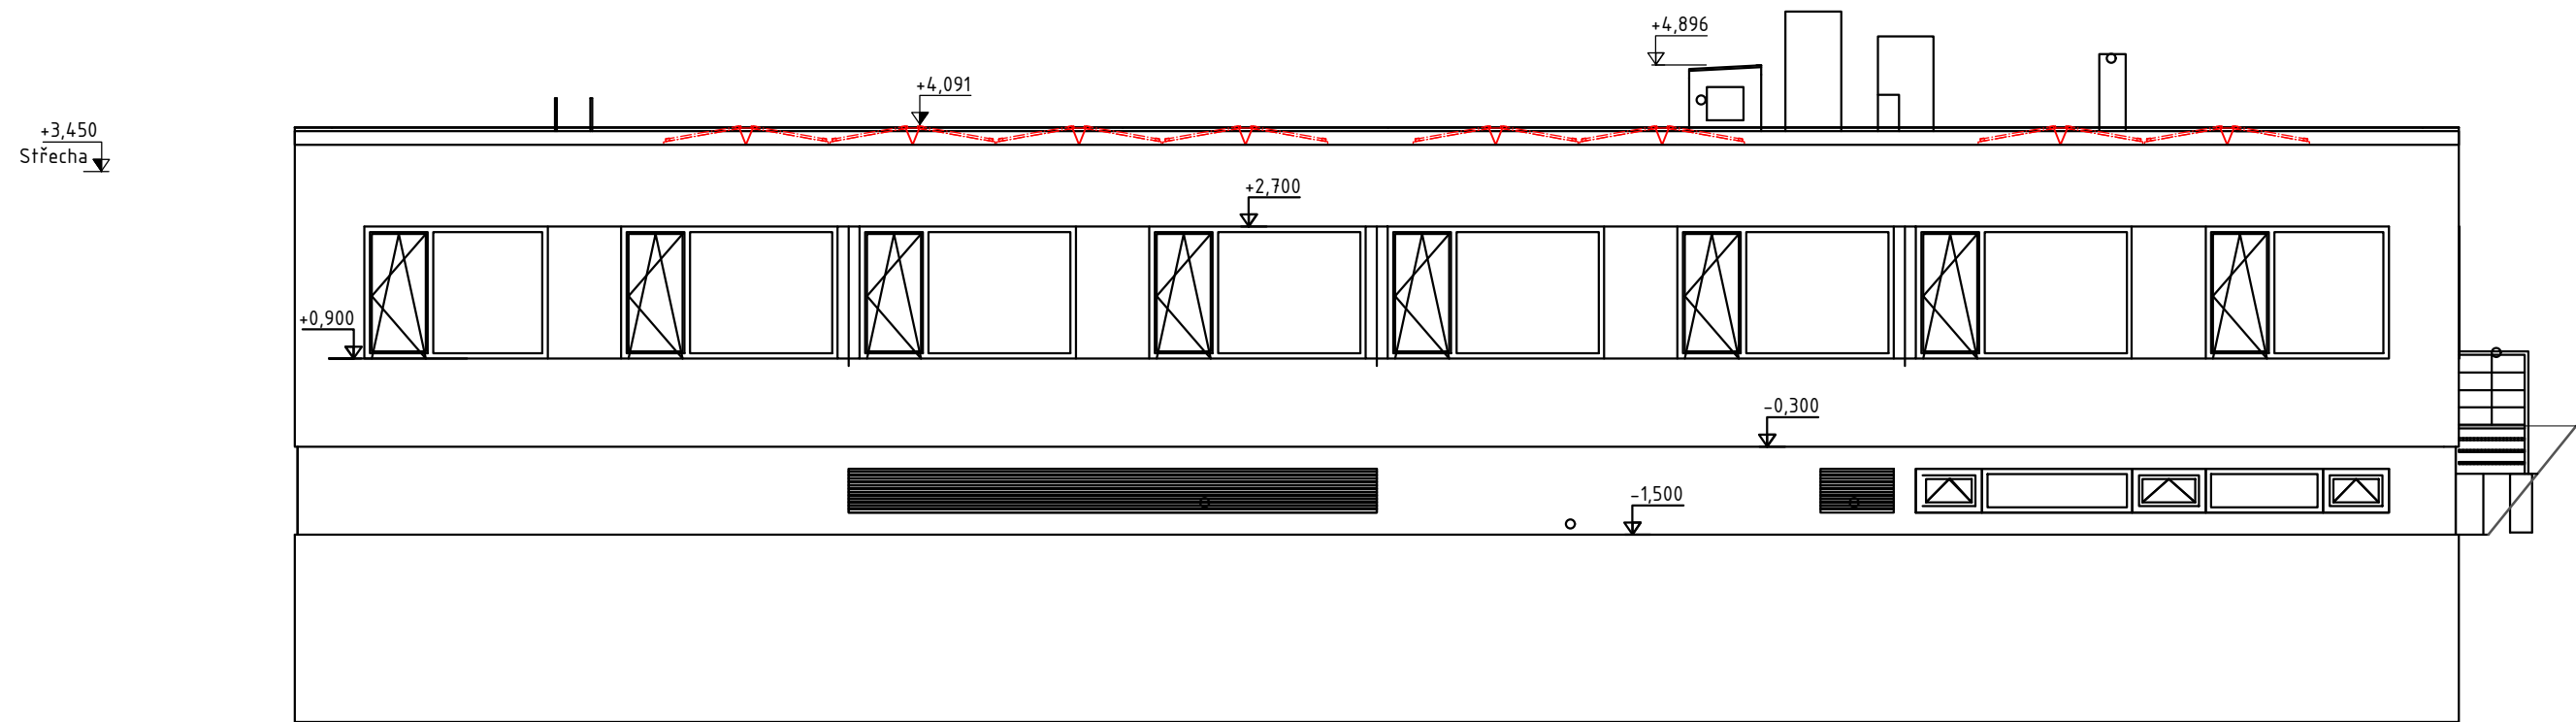

LEGENDA:

- NOVÉ KONSTRUKCE A FV PANELY
- STÁVAJÍCÍ KONSTRUKCE A TECHNOLOGIE

AUTORIZOVANÁ OSOBA:		KONTROLOVAL:	VYPRACOVAL:		
Ing. PETR FEIERFEIL		Ing. JAN PETR	Ing. BORIS HUDEC		
PROJEKTANT:	PKV BUILD s.r.o.		ičo: 281 49 785		
INVESTOR:	Jihomoravský kraj		ičo: 708 88 337		
KRAJ:	Jihomoravský				
MÍSTO STAVBY:	Purkyňova 2010, 666 01 Tišnov parc.č. st. 2867 k.ú. Tišnov [767379]				
NÁZEV PROJEKTU: FVE Nemocnice Tišnov - 45 kWp				ZAKÁZKOVÉ Č.: FVE-2022-000483	
				STUPEŇ PD: DÚR/DSP/DPS	
OBSAH VÝKRESU: POHLED JIŽNÍ				DATUM: 05/2023	
				FORMÁT: 2 X A4	
				MĚŘÍTKO: 1:100	
				Č. VÝKR.: D.2.7	Č. PARÉ: