



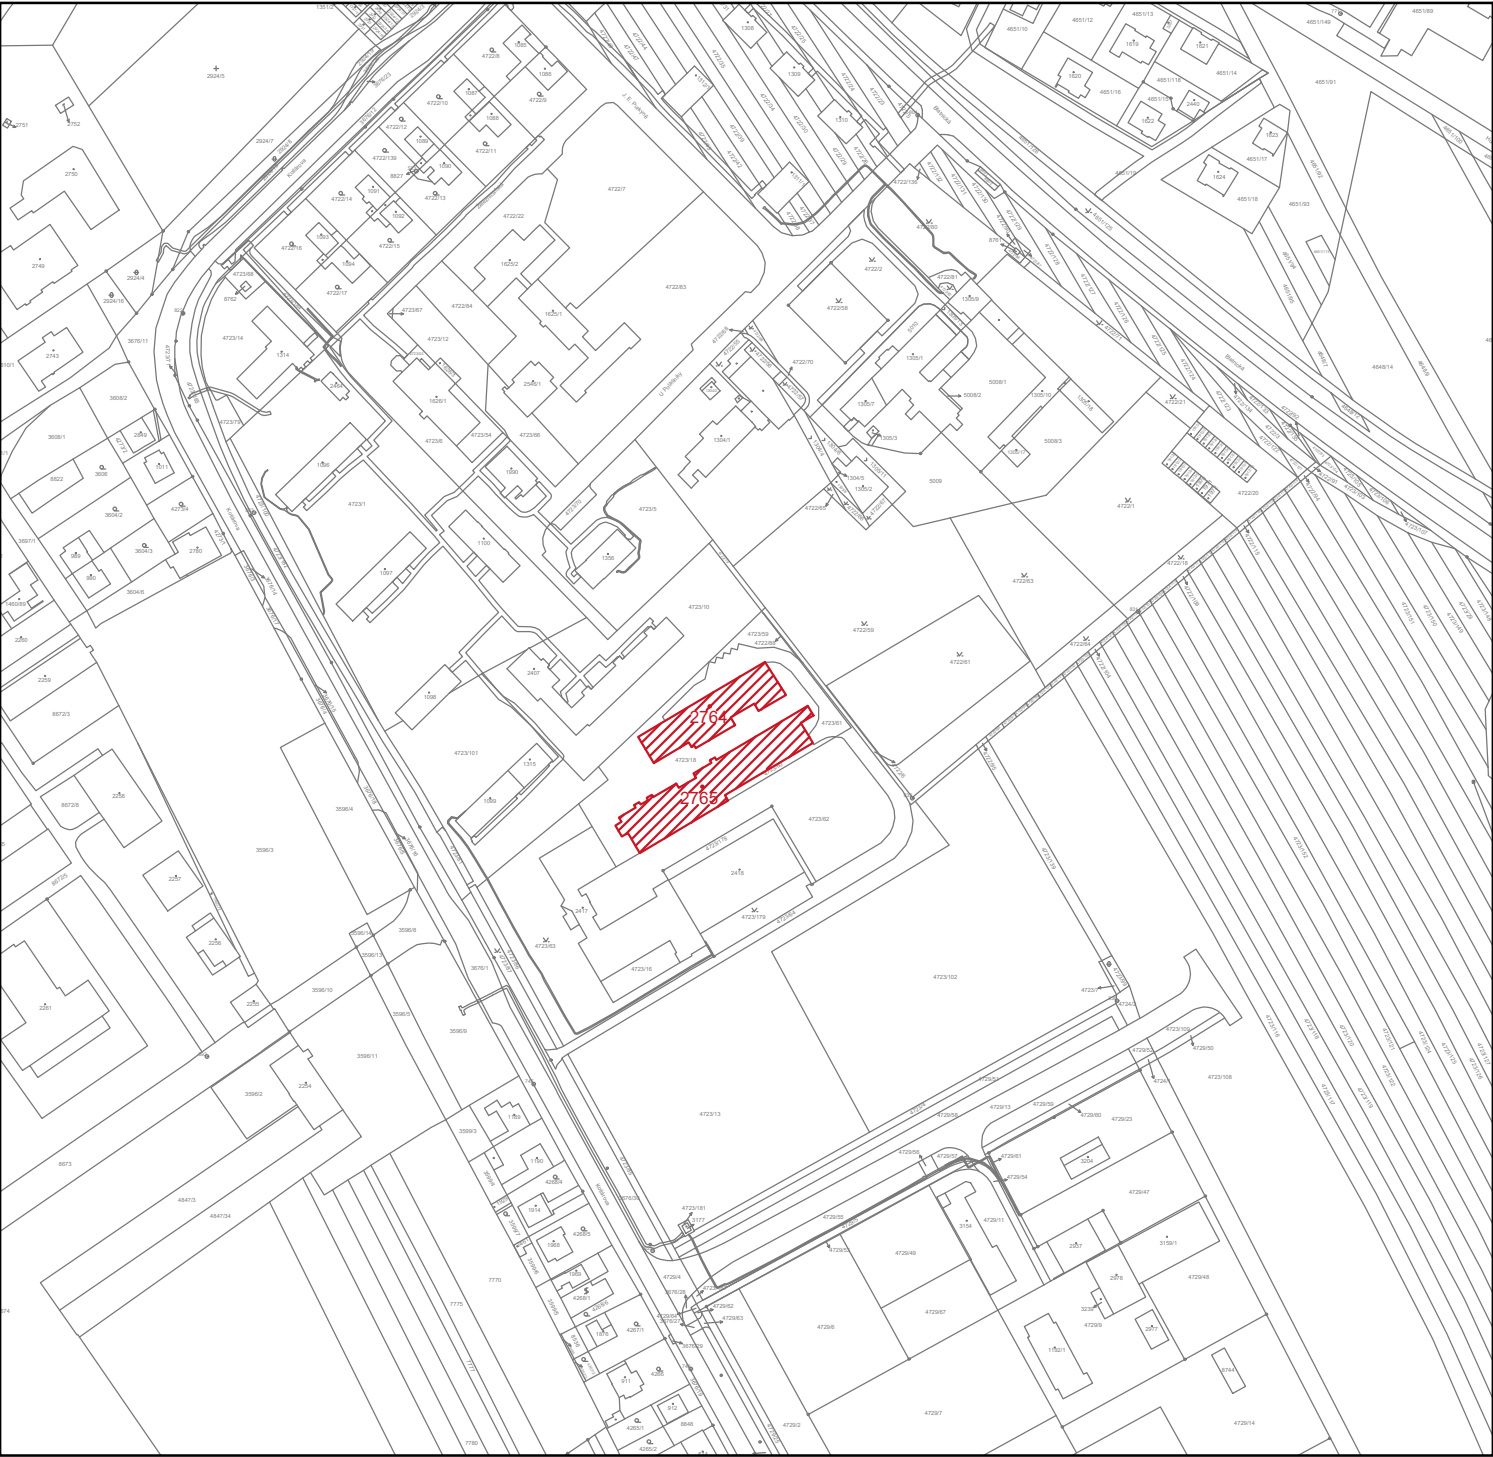


SITUAČNÍ VÝKRES ŠIRŠÍCH VZTAHŮ

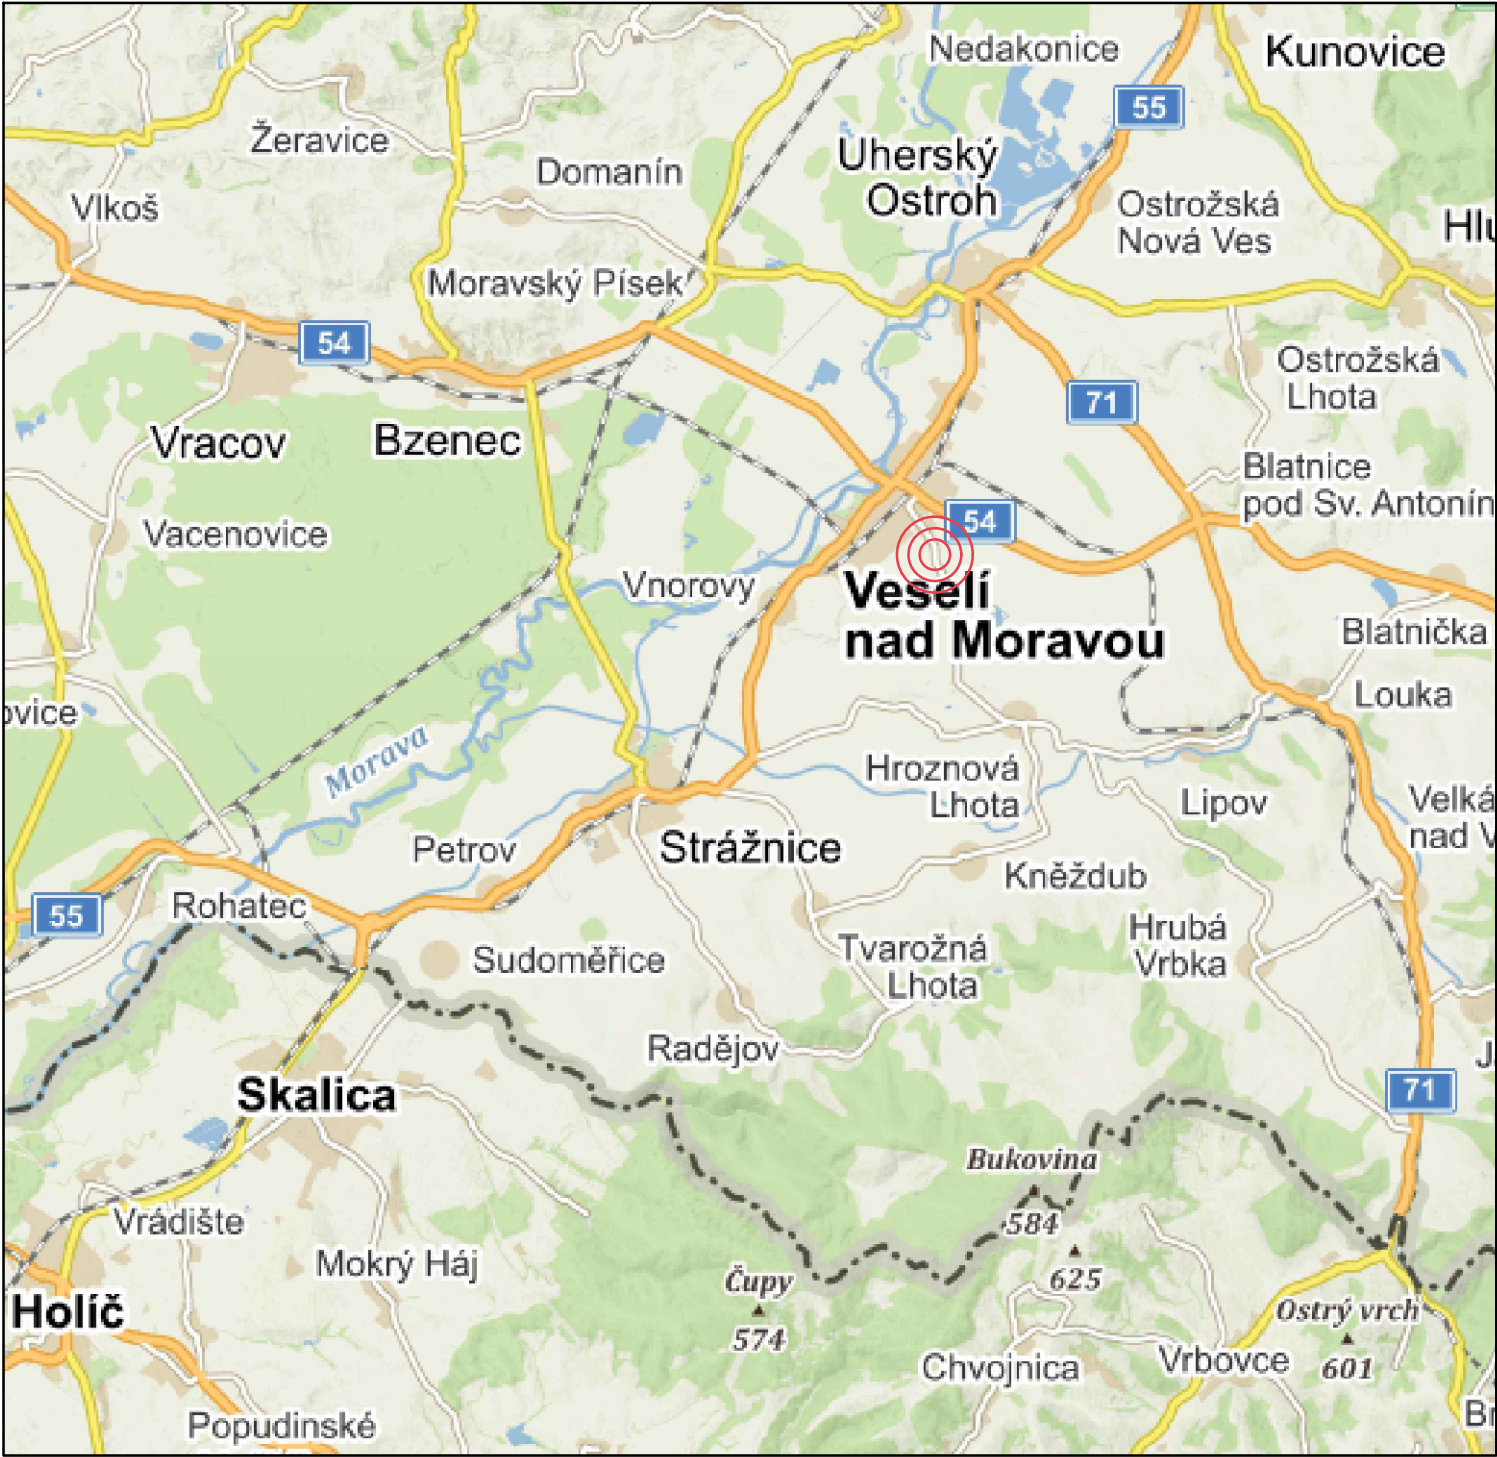


LEGENDA:

 OBLÁST UMÍSTĚNÍ NAVRĚNÉ FVE NA STŘEŠE

 st. XXX/XXX PARCELY PRO UMÍSTĚNÍ FV PANELŮ

 PLOCHA PRO UMÍSTĚNÍ FV PANELŮ

AUTORIZOVANÁ OSOBA:		KONTROLOVAL:	VYPRACOVAL:		
Ing. PETR FEIERFEIL		Ing. JAN PETR	Ing. BORIS HUDEC		
PROJEKTANT:	PKV BUILD s.r.o.		íčo: 281 49 785		
INVESTOR:	Jihomoravský kraj		íčo: 708 88 337		
KRAJ:	Jihomoravský				
MÍSTO STAVBY:	Kollárova 1669, 698 01 Veselí nad Moravou parc.č. st. 2765, st. 2764 k.ú. Veselí-Předměstí [780731]				
NÁZEV PROJEKTU:	FVE Obchodní akademie, SOÚ Veselí nad Moravou - 154,8 kWp			ZAKÁZKOVÉ Č.: FVE-2022-000483	
OBSAH VÝKRESU:	SITUAČNÍ VÝKRES ŠIRŠÍCH VZTAHŮ			STUPEŇ PD: DÚR/DSP/DPS	
				DATUM: 06/2023	
				FORMÁT: 2 A4	
				MĚŘÍTKO: -	
				Č. VÝKR.: C.1	
				Č. PARÉ:	