



SITUAČNÍ VÝKRES ŠIRŠÍCH VZTAHŮ

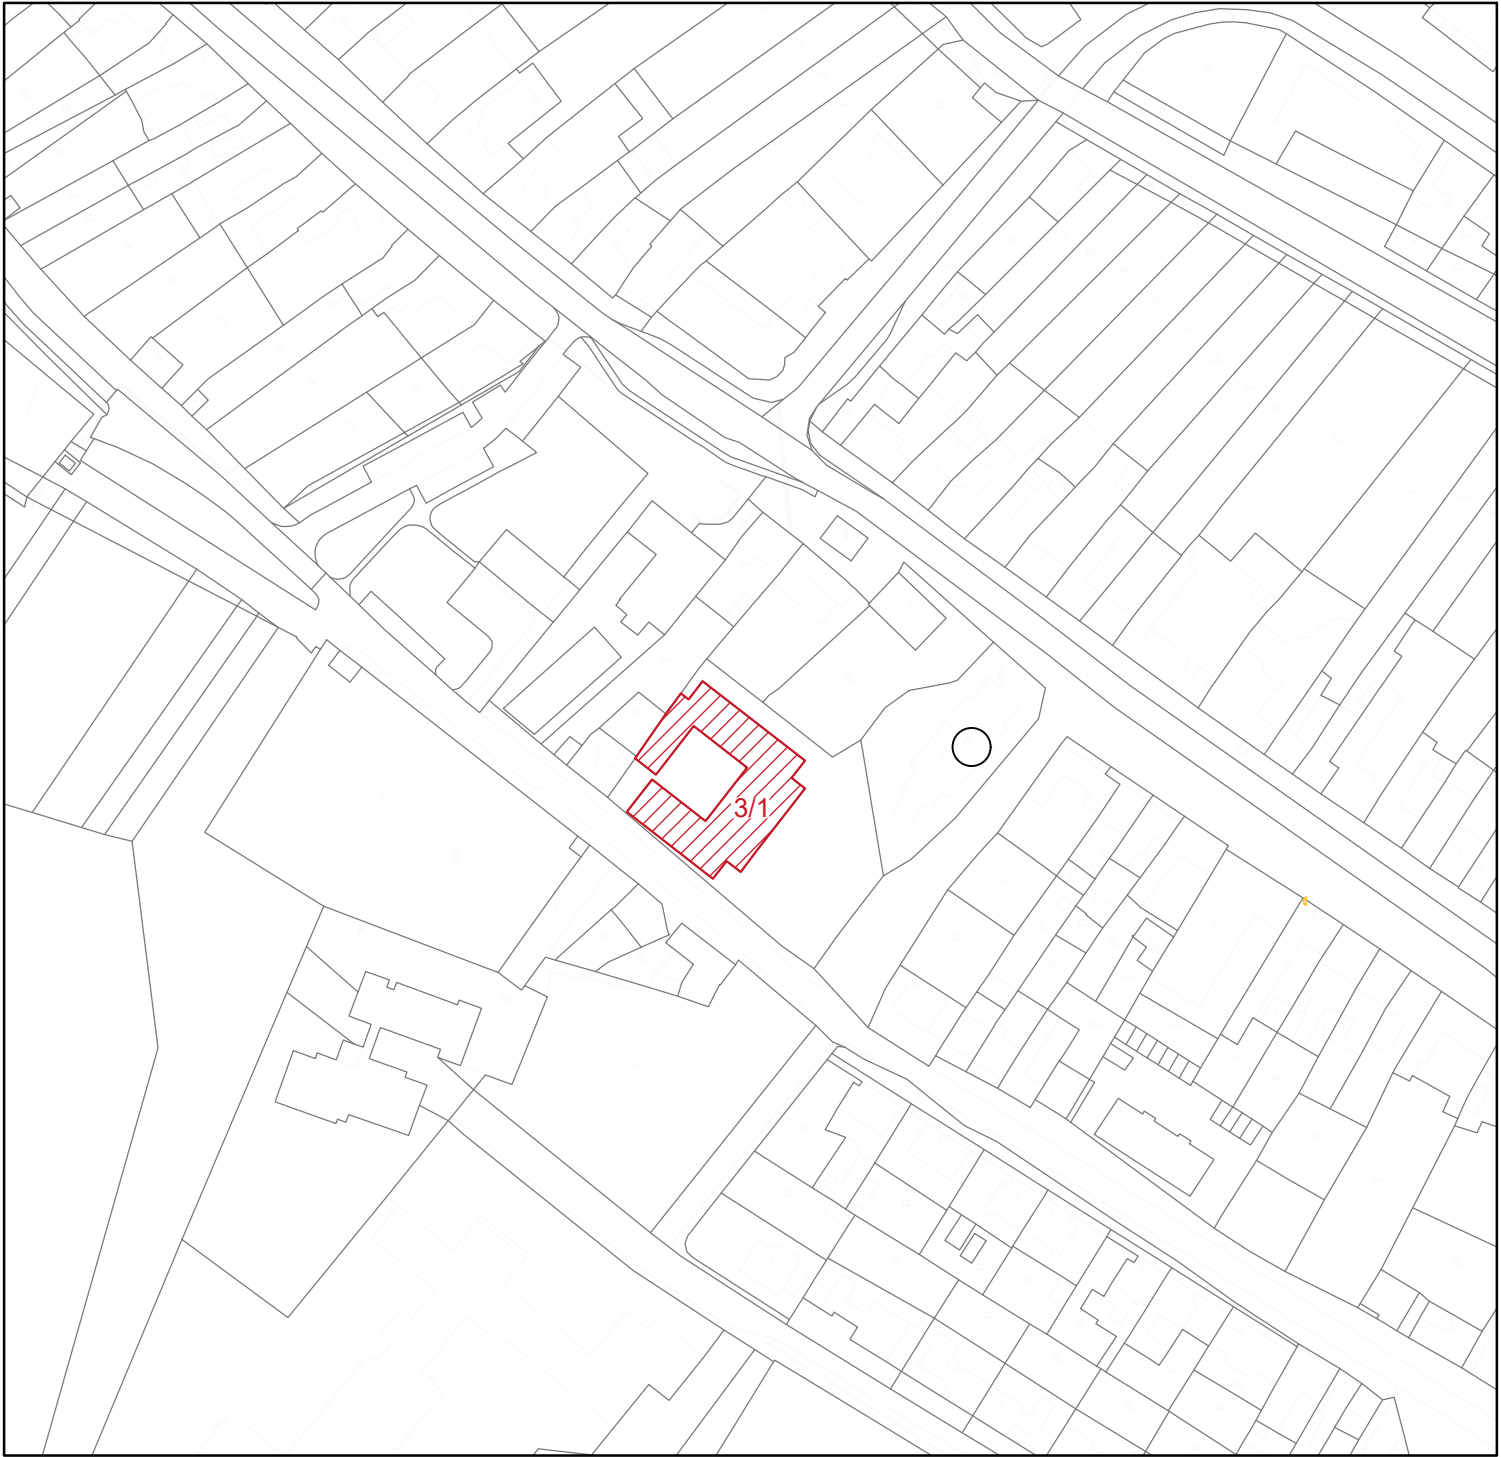

- LEGENDA:
- OBLÁST UMÍSTĚNÍ NAVRĚNÉ FVE NA STŘEŠE
 - PARCELY PRO UMÍSTĚNÍ FV PANELŮ
 - PLOCHA PRO UMÍSTĚNÍ FV PANELŮ

AUTORIZOVANÁ OSOBA:		KONTROLOVAL:	VYPRACOVAL:		
Ing. PETR FEIERFEIL		Ing. JAN PETR	Ing. SVETLANA MEDVEDEVA		
PROJEKTANT:	PKV BUILD s.r.o.		ičo: 281 49 785		
INVESTOR:	Jihomoravský kraj		ičo: 708 88 337		
KRAJ:	Jihomoravský				
MÍSTO STAVBY:	Boženy Němcové 151 683 54 Otnice k.ú. Otnice [716570]				
NÁZEV PROJEKTU: FVE LILA Domov pro postižené děti Otnice - 67,95 kWp				ZAKÁZKOVÉ Č.: FVE-2022-000341	
				STUPEŇ PD:	DÚR/DSP/DPS
OBSAH VÝKRESU: SITUAČNÍ VÝKRES ŠIRŠÍCH VZTAHŮ				DATUM:	08/2023
				FORMÁT:	2 A4
				MĚŘÍTKO:	-
				Č. VÝKR.:	C.1
				Č. PARÉ:	