




DETAIL A: UMÍSTĚNÍ NOVÉ TECHNOLOGIE FVE  
2.NP

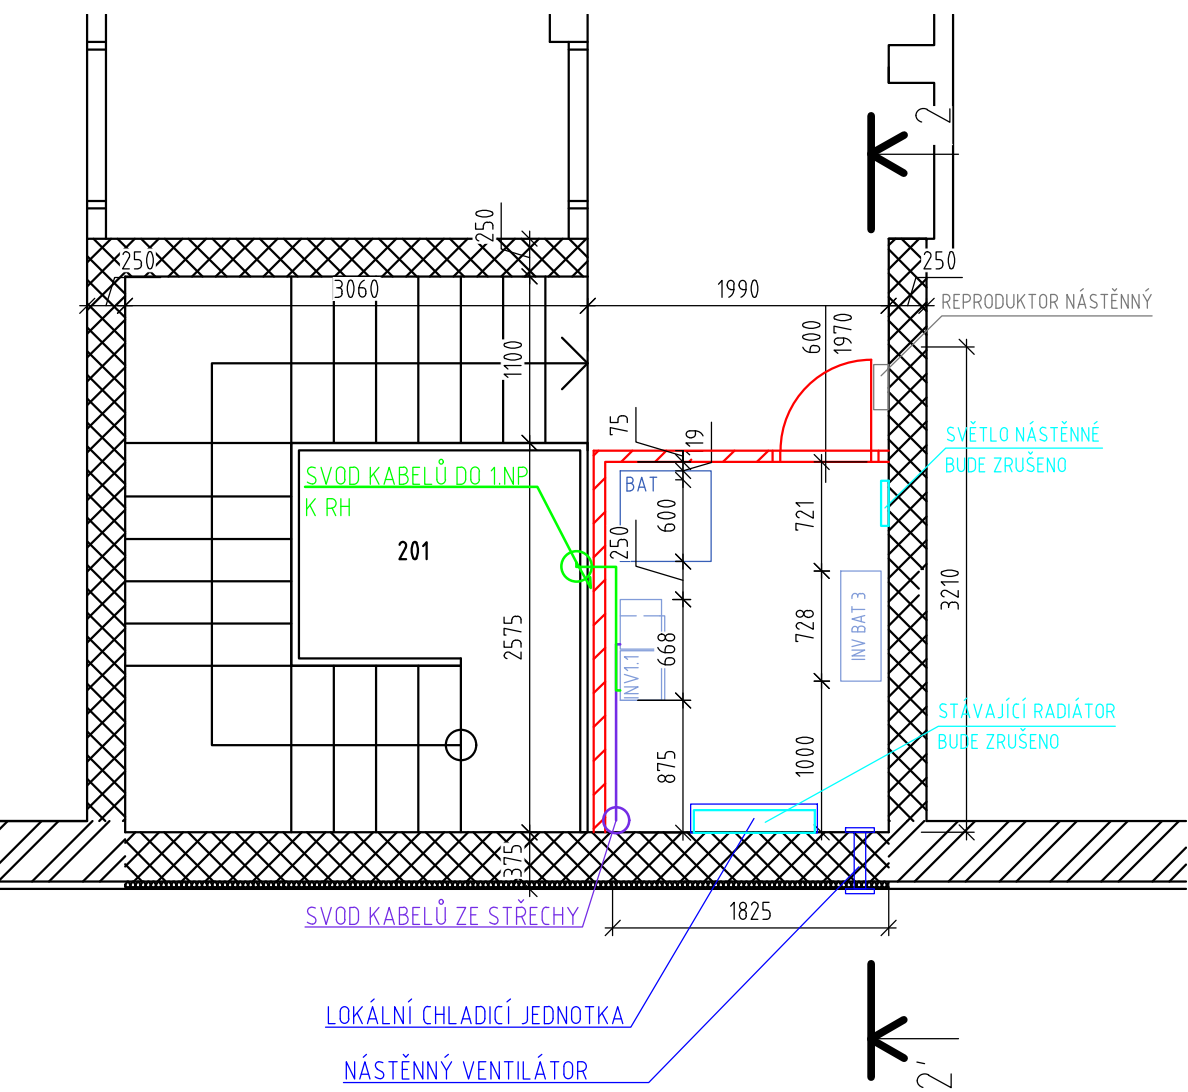

1.NP

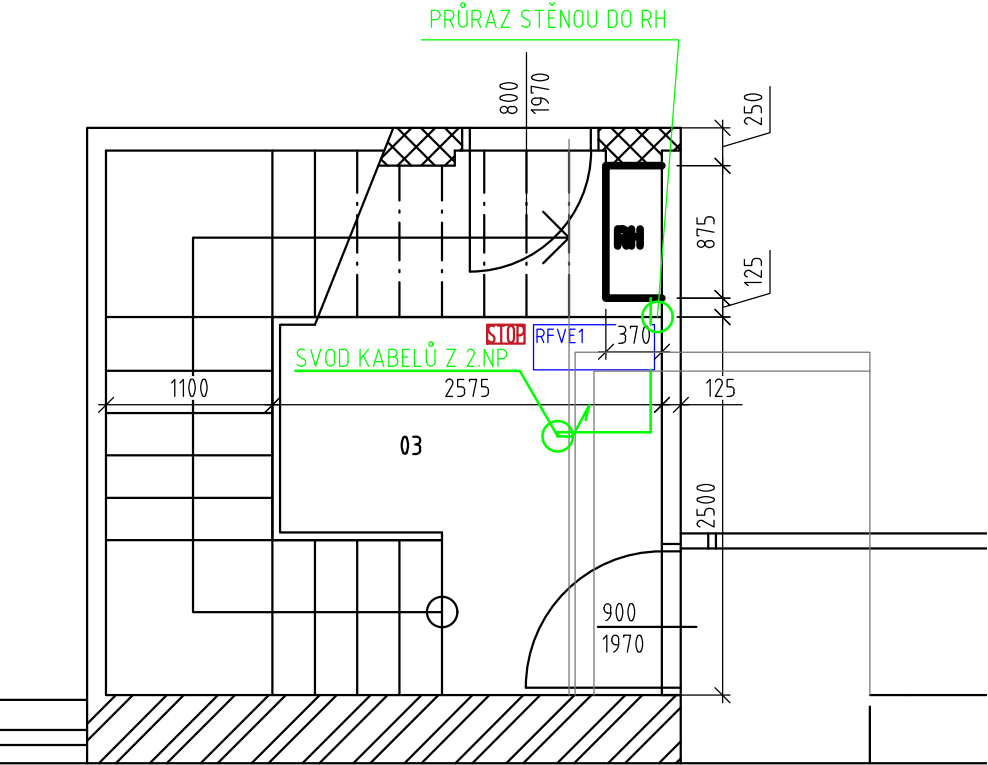

ŘEZ 2-2'

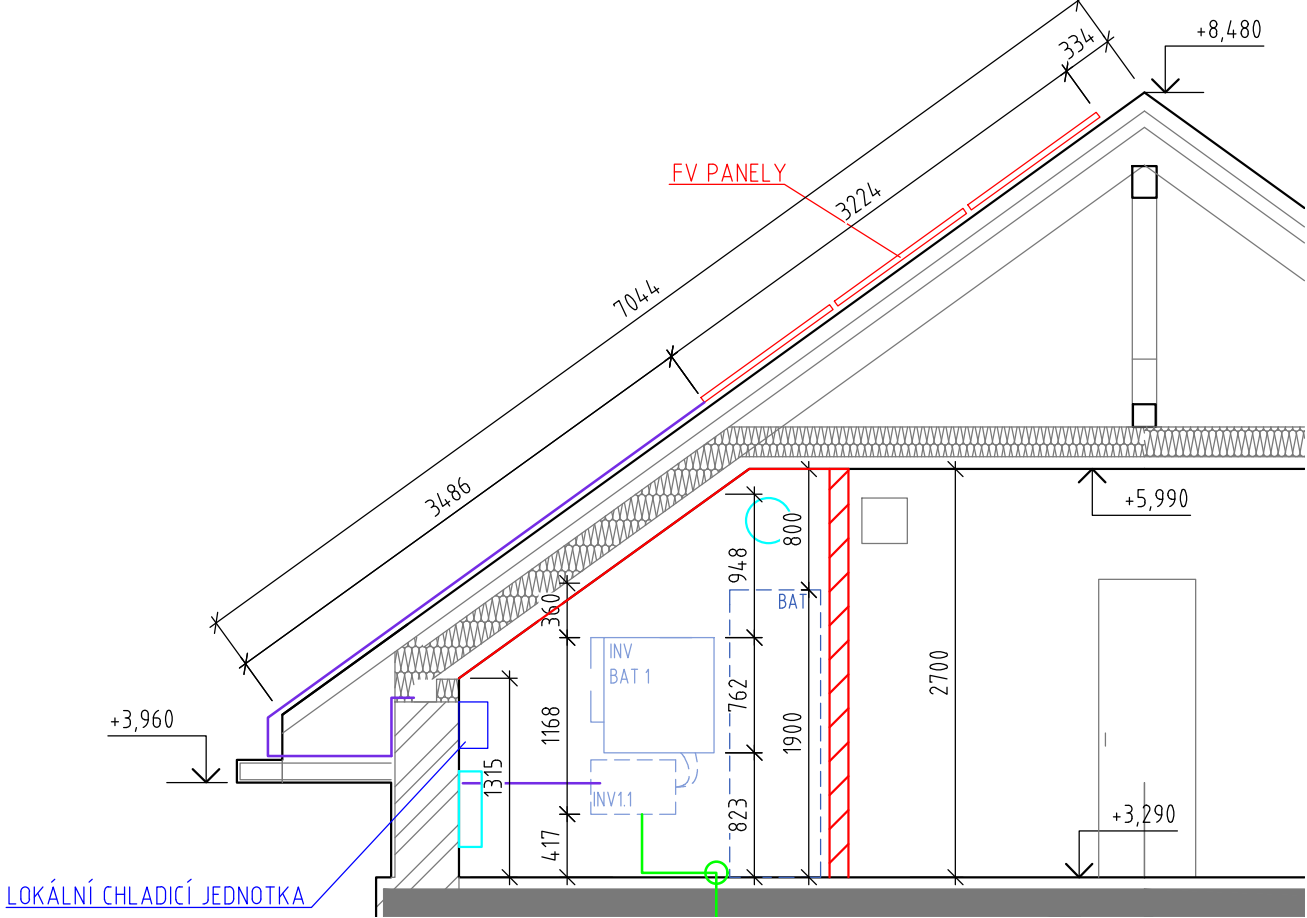


RFVE1, INV1.1 A BATERIE JSOU UMÍSTĚNY V NOVĚ VYBUDOVANÉ MÍSTNOSTI PRO TECHNOLOGIE FVE, KTERÁ TVOŘÍ SAMOSTATNÝ POŽARNÍ ÚSEK. V MÍSTNOSTI JA ZAJIŠTĚNO DOSTATEČNÉ VĚTRÁNÍ A CHLAZENÍ/VYTÁPĚNÍ.


LEGENDA:

- NOVÉ KONSTRUKCE A FV PANELY
- STÁVAJÍCÍ KONSTRUKCE A TECHNOLOGIE
- AC TRASA
- DC TRASA
- STOP TLAČÍTKO "CENTRAL TOTAL STOP"
- RFVE ROZVÁDĚČ FVE
- BAT BATERIOVÝ SYSTÉM
- INV STRÍDAČ
- BUDE ZRUŠENO


MINIMÁLNÍ ODSUPOVÉ VZDÁLENOSTI OD  
STRÍDAČŮ ZOHLEDŇUJÍCÍ DISIPACI TEPLA

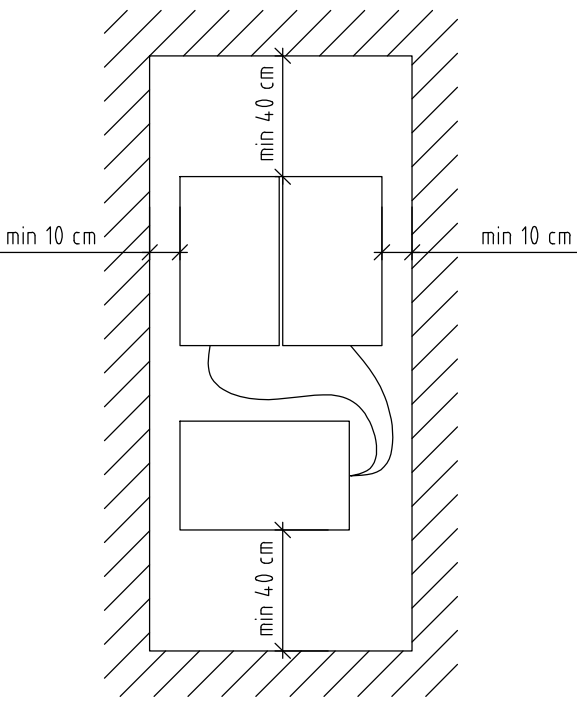

PROSTOR S TEPLOTOU DO 25°C

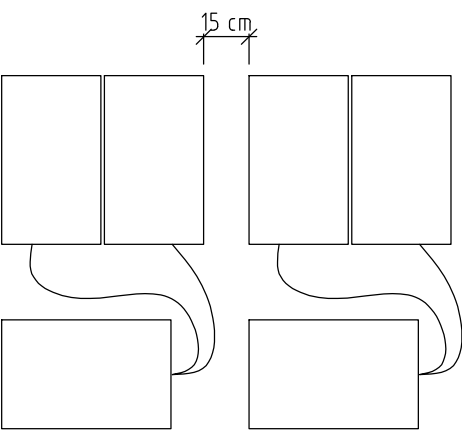

STRÍDAČ O VÝKONU  
ROZMĚRY STRÍDAČE

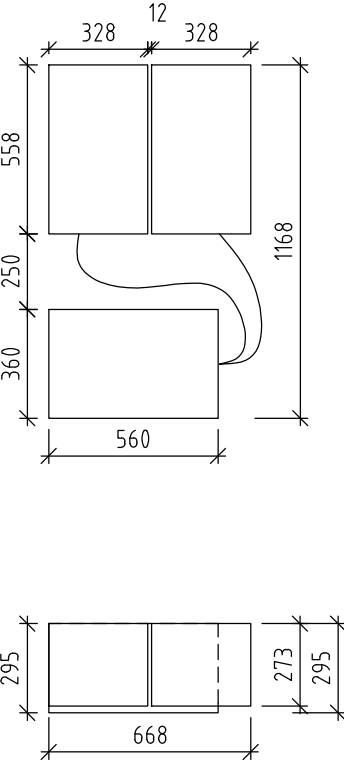

|                     |   |                         |                               |
|---------------------|---|-------------------------|-------------------------------|
| AUTORIZOVANÁ OSOBA: | KONTROLOVAL:  | VYPRACOVAL:             |                               |
| Ing. PETR FEIERFEIL | Ing. JAN PETR   | Ing. SVETLANA MEDVEDEVA |                               |
| PROJEKTANT:         | PKV BUILD s.r.o.  | ičo: 281 49 785         |                               |
| INVESTOR:           | Jihomoravský kraj   | ičo: 708 88 337         |                               |
| KRAJ:               | Jihomoravský  |                         |                               |
| MÍSTO STAVBY:       | Boženy Němcové 151<br>683 54 Ottnice<br>k.ú. Ottnice [716570] |                         |                               |
| NÁZEV PROJEKTU:     | FVE LILA Domov pro postižené děti Ottnice - 67,95 kWp         |                         | ZAKÁZKOVÉ Č.: FVE-2022-000341 |
| OBSAH VÝKRESU:      | DETAIL A: UMÍSTĚNÍ NOVÉ TECHNOLOGIE FVE;<br>ŘEZ 2-2'          |                         | STUPEŇ PD: DÚR/DSP/DPS        |
|                     |   |                         | DATUM: 08/2023                |
|                     |   |                         | FORMÁT: 3 A4                  |
|                     |   |                         | MĚŘÍTKO: 1:50                 |
|                     |   | Č. VÝKR.: D.2.9         | Č. PARÉ:                      |