



POHLED SEVEROZÁPADNÍ UBYTOVNA

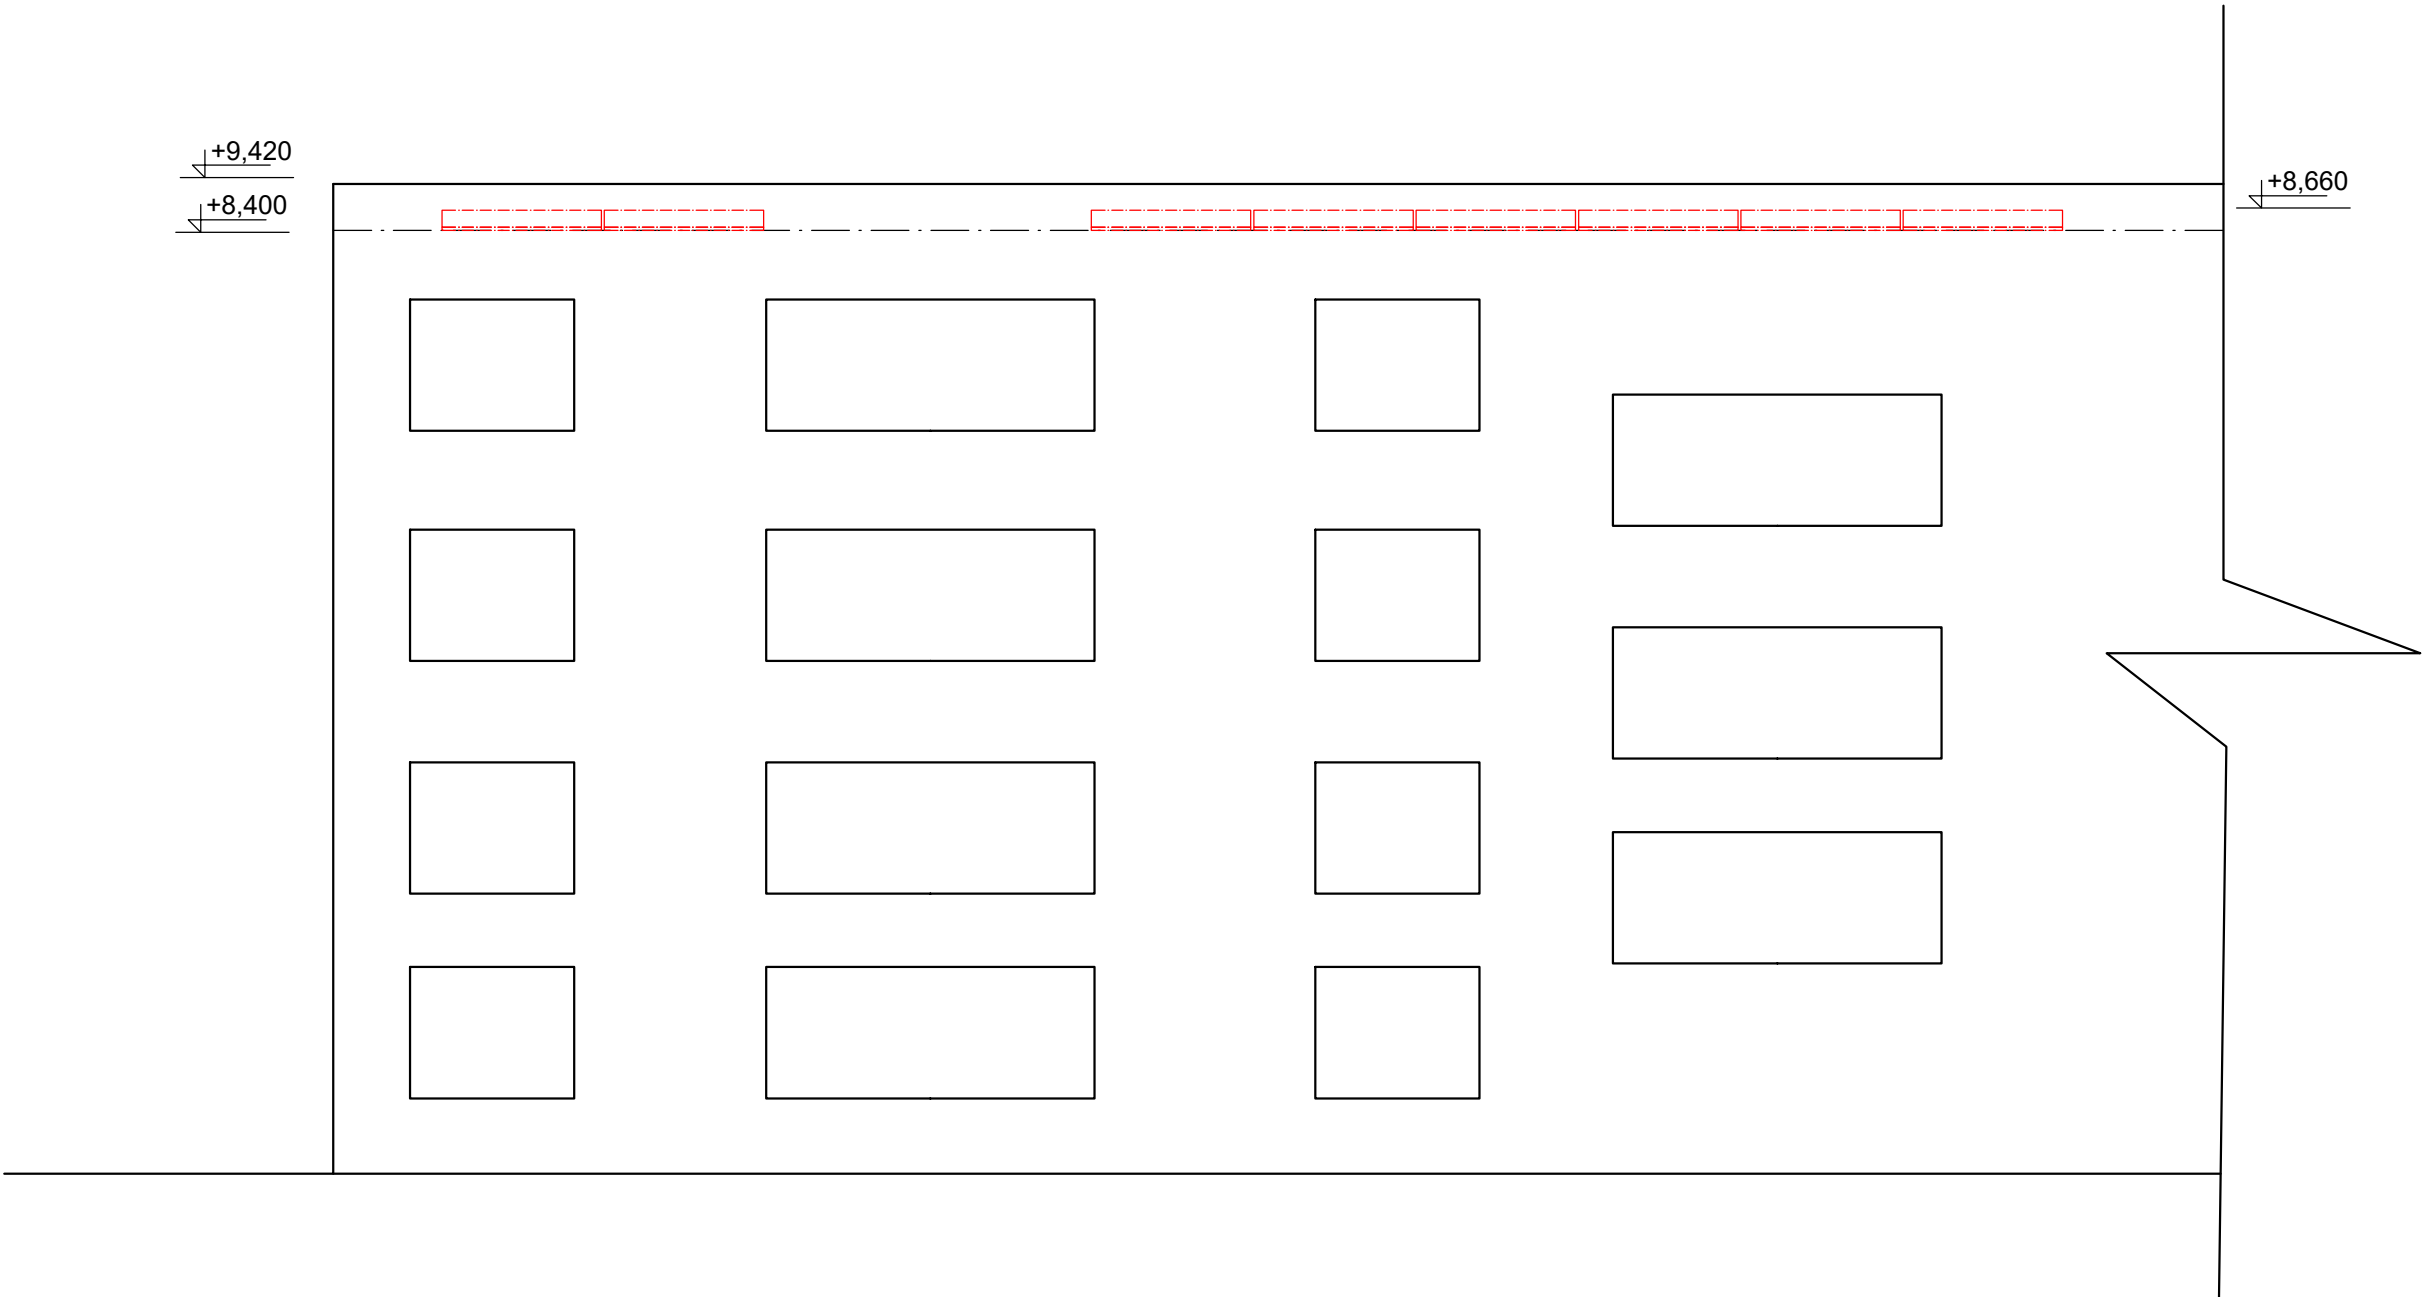

LEGENDA:

- NOVÉ KONSTRUKCE A FV PANELY
- STÁVAJÍCÍ KONSTRUKCE A TECHNOLOGIE

AUTORIZOVANÁ OSOBA:		KONTROLOVAL:	VYPRACOVAL:	
Ing. PETR FEIERFEIL		Ing. JAN PETR	Ing. BORIS HUDEC	
PROJEKTANT:	PKV BUILD s.r.o.		ičo: 281 49 785	
INVESTOR:	Jihomoravský kraj		ičo: 708 88 337	
KRAJ:	Jihomoravský			
MÍSTO STAVBY:	nám. Svobody 318, 696 81 Bzenec parc.č. 1275/3, 1275/1 k.ú. Bzenec [617270]			
NÁZEV PROJEKTU:	FVE SŠ gastronomie, hotelnictví a lesnictví Bzenec - 99 kWp			ZAKÁZKOVÉ Č.: FVE-2022-000483
OBSAH VÝKRESU:	POHLED SEVEROZÁPADNÍ UBYTOVNA			STUPEŇ PD: DÚR/DSP/DPS
				DATUM: 05/2023
				FORMÁT: 4 X A4
				MĚŘÍTKO: 1:100
				Č. VÝKR.: D.2.7.2
				Č. PARÉ: