


KATASTRÁLNÍ SITUAČNÍ VÝKRES

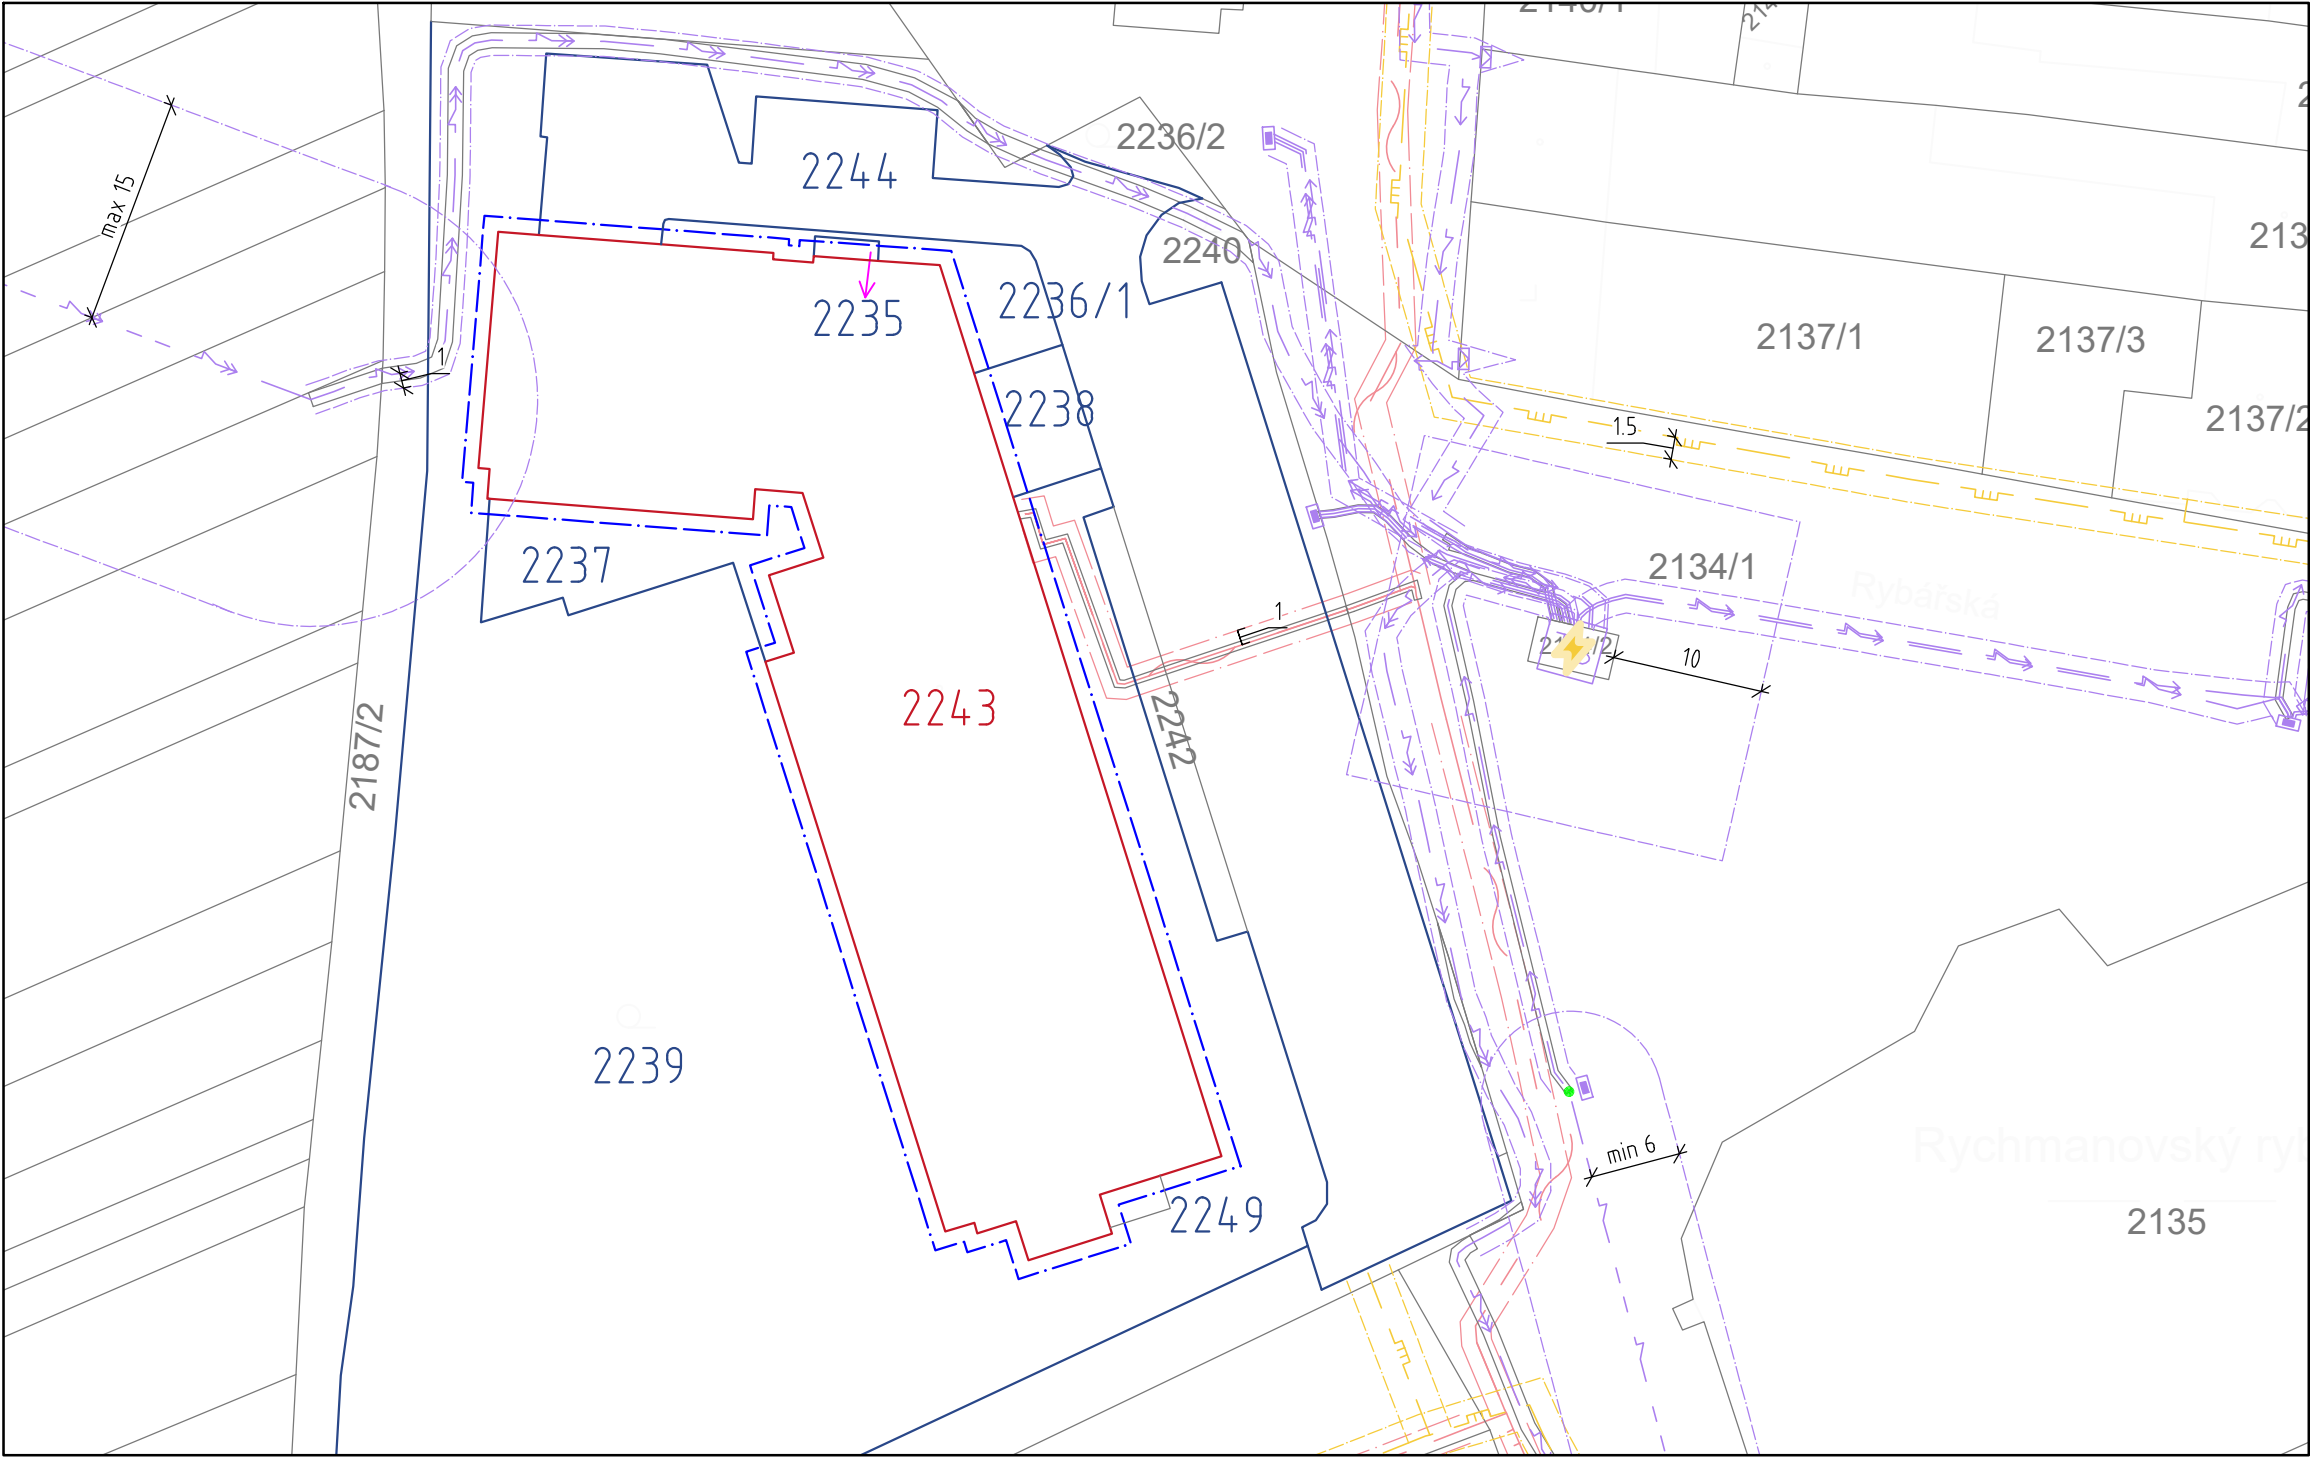

LEGENDA:

st. XXX/XXX

PARCELY PRO UMÍSTĚNÍ FV PANELŮ

st. XXX/XXX

POZEMEK DOTČENÝ OCHRANNÝM PÁSMEM

PLOCHA PRO UMÍSTĚNÍ FV PANELŮ

HRANICE OCHRANNÉHO PÁSMÁ FVE (1M OD BUDOVY)

HRANICE OCHRANNÉHO PÁSMÁ

TRAFOSTANICE

LEGENDA STÁVAJÍCH SÍTÍ:

KANALIZAČNÍ ŘÁD

PLYNOVOD STL

VEDENÍ PODZEMNÍ - CETIN


SILOVÉ NN NADZEMNÍ

SILOVÉ NN PODZEMNÍ

SILOVÉ VN PODZEMNÍ

SILOVÉ VN PODZEMNÍ

VODOVODNÍ ŘÁD

AUTORIZOVANÁ OSOBA:		KONTROLOVAL:	VYPRACOVAL:		
Ing. PETR FEIERFEIL		Ing. JAN PETR	Ing. NIKOLA ŠIMKOVÁ		
PROJEKTANT:	PKV BUILD s.r.o.		ičo: 281 49 785		
INVESTOR:	Jihomoravský kraj		ičo: 708 88 837		
KRAJ:	Jihomoravský				
MÍSTO STAVBY:	Rybářská 1079 664 53 Újezd u Brna k.ú. Újezd u Brna [773905]				
NÁZEV PROJEKTU: FVE Dům seniorů U Františka - 104,4 kWp				ZAKÁZKOVÉ Č.: FVE-2022-000483	
				STUPEŇ PD: DÚR/DSP/DPS	
OBSAH VÝKRESU: KATASTRÁLNÍ A KOORDINAČNÍ SITUAČNÍ VÝKRES				DATUM: 06/2023	
				FORMÁT: 2 A4	
				MĚŘÍTKO: 1:500	
				Č. VÝKR.: C.2+C.3	Č. PARÉ: