



JEDNOPÓLOVÉ SCHÉMA

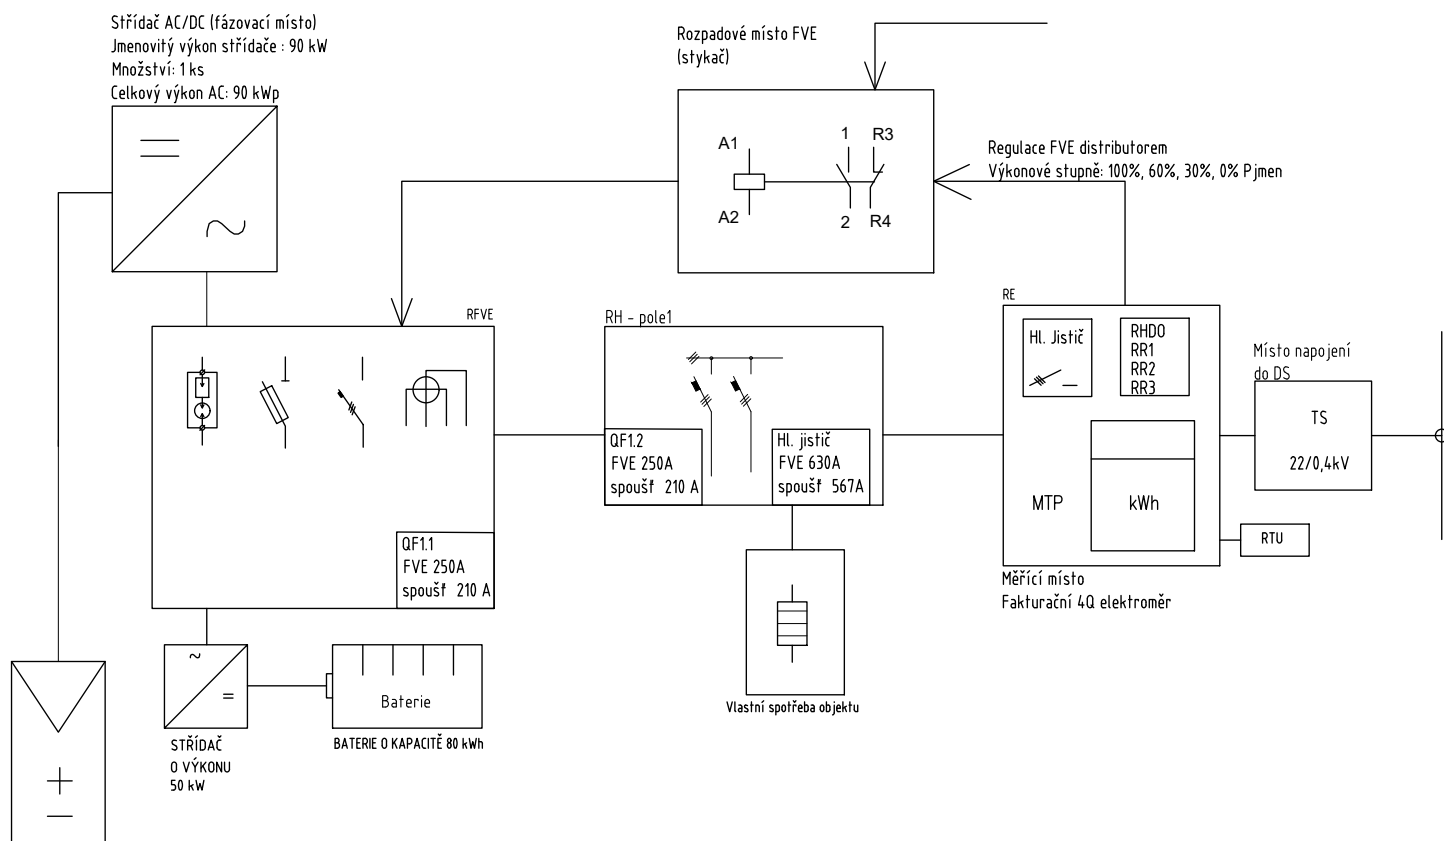

FV panely
Výkon panelů: 450 Wp
Množství: 232 ks
Celkový výkon FVE: 104,4 kWp

EAN (spotřeba): 8591824-00212173832
EAN (výroba): 8591824-00220467138

AUTORIZOVANÁ OSOBA:	KONTROLOVAL:	VYPRACOVAL:	
Ing. PETR FEIERFEIL	Ing. JAN PETR	Ing. NIKOLA ŠIMKOVÁ	
PROJEKTANT:	PKV BUILD s.r.o.	IČO: 281 49 785	
INVESTOR:	Jihomoravský kraj	IČO: 708 88 837	
KRAJ:	Jihomoravský		
MÍSTO STAVBY:	Rybářská 1079 664 53 Újezd u Brna k.ú. Újezd u Brna [773905]		
NÁZEV PROJEKTU:	FVE Dům seniorů U Františka - 104,4 kWp		ZAKÁZKOVÉ Č.: FVE-2022-000483
OBSAH VÝKRESU:	JEDNOPÓLOVÉ SCHÉMA		STUPEŇ PD: DÚR/DSP/DPS
			DATUM: 06/2023
			FORMÁT: 1 A4
			MĚŘÍTKO: -
		Č. VÝKR.: D.2.3	Č. PARÉ: