



PŮDORYS

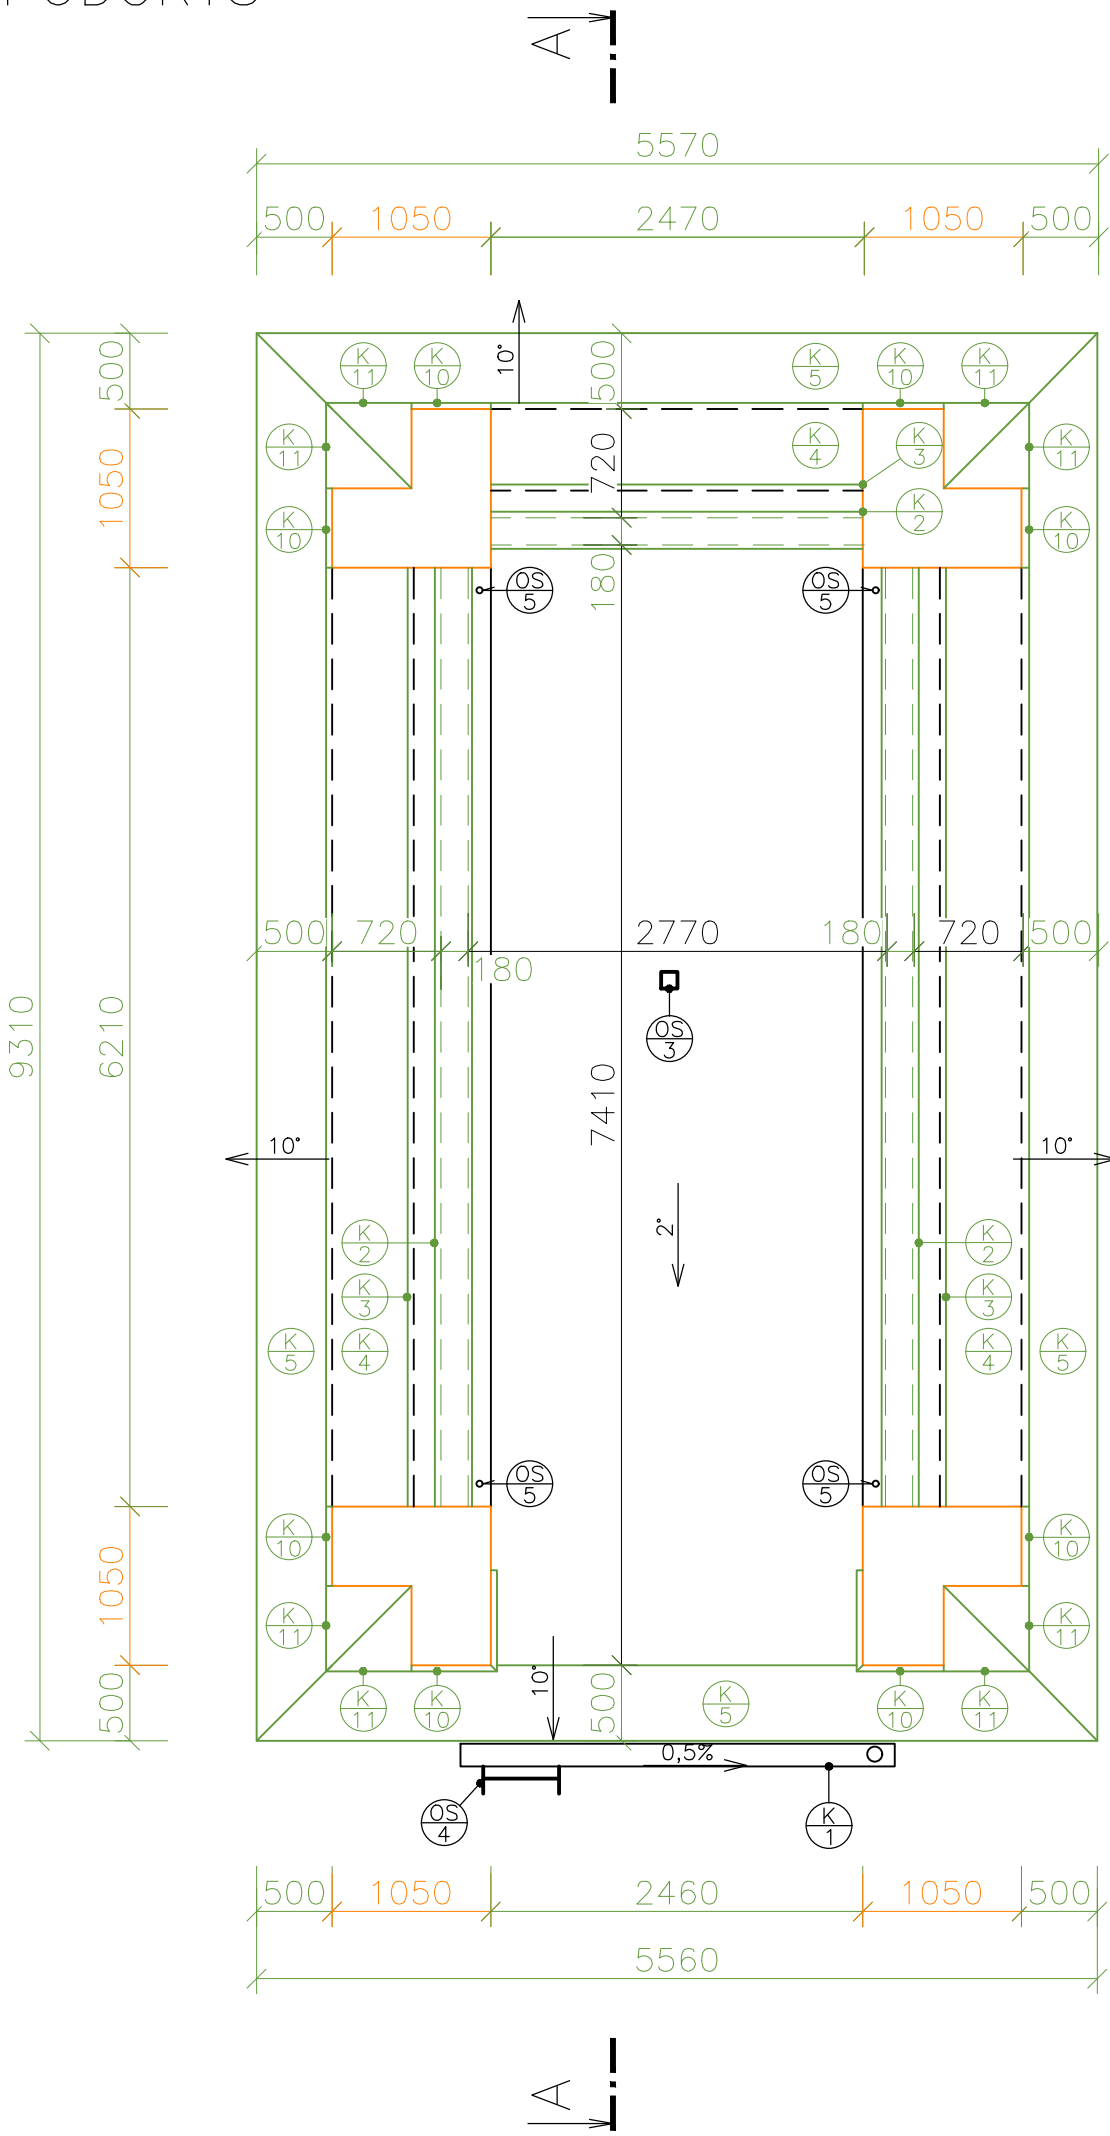

ŘEZ A-A

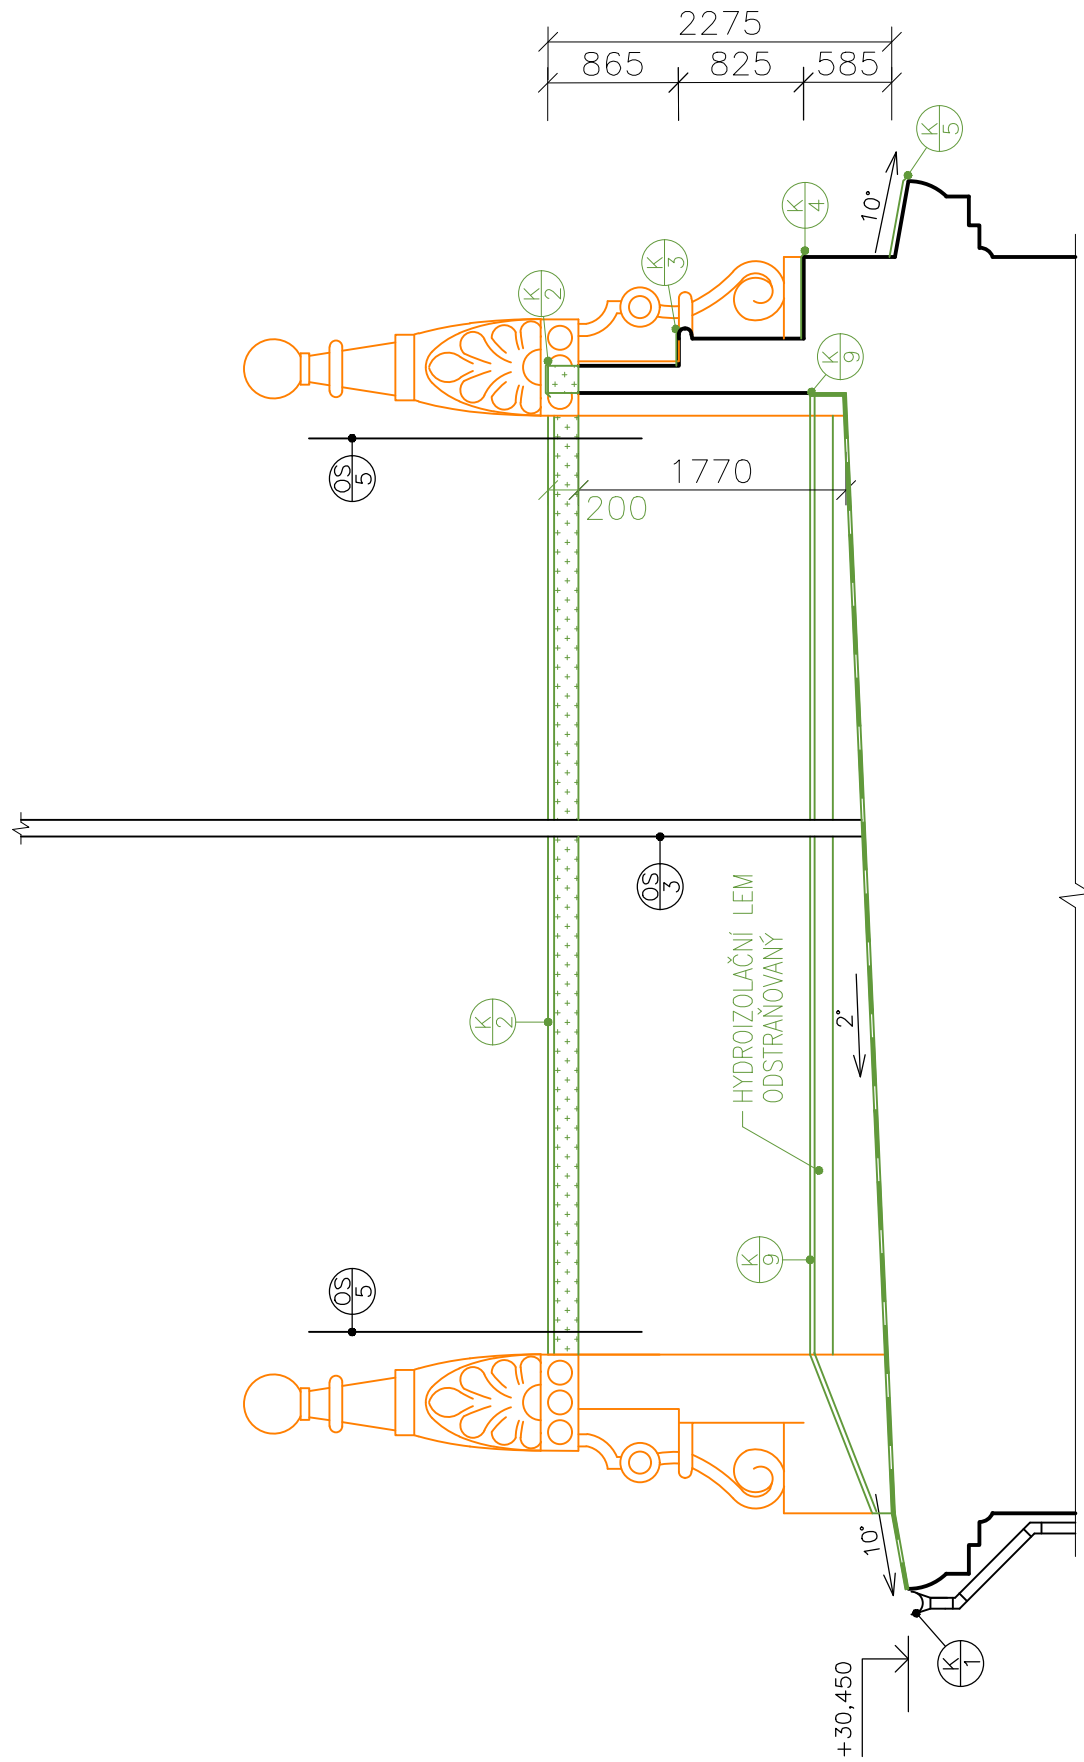

- POZNÁMKY:
- V CELÉ PLOŠE DOJDE K ODSTRANĚNÍ STÁVAJÍCÍ OMÍTKY
 - PO ODSTRANĚNÍ HYDROIZOLACE BUDE PROVEDENA SONDA PATY ZDIVA ATIKY, KTERÁ TVOŘÍ ZLOM HYDROIZOLAČNÍHO SOUVRSTVÍ. PŘEDPOKLAD CPP. PŘI ŠPATNÉM STAVU DOJDE K ODSTRANĚNÍ.
 - NA STŘEŠE JSOU UMÍSTĚNY 4 HROMOSVODY V ROZÍCH STŘECHY
 - VÝŠKOVÁ KÓTA JE UVEDENA K UPRAVENÉMU TERÉNU

| REVIZE | | |
|--------|-------|-------------|
| ČÍSLO | DATUM | POPIS ZMĚNY |
| | | |
| | | |
| | | |
| | | |
| | | |
| | | |

| HLAVNÍ PROJEKTANT | | INVESTOR |
|-----------------------------|--|---------------------------------------|
| UNIVERS projekt v.o.s. | | Jihomoravský kraj |
| Pechova 1595/5, 615 00 Brno | | Žerotínovo náměstí 449/3, 601 82 Brno |
| IČO: 60724609 | | |
| email: info@up-i.cz | | |
| web: www.up.i.cz | | |

| | |
|-------------------------|--|
| ZODPOVĚDNÝ PROJEKTANT | ING. JAROMÍR KRIVULČÍK, ČKAIT 1003987, IP00 |
| HLAVNÍ INŽENÝR PROJEKTU | ING. MICHAELA DRAŽILOVÁ, +420 605 728 475, DRAZILOVA@UP-I.CZ |
| VYPRACOVAL | MARTIN ČIŽ, +420 728 951 282, CIZ@UP-I.CZ |

| | |
|---------------|------------|
| ČÍSLO ZAKÁZKY | UP20015 |
| DATUM | 28.12.2020 |

OPRAVA VĚŽIČEK NA STŘEŠE BUDOVY
ŽEROTÍNOVO NÁMĚSTÍ 3, BRNO
P. Č. 341, K. Ú. Brno – Veveří [610372]

| MĚŘÍTKO | STAVEBNÍ OBJEKT | NÁZEV VÝKRESU | |
|-----------|------------------------------------|----------------|---------------|
| 1:50 | SO 02 – Věžička Žerotínovo náměstí | PŮDORYS A ŘEZ | |
| STUPEŇ PD | ČÁST PROJEKTU | OZNAČENÍ ČÁSTI | ČÍSLO VÝKRESU |
| ZVZ | Architektonicko–stavební řešení | D | 3 |

Tento výkres používá ochrany dle zákona č. 121/2000 Sb. (autorský zákon). Originál tohoto výkresu a návrh řešení na něm zobrazený, jsou majetkem UNIVERS PROJEKT v.o.s. výkres nesmí být – výjima zřejmého účelu, pro nějž je pořízen – používán žádným způsobem nerespektujícím ustanovení autorského zákona nebo dohodu klienta a autora poskytnout třetí osobě ani změněn či upraven bez písemného souhlasu hlavního projektanta.