
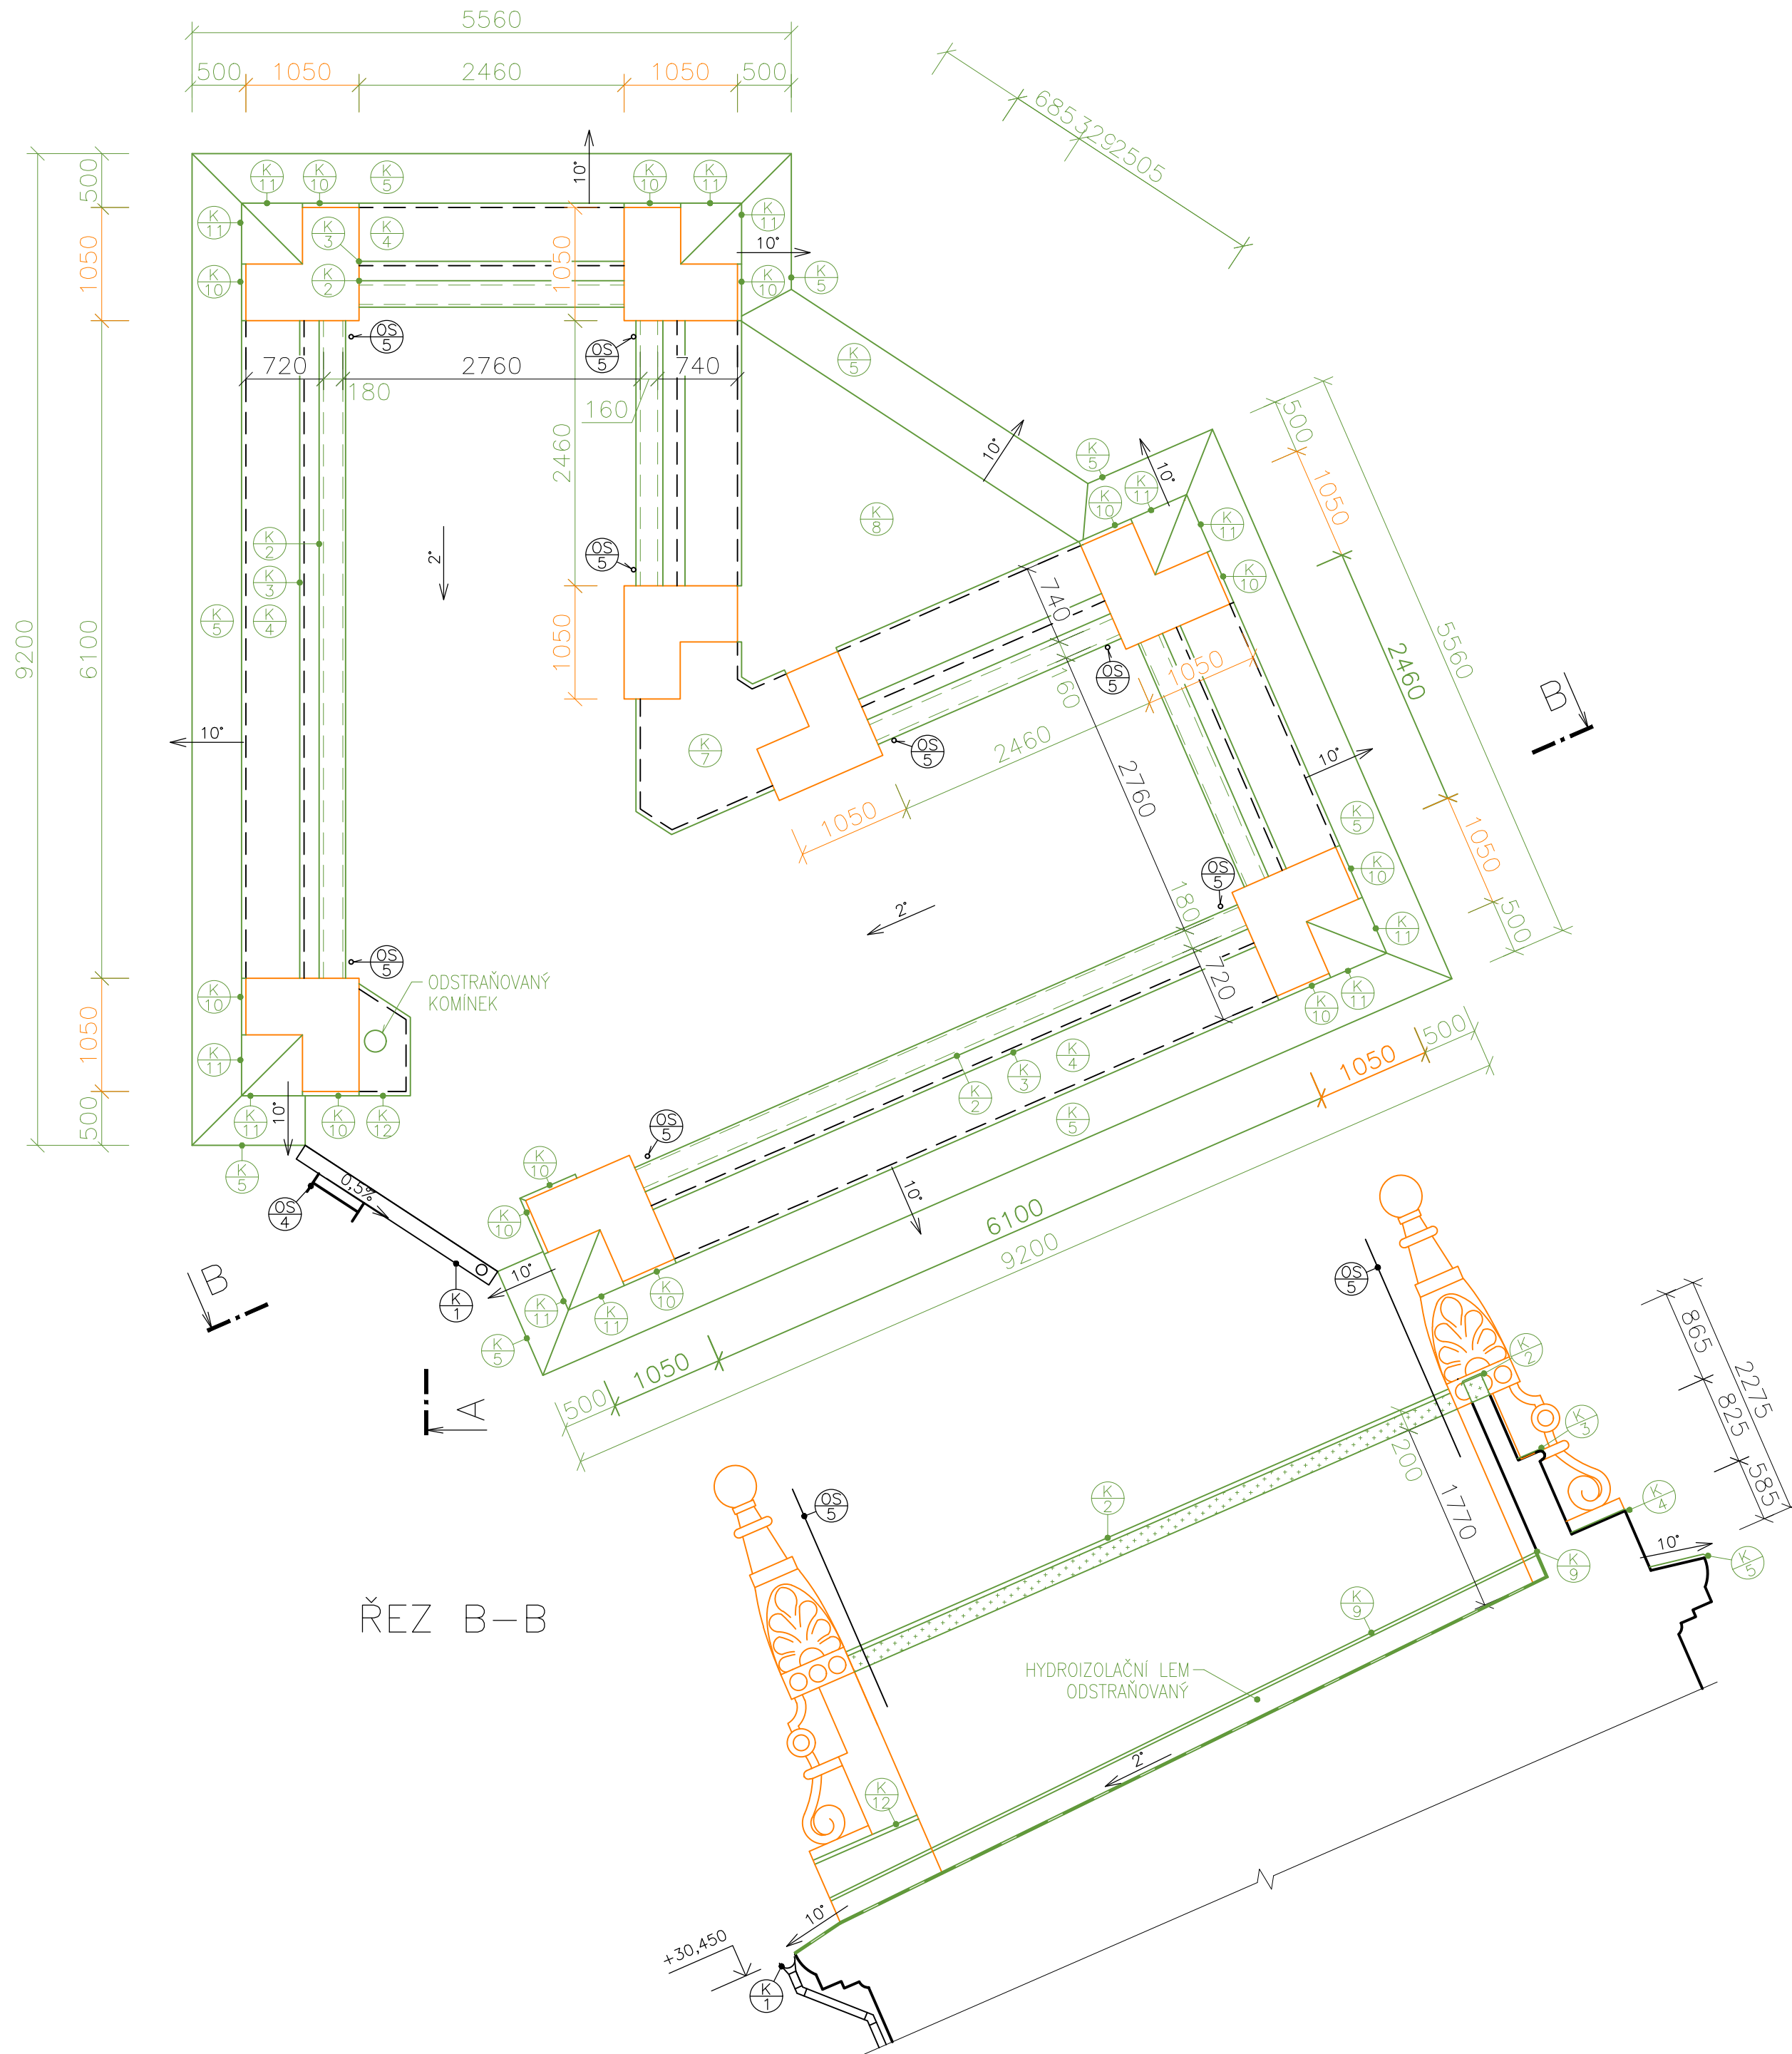
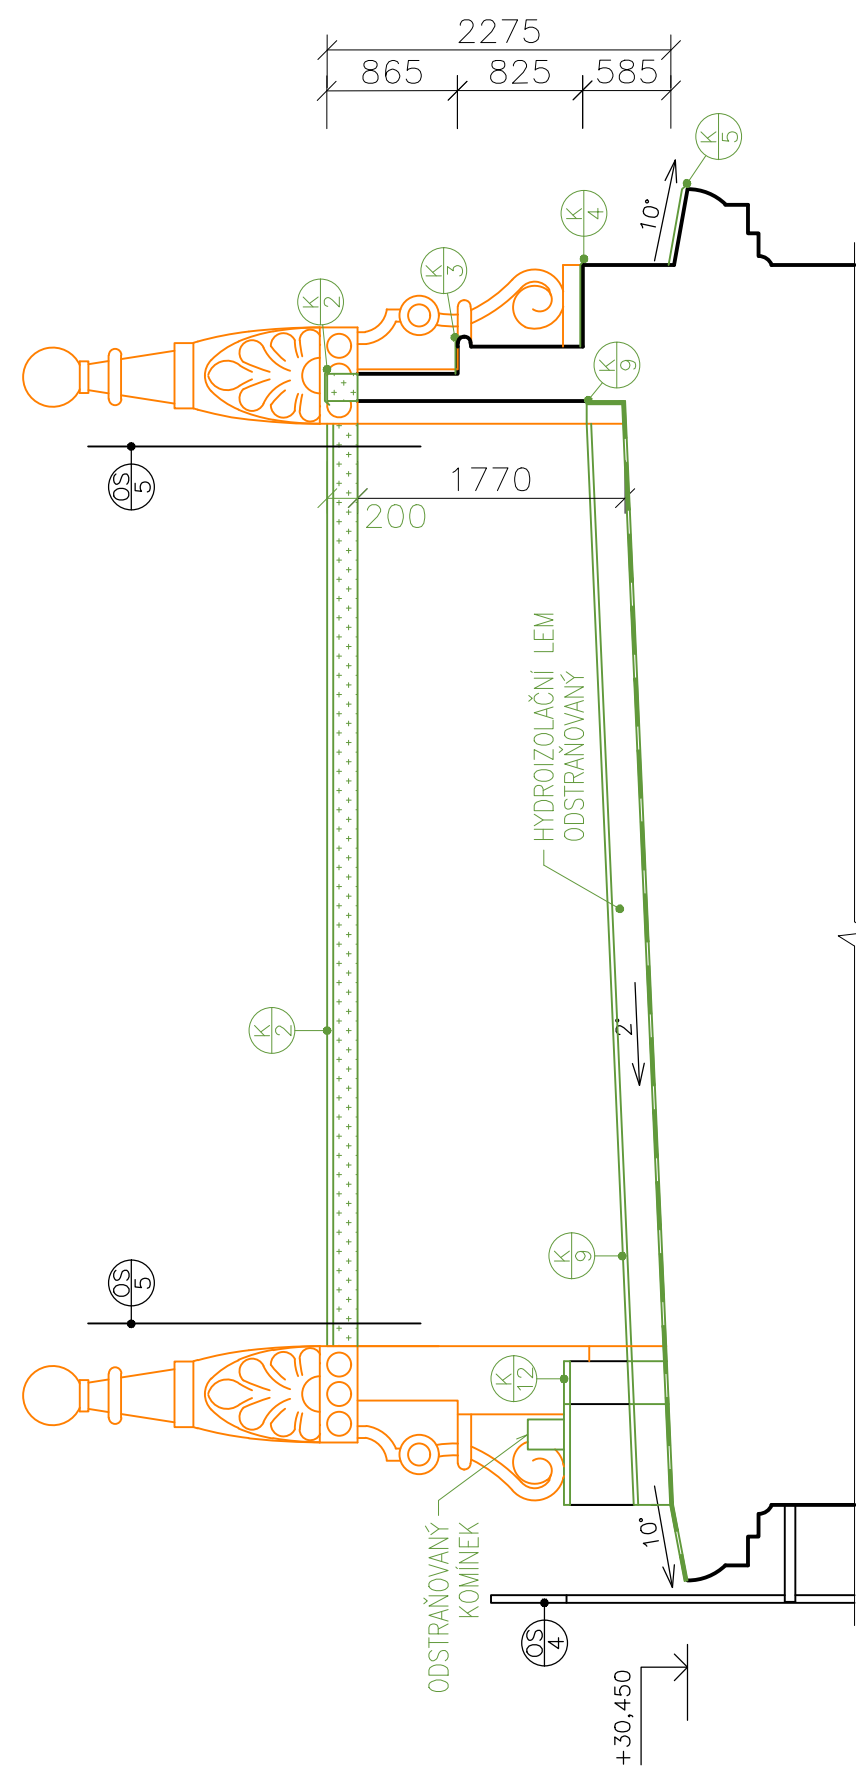


ŘEZ A-A

PŪDORYS

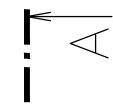

ŘEZ B-B

LEGENDA BAREV

BOURANÉ KONSTRUKCE

RENOVOVANÉ KONSTRUKCE

LEGENDA MATERIÁLŮ

 BOURANÉ ZDIVO
PŘEDPOKLAD CIHLA PLNÁ PÁLENÁ

 ODŠTRAŇOVANÁ HYDROIZOLACE
PŘEDPOKLAD TPO FÓLIE

LEGENDA VÝROBKŮ

 KLEMPÍŘSKÉ VÝROBKY, VIZ VÝPIS KLEMPÍŘSKÝCH PRVKŮ

OSTATNÍ VÝROBKÝ, VIZ VÝPIS OSTATNÍCH VÝROBKŮ

POZNÁMKY:

- V CELÉ PLŠE DOJDE K ODSTRANĚNÍ STAVAJÍCÍ OMÍTKY
- PO ODSTRANĚNÍ HYDROIZOLACE BUDE PROVEDENA SONDA PATY ZDIVA ATIKY, KTERÁ TVOŘÍ ZLOM HYDROIZOLAČNÍHO SOUVRSTVÍ. PŘEDPOKLAD CPP. PŘI ŠPATNÉM STAVU DOJDE K ODSTRANĚNÍ.
- NA STŘEŠE JSOU UMÍSTĚNY HROMOSVODY V ROZÍCH STŘECHY
- VÝŠKOVÁ KÓTA JE UVEDENA K UPRAVENÉMU TERÉNU

REVIZE

[illegible]

HLAVNÍ PROJEKTANT

UNIVERS projekt v.o.s.

Pechova 1595/5, 615 00 Brno

IČO: 60724609
email: info@un...

email: info@up-i.cz
web: www.up-i.cz

INVESTOR

Jihomoravský kraj

Žerotínovo náměstí 449/3, 601 82 Brno


ZODPOVĚDNÝ PROJEKTANT ING. JAROMÍR KRIVULČÍK, ČKAIT 1003987, IP00

HLAVNÍ INŽENÝR PROJEKTU ING. MICHAELA DRAŽILOVÁ, +420 605 728 475, DRAZILOVA@UP-I.CZ

VYPRACOVAL MARTIN ČÍŽ, +420 728 951 282, CIZ@UP-I.CZ

ČÍSLO ZAKÁZKY UP20015

DATUM 28.12.2020

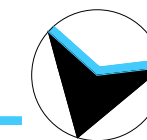

Č. PARÉ

OPRAVA VĚŽÍČEK NA STŘEŠE BUDOVY
ŽEROTÍNOVO NÁMĚSTÍ 3, BRNO

P. Č. 341, K. Ú. Brno – Veverčí [610372]

MĚŘÍTKO	STAVEBNÍ OBJEKT
---------	-----------------

1:50 S0 03 – Hlavní věžička

NÁZEV VÝKRESU

STUPEŇ PD	ČÁST PROJEKTU
-----------	---------------

OZNAČENÍ ČÁSTI	ČÍSLO VÝKRESU
----------------	---------------

ZVZ Architektonicko–stavební řešení

D 5

Tento výkres používá ochrany dle zákona č. 121/2000 Sb. (autorský zákon). Originál tohoto výkresu a návrh řešení na něm zobrazený, jsou majetkem UNIVERŮ PROJEKT v.o.s. výkres nesmí být – výjima zřejmého účelu, pro nějž je pořízen – používán žádným způsobem nerespektujícím ustanovení autorského zákona nebo dohodu klienta a autora poskytnout třetí osobě ani změněn či upraven bez písemného souhlasu hlavního projektanta.