



PŮDORYS

ŘEZ A-A

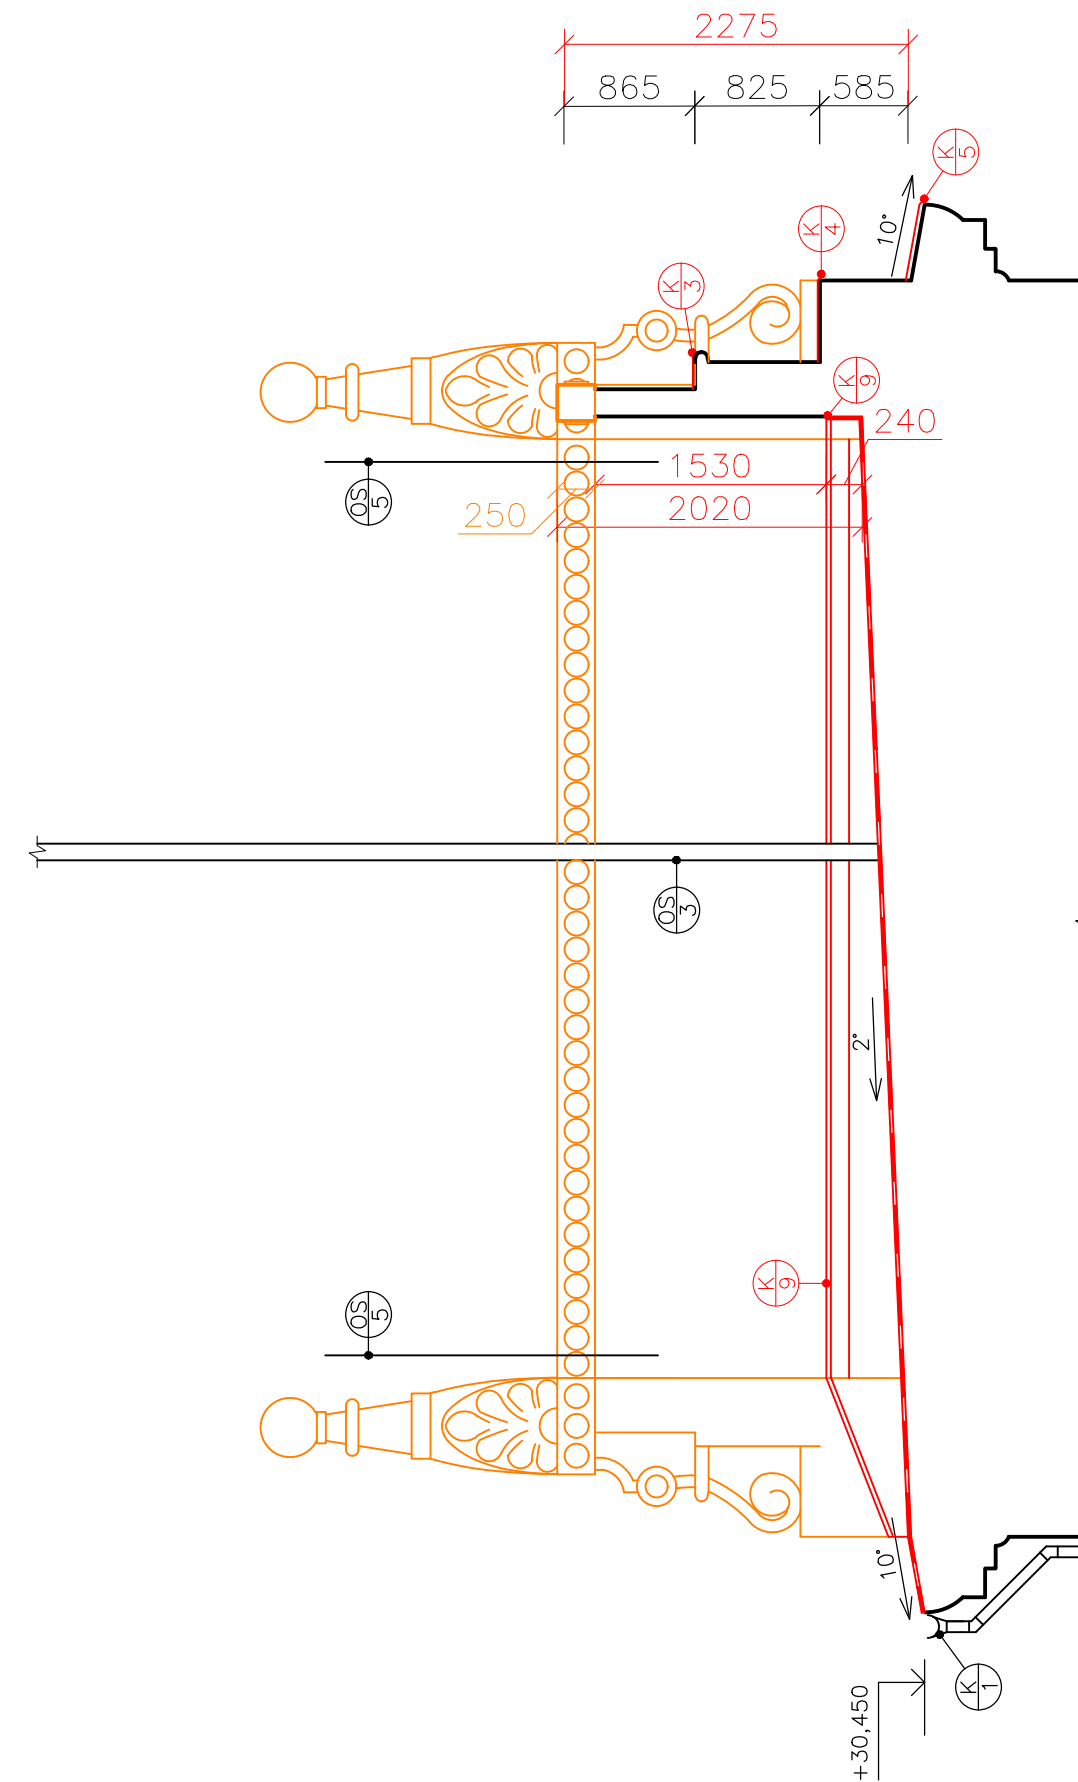

LEGENDA BAREV

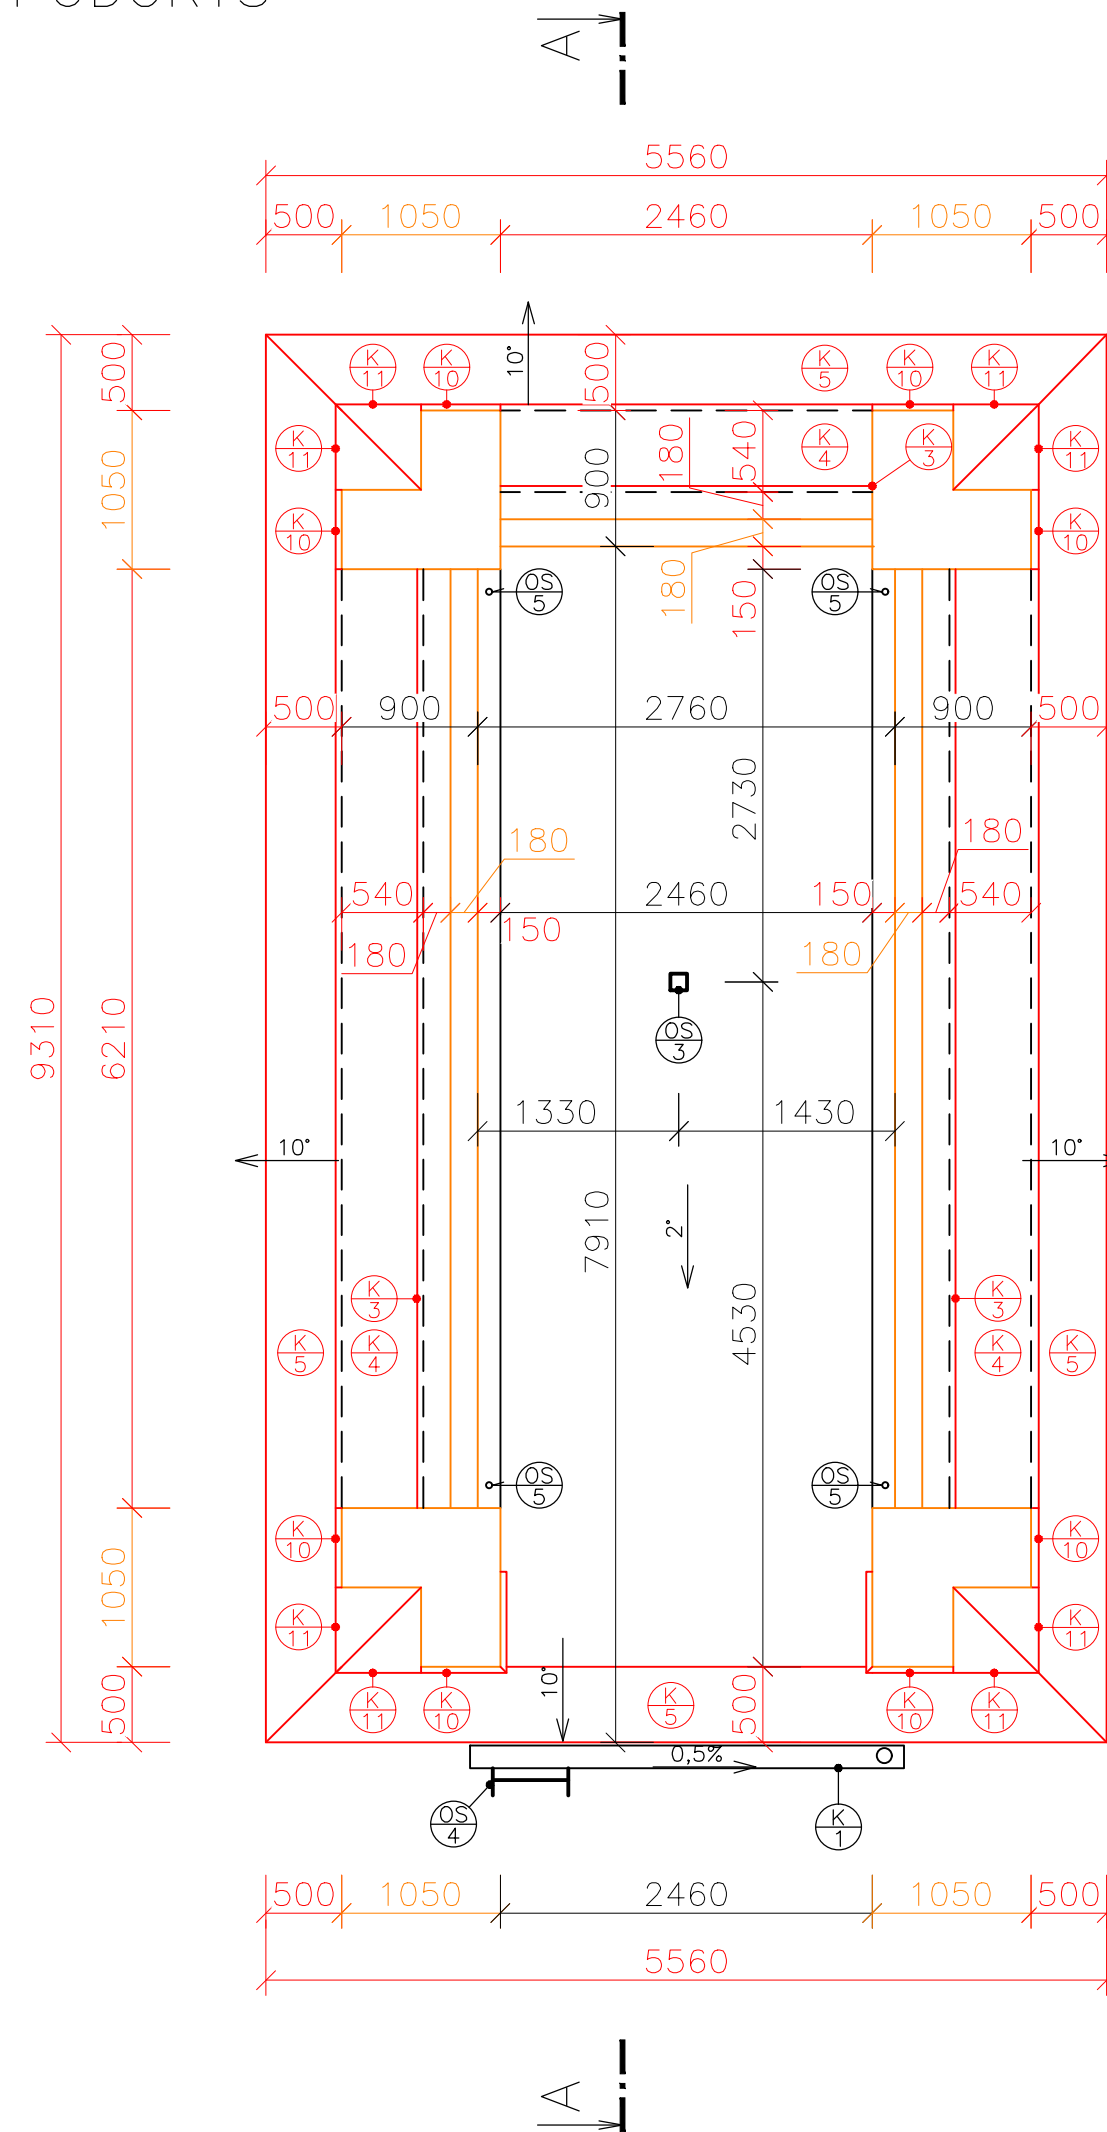

NOVÉ KONSTRUKCE



## RENOVOVANÉ KONSTRUKCE

## LEGENDA MATERIÁLŮ



## NOVÁ HYDROIZOLACE TPO FÓLIE

## LEGENDA VÝROBKŮ



KLEMPÍŘSKÉ VÝROBKY, VIZ VÝPIS KLEMPÍŘSKÝCH VÝROBKŮ



OSTATNÍ VÝROBKÝ, VIZ VÝPIS OSTATNÍCH VÝROBKŮ

## POZNÁMKY:

- V CELÉ PLOŠE BUDE NATAŽENA NOVÁ OMÍTKA. BAREVNÝ ODSTÍN NOVÉ OMÍTKY MUSÍ KORESPONDOVAT S AKTUÁLNÍM VZHLEDEM OBJEKTU.
- NOVÉ OKRASNÉ PRVKY BUDOU SLOŽENY Z VÝDUSKŮ Z UMĚLÉHO KAMENE. MATERIÁL VÝDUSKU NA BÁZI KŘEMIČITÉHO PÍSKU, BÍLÉHO CEMENTU A OPATŘENY SILIKÁTOVÝM NÁTĚREM.
- OKRASNÉ ZHLAVÍ ATIKY BUDE TVOŘENO VÝDUSKY Z UMĚLÉHO KAMENE. MATERIÁL VÝDUSKU NA BÁZI KŘEMIČITÉHO PÍSKU, BÍLÉHO CEMENTU A OPATŘEN SILIKÁTOVÝM NÁTĚREM.
- SPOJE JEDNOTLIVÝCH VÝDUSKŮ BUDOU PROMALTOVÁNY A DO DUTINY VÝDUSKU BUDE VLOŽENO ARMOVÁNÍ VIZ. STATICKÁ ČÁST
- NA STŘEŠE JSOU UMÍSTĚNY 4 HROMOSVODY V ROZÍCH STŘECHY. TYTO ZŮSTANOU PŮVODNÍ, POUZE V PŘÍPADĚ ZOHÝBANÝCH PRVKŮ BUDOU NAROVNÁNY.
- VÝŠKOVÁ KÓTA JE UVEDENA K UPRAVENÉMU TERÉNU

## REVIZE

HLAVNÍ PROJEKTANT

UNIVERS projekt v.o.s.

Pechova 1595/5, 615 00 Brno

IČO: 60724609

email: [info@up-i.cz](mailto:info@up-i.cz)

web: [www.up.i.cz](http://www.up.i.cz)

INVESTOR

Jihomoravský kraj

Žerotínovo náměstí 449/3, 601 82 Brno

ZODPOVĚDNÝ PROJEKTANT ING. JAROMÍR KRIVULČÍK, ČKAIT 1003987, IP00

HLAVNÍ INŽENÝR PROJEKTU ING. MICHAELA DRAŽILOVÁ, +420 605 728 475, DRAZILOVA@UP-I.CZ


VYPRACOVAL MARTIN ČIŽ, +420 728 951 282, CIZ@UP-I.CZ

ČÍSLO ZAKÁZKY

UP20015

DATUM

28.12.2020

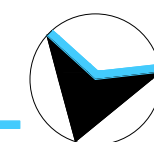

PARÉ

OPRAVA VĚŽÍČEK NA STŘEŠE BUDOVY  
ŽEROTÍNOVO NÁMĚSTÍ 3, BRNO

P. Č. 341, K. Ú. Brno – Veverčí [610372]

MĚŘÍTKO	STAVEBNÍ OBJEKT	NÁZEV VÝKRESU	
1:50	SO 02 – Věžička Žerotínovo náměstí	PŮDORYS A ŘEZ	
STUPEŇ PD	ČÁST PROJEKTU	OZNAČENÍ ČÁSTI	ČÍSLO VÝKRESU
ZVZ	Architektonicko–stavební řešení	D	4

Tento výkres používá ochrany dle zákona č. 121/2000 Sb. (autorský zákon). Originál tohoto výkresu a návrh řešení na něm zobrazený, jsou majetkem UNIVERS PROJEKT v.o.s. výkres nesmí být – výjima zřejmého účelu, pro nějž je pořízen – používán žádným způsobem nerespektujícím ustanovení autorského zákona nebo dohodu klienta a autor poskytnout této osobě ani změněn či upraven bez písemného souhlasu hlavního projektanta.