



HLAVNÍ ERB – ČELNÍ POHLED

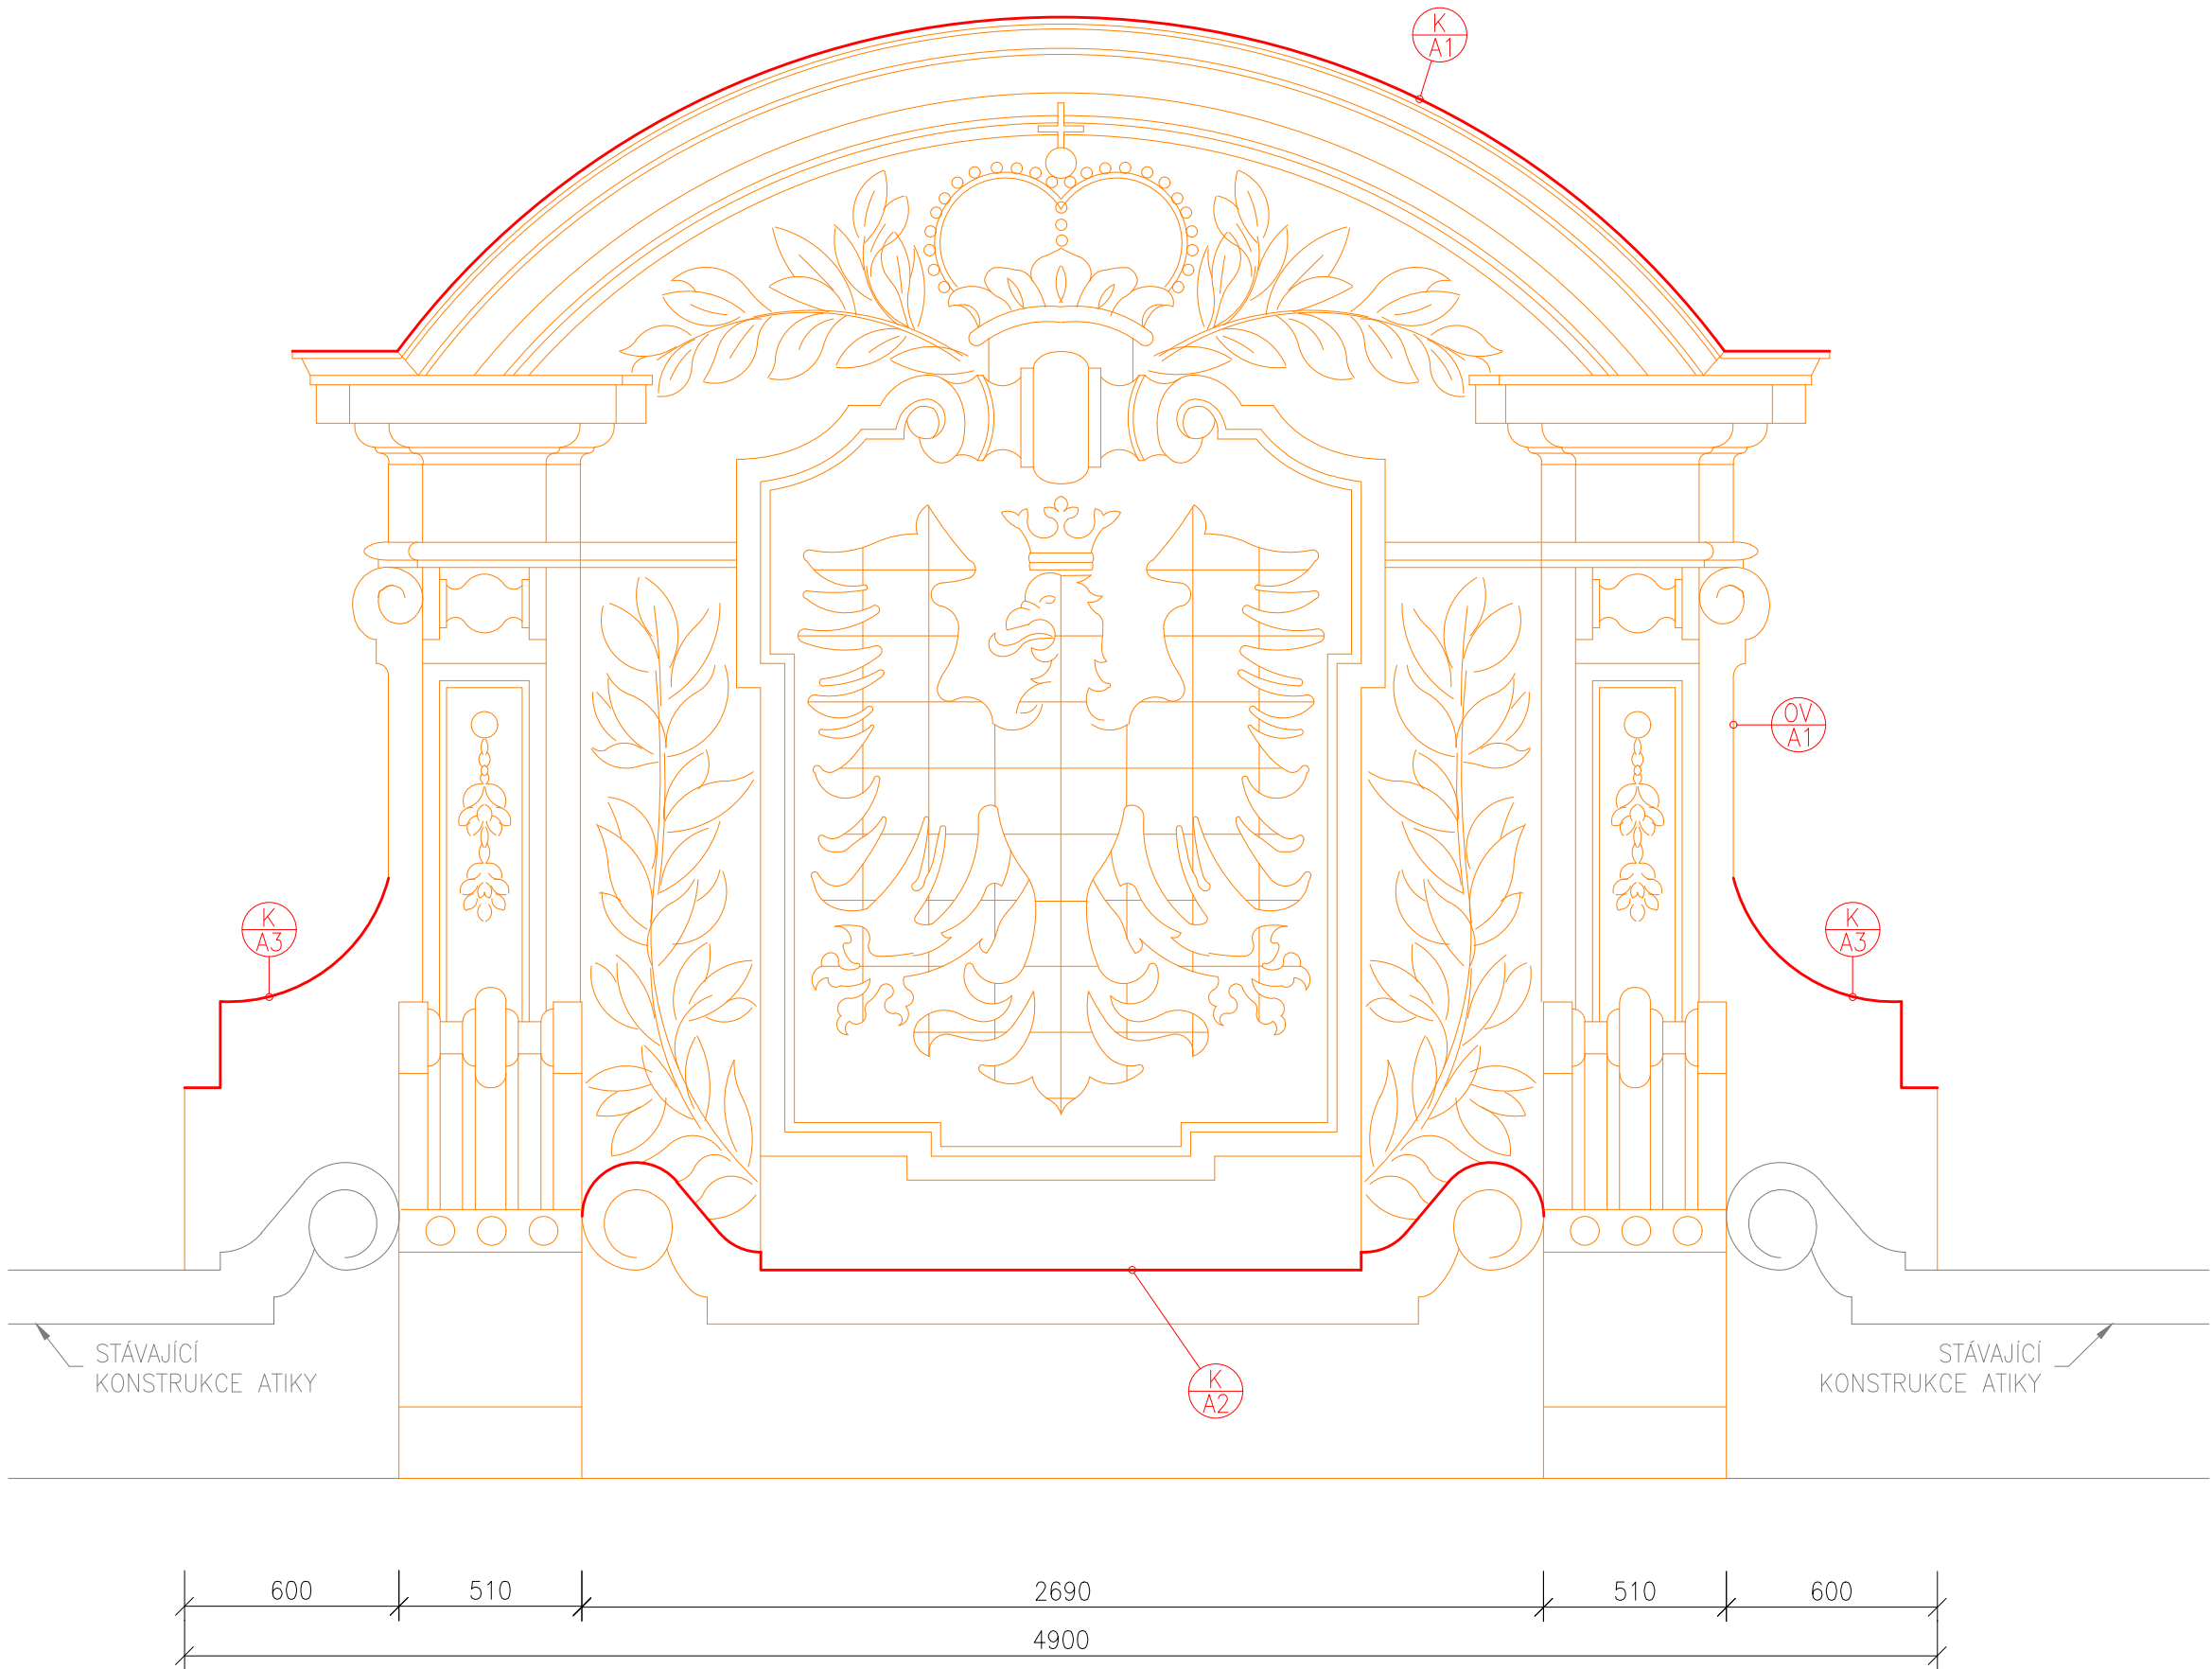

HLAVNÍ ERB – BOČNÍ POHLED

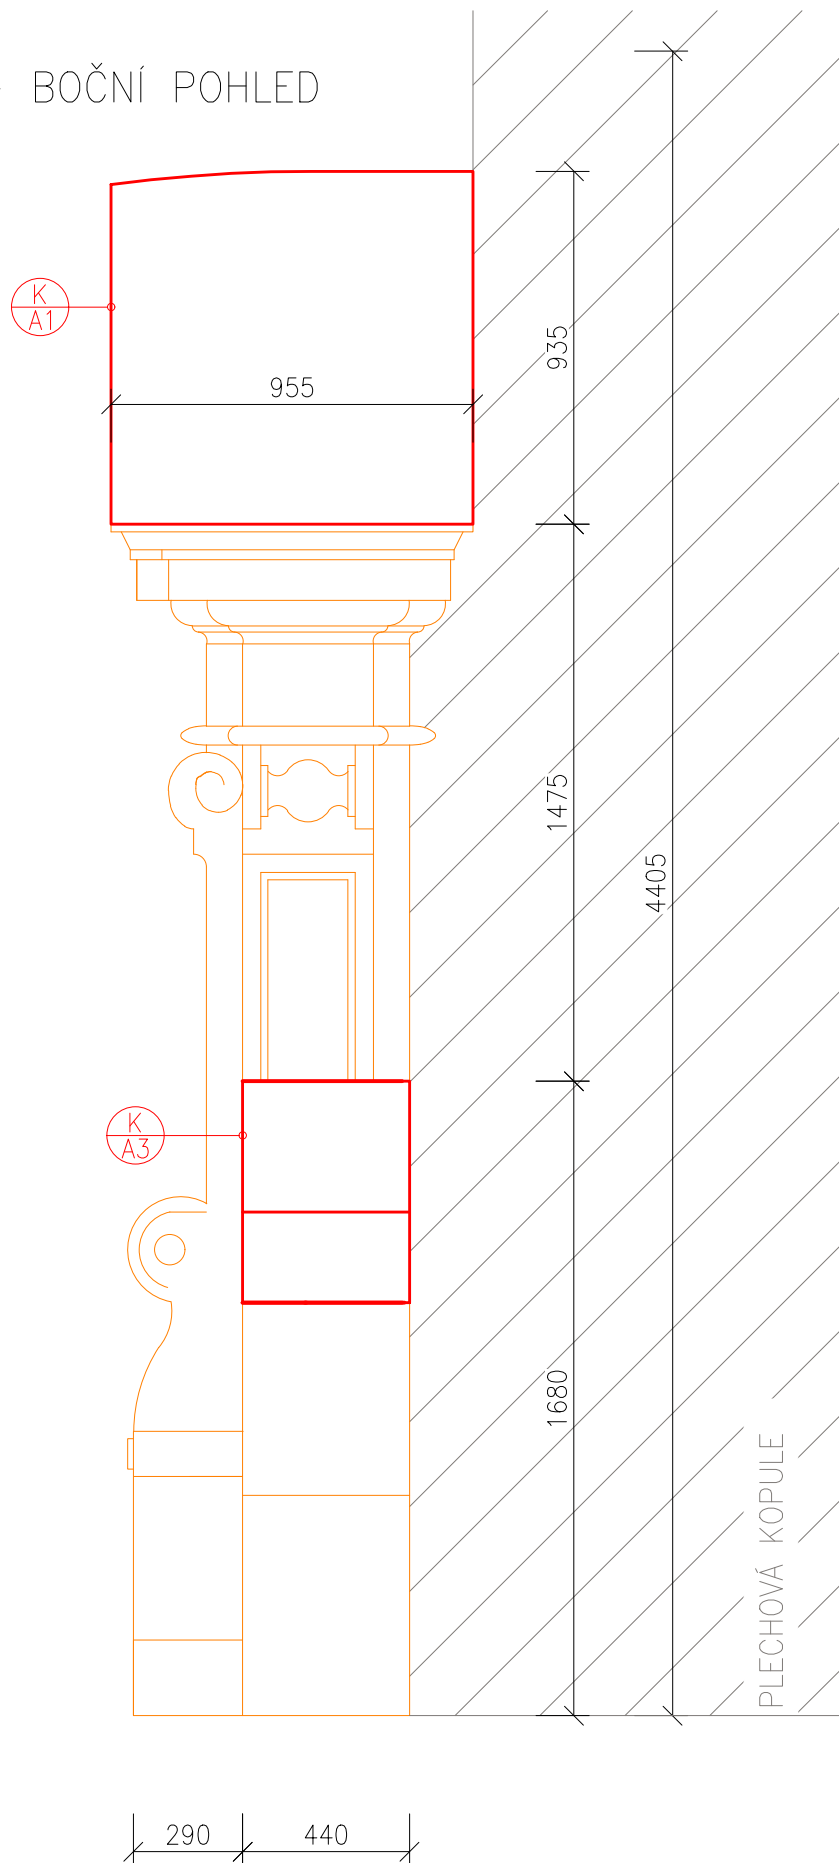

LEGENDA BAREV

- NOVÉ KONSTRUKCE
- RENOVOVANÉ KONSTRUKCE

LEGENDA POZNÁMEK

- K Ax KLEMPÍŘSKÉ VÝROBKÝ VIZ. D.1.1.204–VÝPIS KLEMPÍŘSKÝCH VÝROBKŮ
- OV Ax OSTATNÍ VÝROBKÝ VIZ. D.1.1.205–VÝPIS OSTATNÍCH VÝROBKŮ

POZNÁMKY

- KLEMPÍŘSKÉ PRVKY A1 a A3 NAVAZUJÍ NA PLECHOVOU KONSTRUKCI KOPULE. NÁPOJENÍ BUDE PROVEDENO DLE ZÁSAD SPOJOVÁNÍ KLEMPÍŘSKÝCH PRVKŮ.

REVIZE

ČÍSLO DATUM POPIS ZMĚNY

HLAVNÍ PROJEKTANT

UP constructions s.r.o.  
Pechova 1595/5, 615 00 Brno  
IČO: 60724609  
email: info@up-i.cz  
web: www.up-i.cz

INVESTOR

Jihomoravský kraj  
Žerotínovo náměstí 449/3, 601 82 Brno

ZODPOVĚDNÝ PROJEKTANT	ING. JAROMÍR KRIVULČÍK, ČKAIT 1003987, IPOO	
HLAVNÍ INŽENÝR PROJEKTU	ING. ARCH. ELIŠKA KONEČNÁ, KONECNA@UP-I.CZ	
VYPRACOVAL	BC. IVETA SEDLÁKOVÁ	
ARCHITEKT	–	
ČÍSLO ZAKÁZKY	UP22037	STUPEŇ
DATUM	01/2023	DVZ

OPRAVA HISTORICKÝCH ERBŮ NA STŘEŠE  
BUDOVY ŽEROTÍNOVO NÁMĚSTÍ 3, BRNO  
P. Č. 341, K. Ú. Brno – Veveří [610372]

ČÁST PROJEKTU	STAVEBNÍ OBJEKT	MĚŘITKO
D.1.1 ARCHITEKTONICKO STAVEBNÍ ŘEŠENÍ	SO 01	1:20
NÁZEV VÝKRESU	ČÍSLO VÝKRESU	
POHLED – HLAVNÍ ERB	D.1.1.201	

Tento výkres používá ochrany dle zákona č. 121/2000 Sb. (autorský zákon). Originál tohoto výkresu a návrh řešení na něm zobrazený, jsou majetkem UP constructions s.r.o. Výkres nesmí být (vyjma zřejmého účelu, pro nějž je pořízen) používán žádným způsobem nerespektujícím ustanovení autorského zákona nebo dohodu klienta a autora poskytnout třetí osobě ani změnit či upravit bez písemného souhlasu hlavního projektanta.