
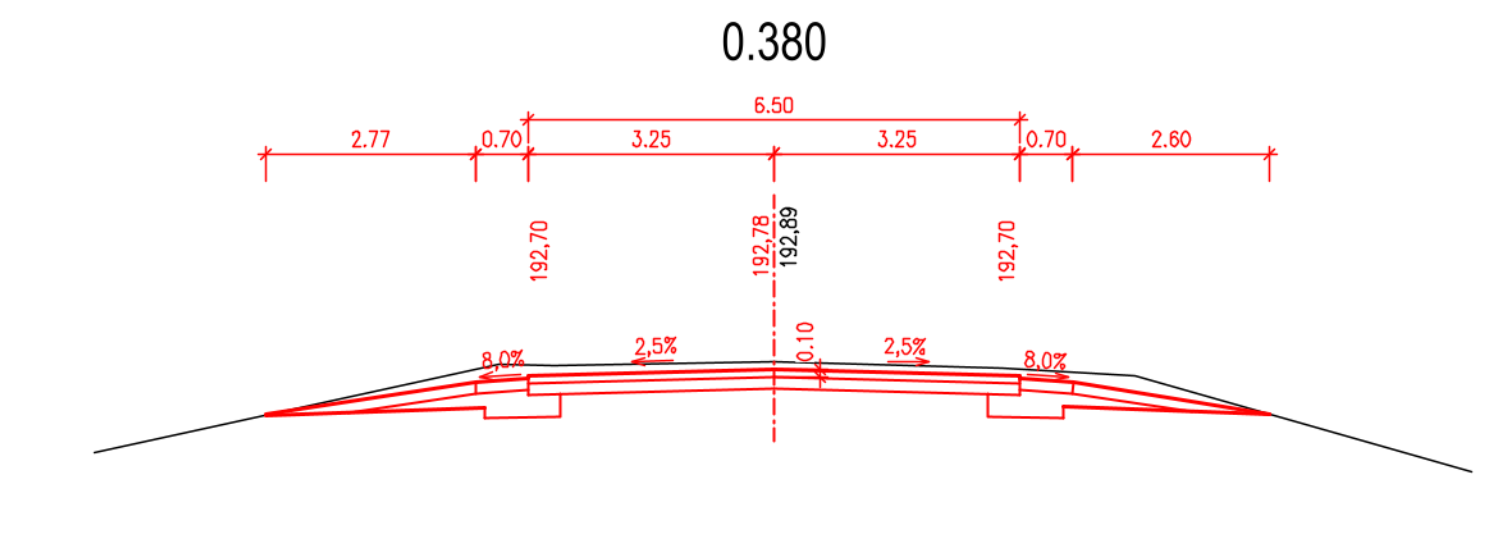
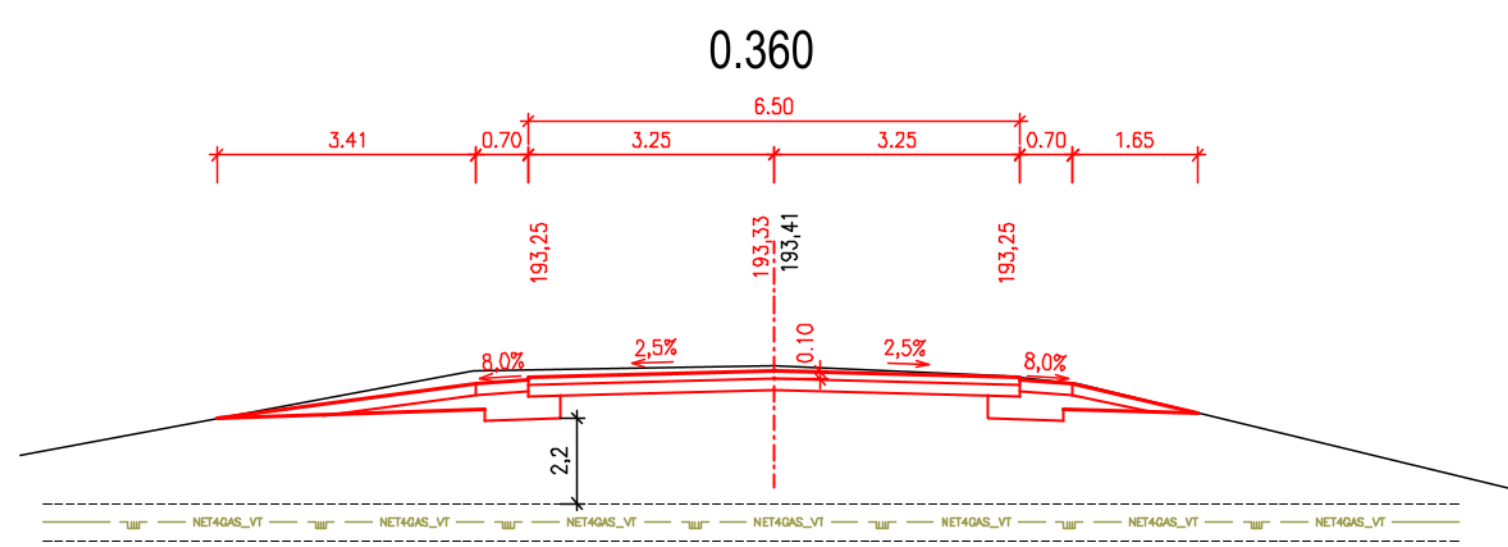
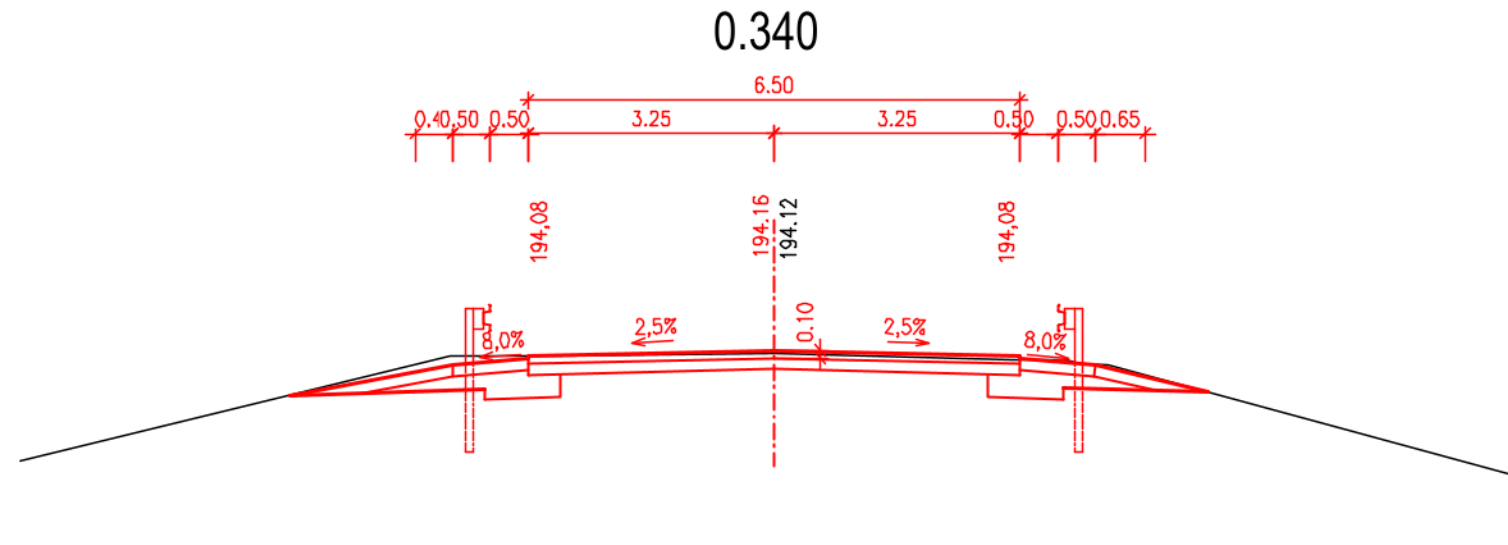
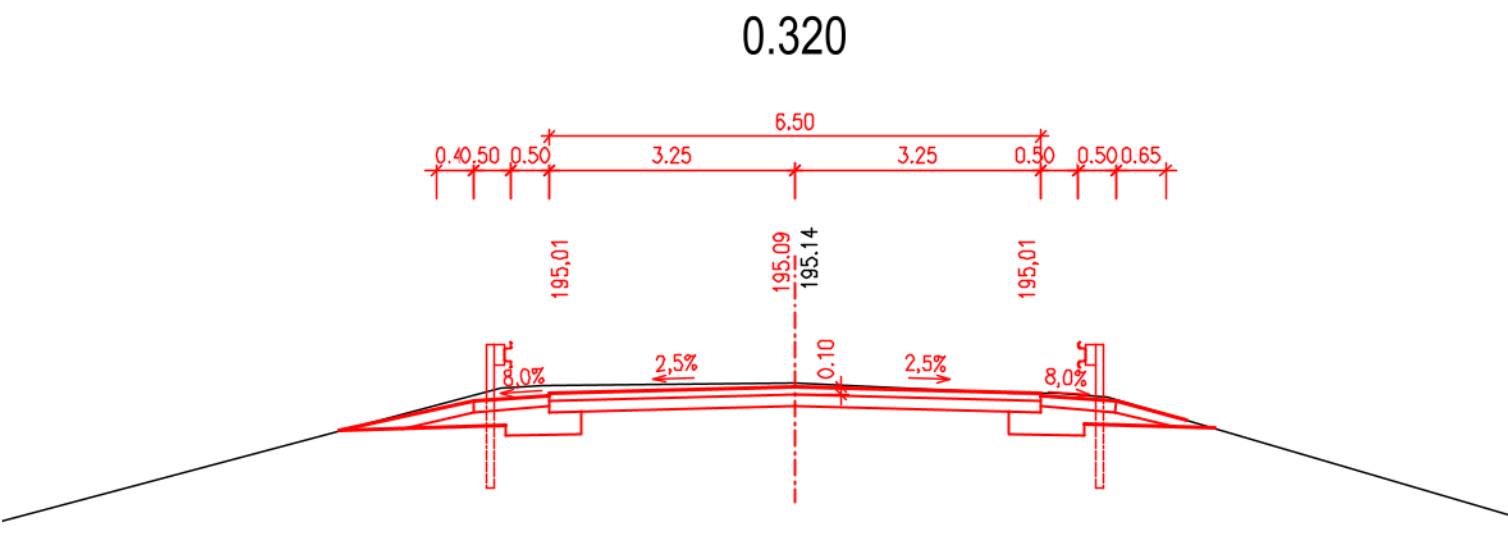
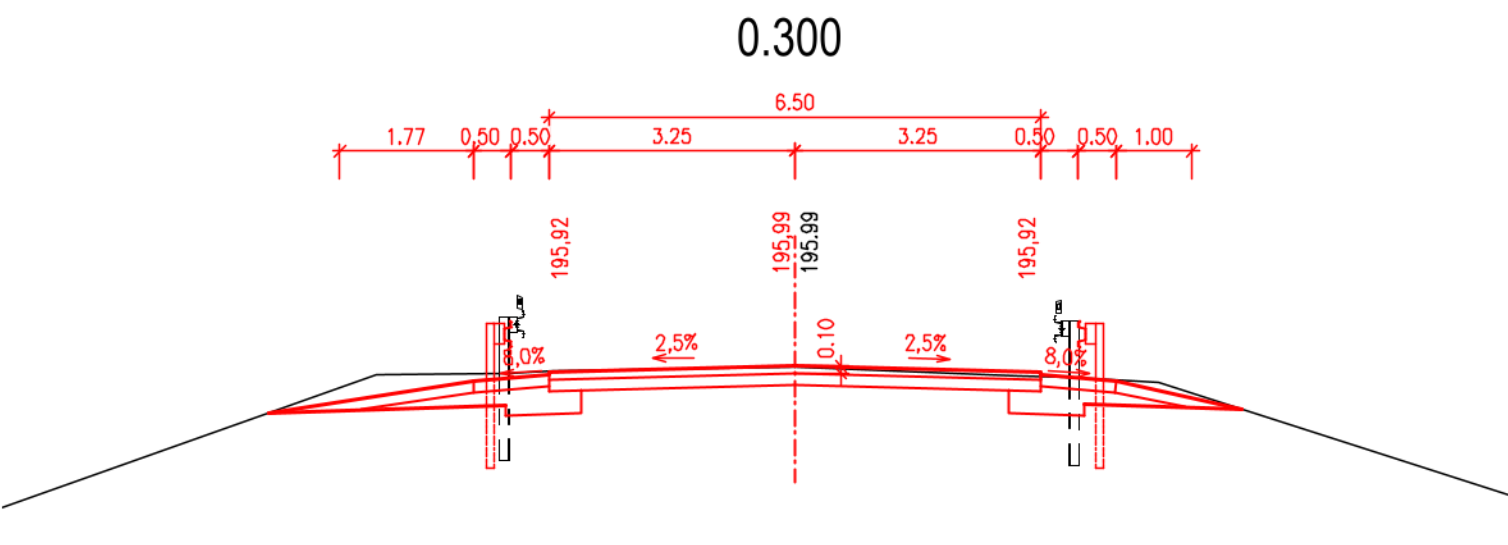
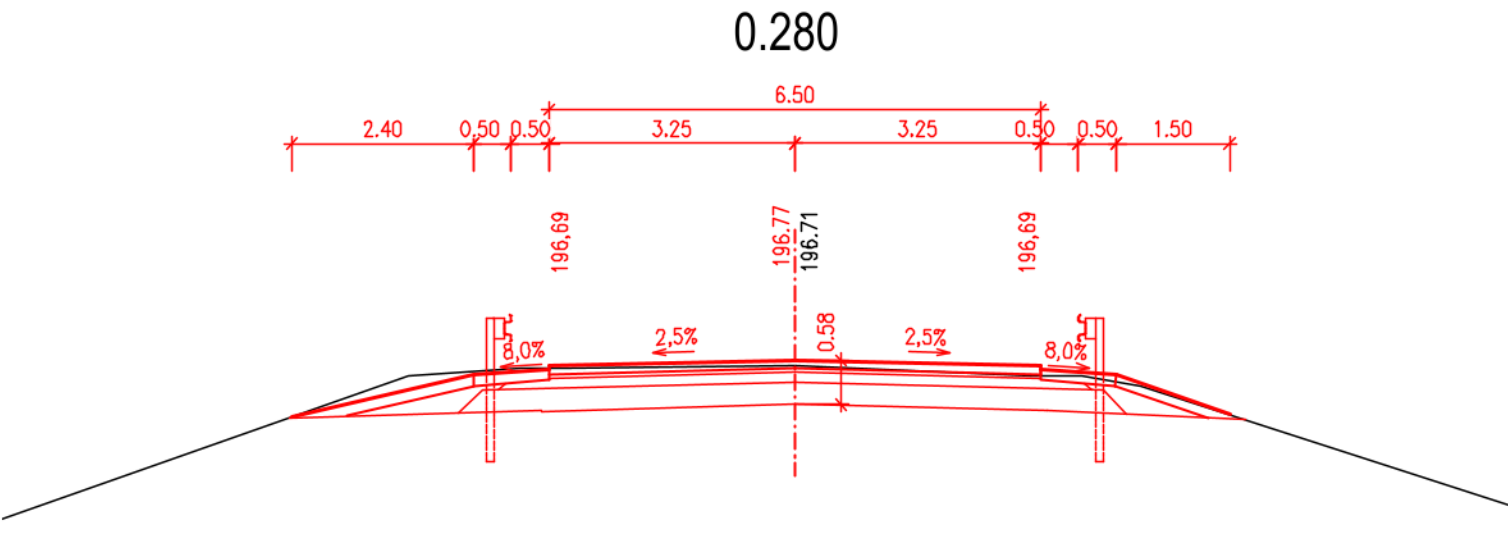
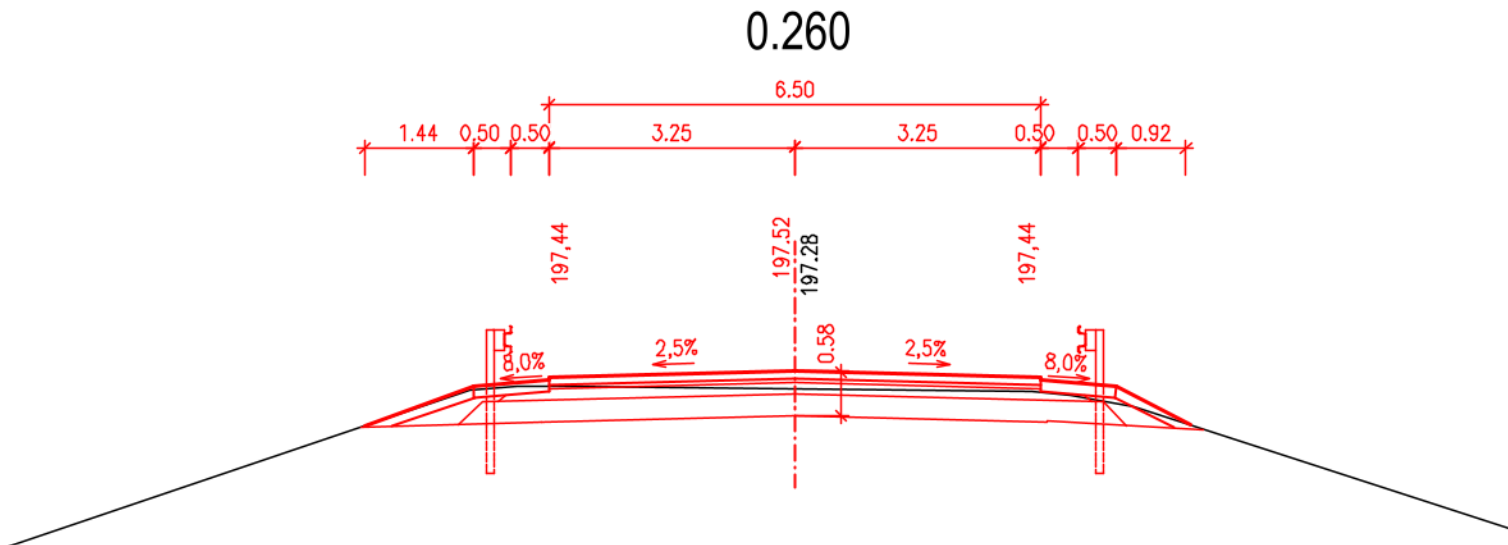
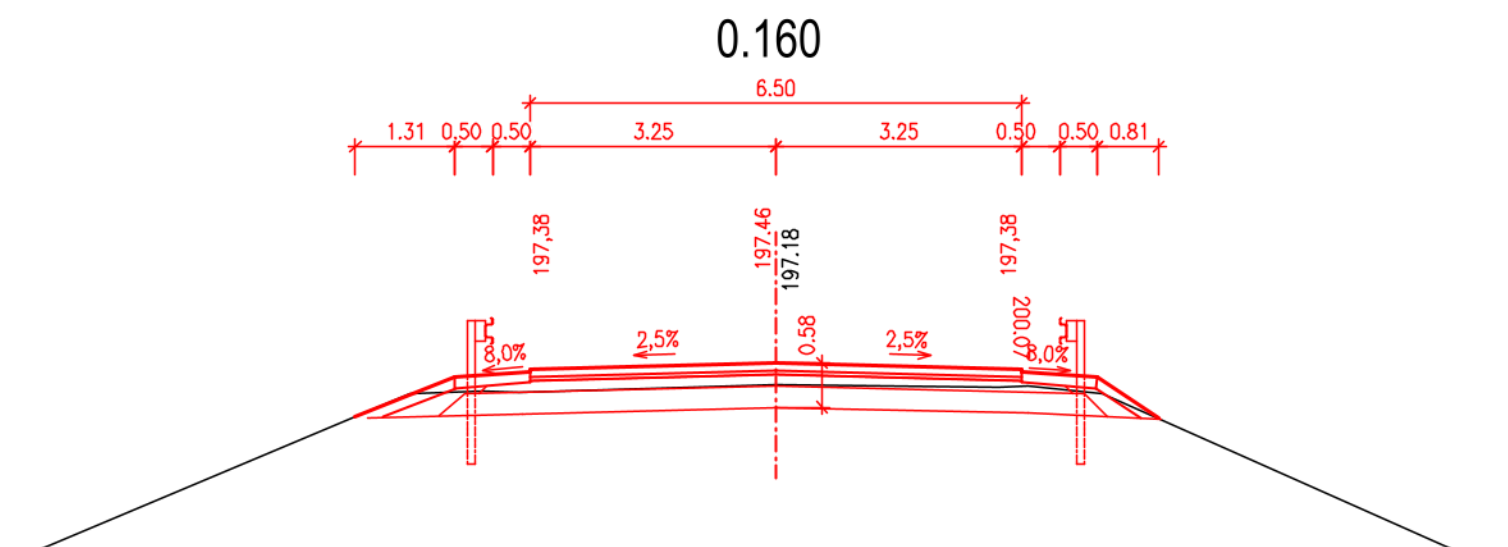
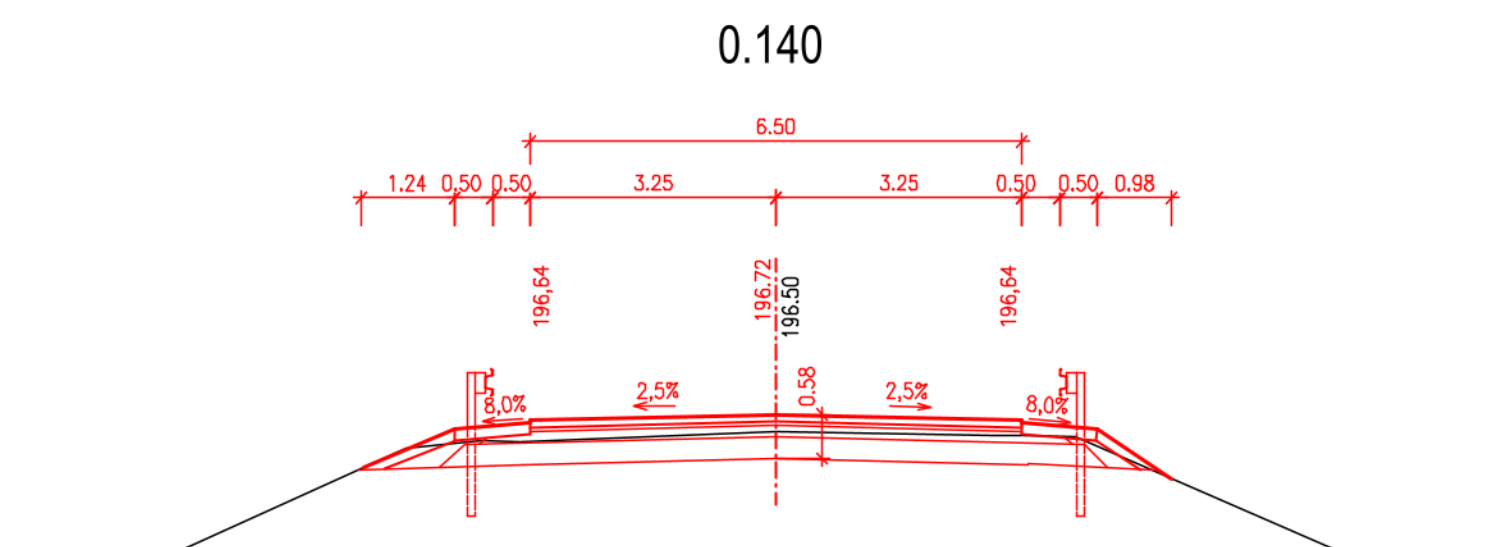
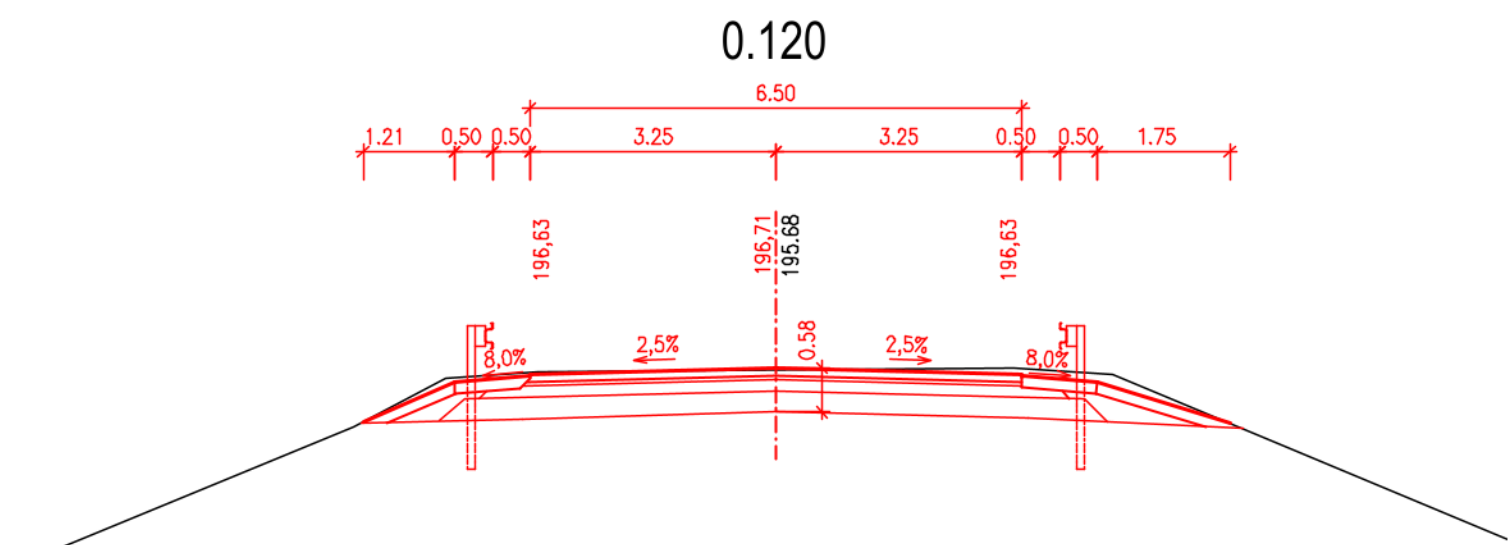
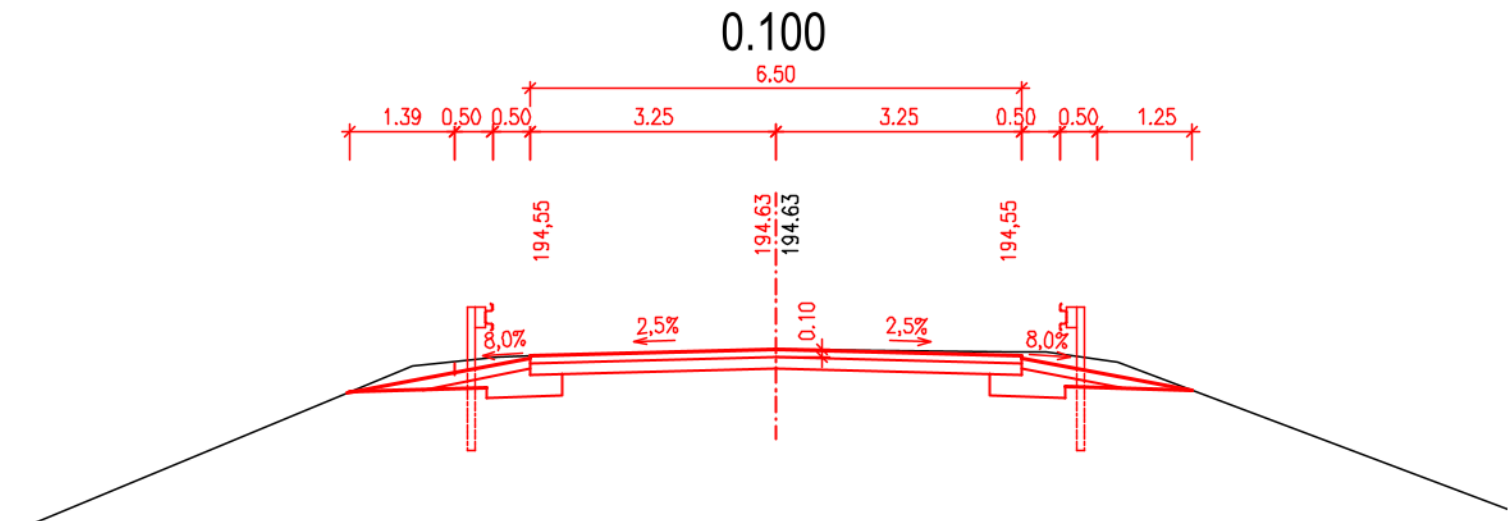
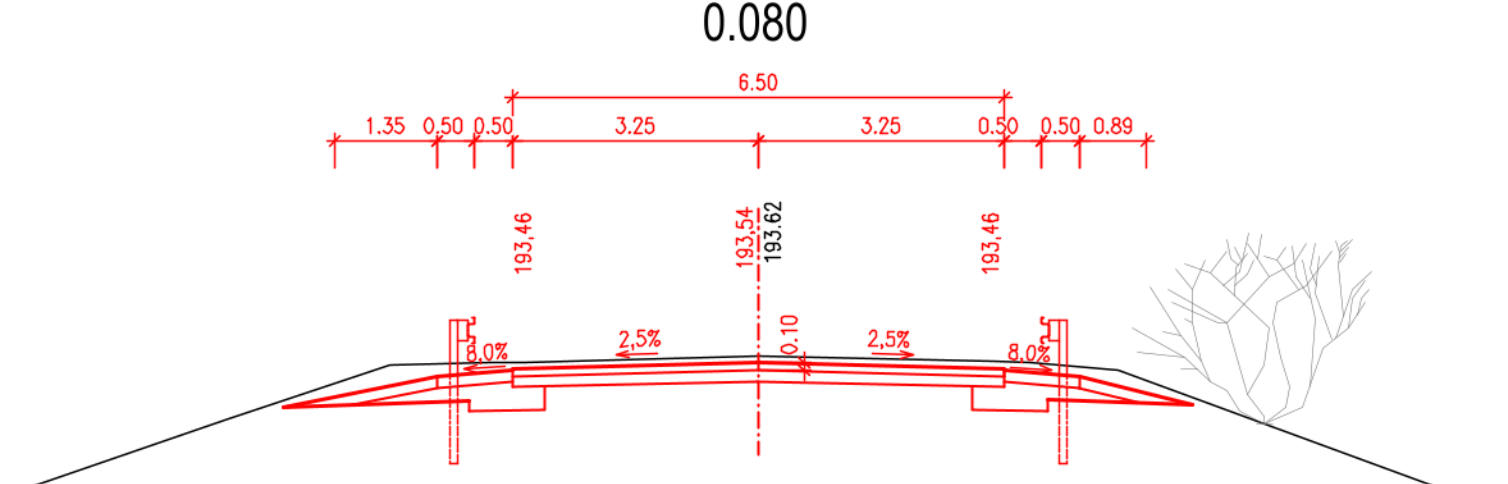
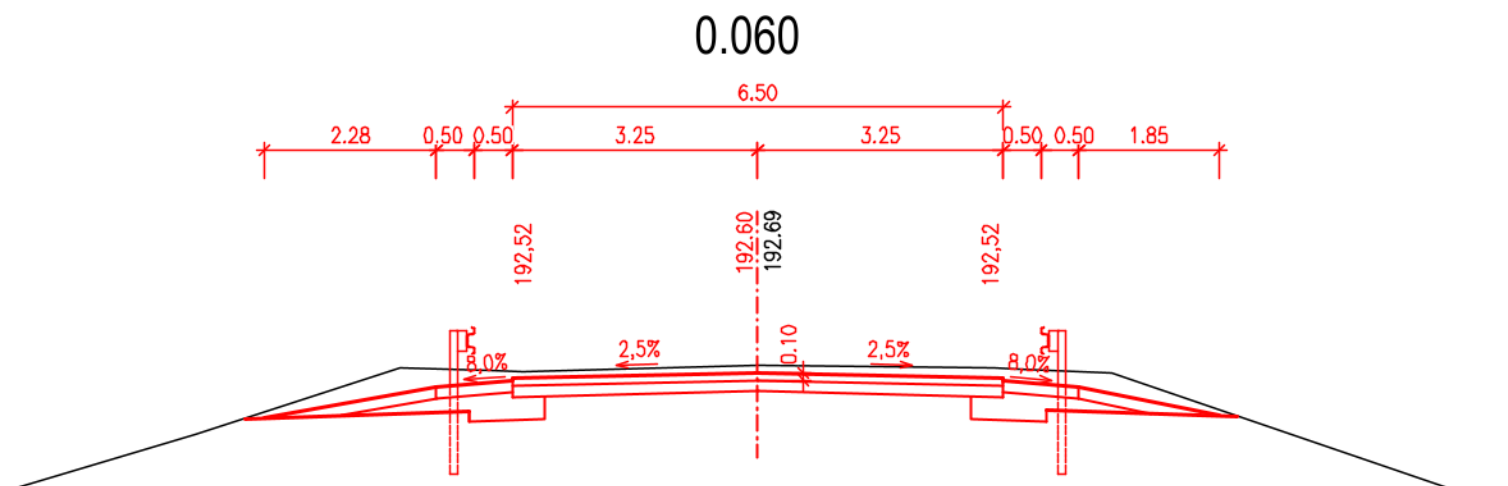
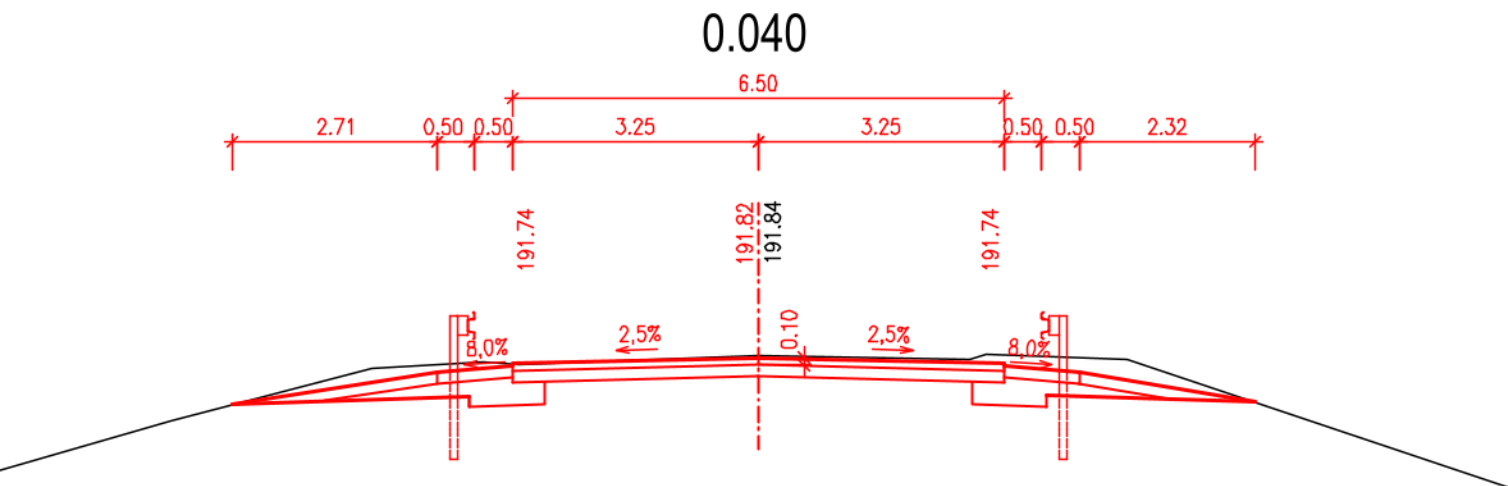


PRACOVNÍ PŘÍČNÉ ŘEZY 1:50

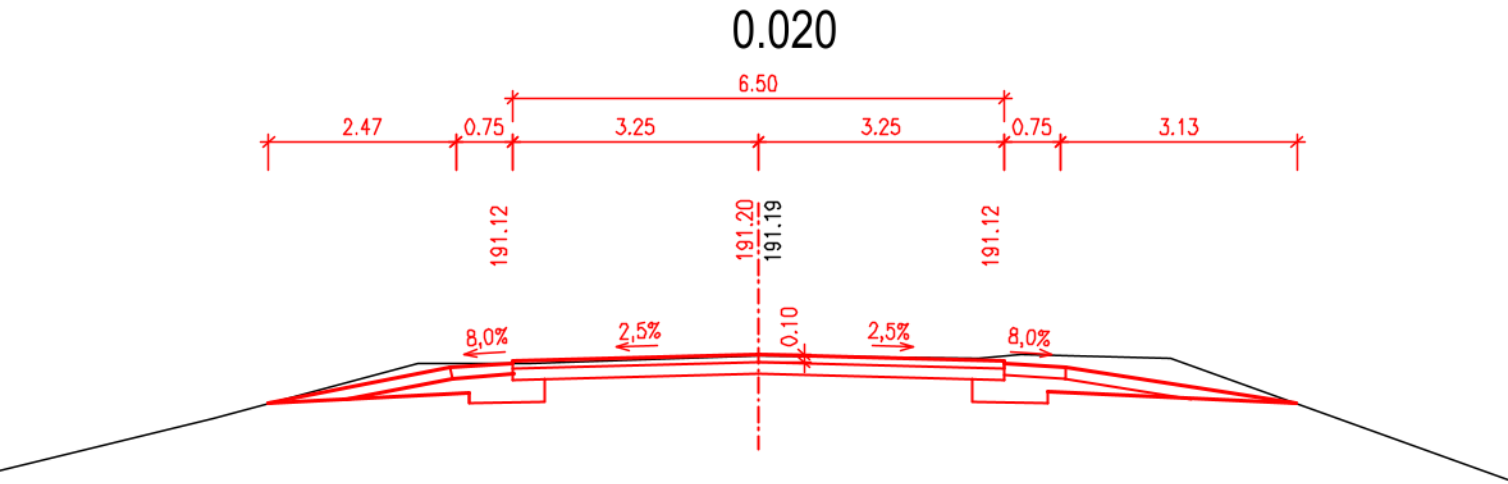

AKCE

III/41610 Otmarov - Rajhradice, most 41610-4 (přes D2)

OBJEDNATEL

SPRÁVA A ÚDRŽBA SILNIC JIHMORAVSKÉHO KRAJE, p.o.k.

Žerotínovo náměstí 449/3, 602 00 Brno

Stavbu zajišťuje Oblast Střed

Ořechovská 541/35, 619 00 Brno

Správa a údržba silnic

Jihomoravského kraje

D

SO 101

PDPS

SOUŘADNICOVÝ SYSTÉM : S-JTSK

VÝŠKOVÝ SYSTÉM : Bpv

VEDOUcí PROJEKTANT	Ing. Martin ŘEHULKA		
ZODPOVĚDNÝ PROJEKTANT	Ing. Kateřina MRHAČOVÁ		
VYPRACOVAL	Ing. Kateřina MRHAČOVÁ		
KONTROLOVAL	Ing. Jiří ŠRUBAR		
KRAJ	JIHMORAVSKÝ	OBJEDNATEL DOKUMENTACE	SUS Jihomoravského kraje, p.o.k.
AKCE	III/41610 Otmarov - Rajhradice, most 41610-4 (přes D2)		
SO 101 Silnice III/41610		DATUM	02/2024
PRACOVNÍ PŘÍČNÉ ŘEZY		FORMÁT	A4
		MĚŘÍTKO	1:50
		STUPEŇ	PDPS
		ČÍS. ZAKÁZKY	22073
		ARCHIVNÍ ČÍS.	D101_04_PPR.dwg
		ČÍS. SOUPRAVY	ČÍS. VÝKRESU
			4