



PODÉLNÉ ŘEZY – STÁVAJÍCÍ STAV 1:50

PODÉLNÝ ŘEZ MOSTEM

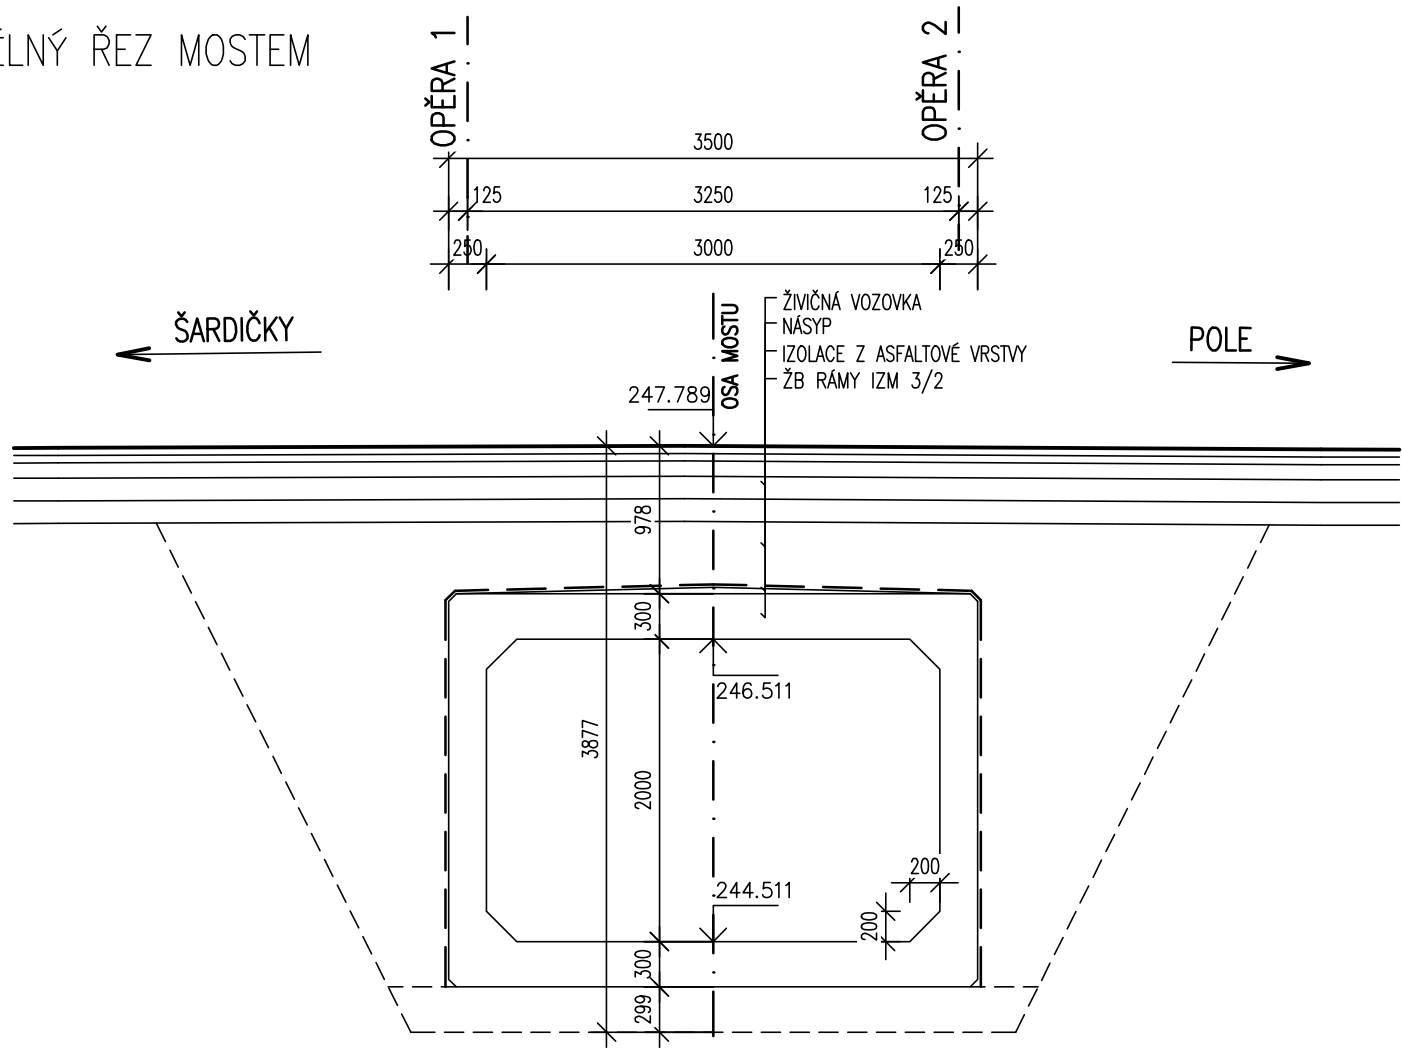

PODÉLNÝ ŘEZ LÁVKOU

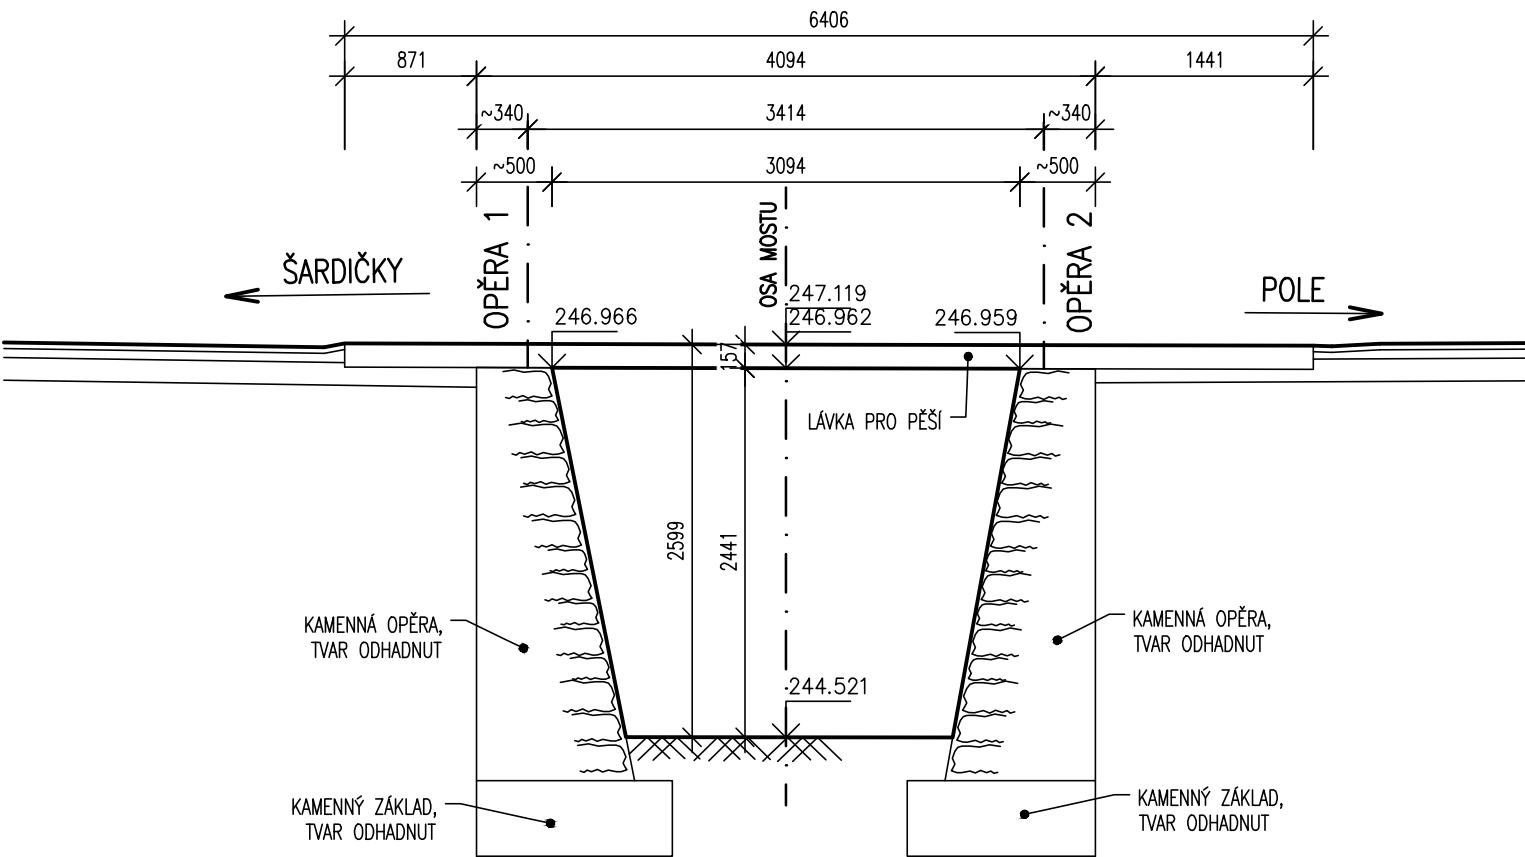

SO 201 - MOST

D.1

PDPS

Souřadnicový systém: S - JTSK
Výškový systém: Bpv

Zhotovitel:

RD SÚS JmK - PK OSSENDORF+Linio Plan+Rušar mosty

Vedoucí konsorcia: PK OSSENDORF s.r.o.

Číslo smlouvy objednatele: 782/2018

Vedoucí projektant:	Ing. Jaromír RUŠAR		 Majdalenky 19, 638 00 Brno Tel., fax: 545 222 037 E-mail: info@rusar.cz	
Zodpovědný projektant:	Ing. Květoslav RUŠAR			
Vypracoval:	Miloslav ŠVESTKA			
Kontroloval:	Ing. Radoslav HOLÝ			
Kraj:	Jihomoravský kraj	Datum:		03 / 2024
Zadavatel:	Správa a údržba silnic Jihomoravského kraje, p.o. kraje	Formát:		2 x A4
Název akce: III/4318 Kojátky, most 4318-1 SO 201 - MOST		Měřítko:		1:50
		Účel:		PDPS
		Čís.zakáz.:		89 - 2022
		Archivní čís.:		89 - 2022
Název přílohy: PODÉLNÉ ŘEZY - STÁVAJÍCÍ STAV		Čís.soupravy:		Čís. přílohy: 03