


# NÁVRH DOPRAVNÍHO ZNAČENÍ V RÁMCI OPRAVY MOSTU

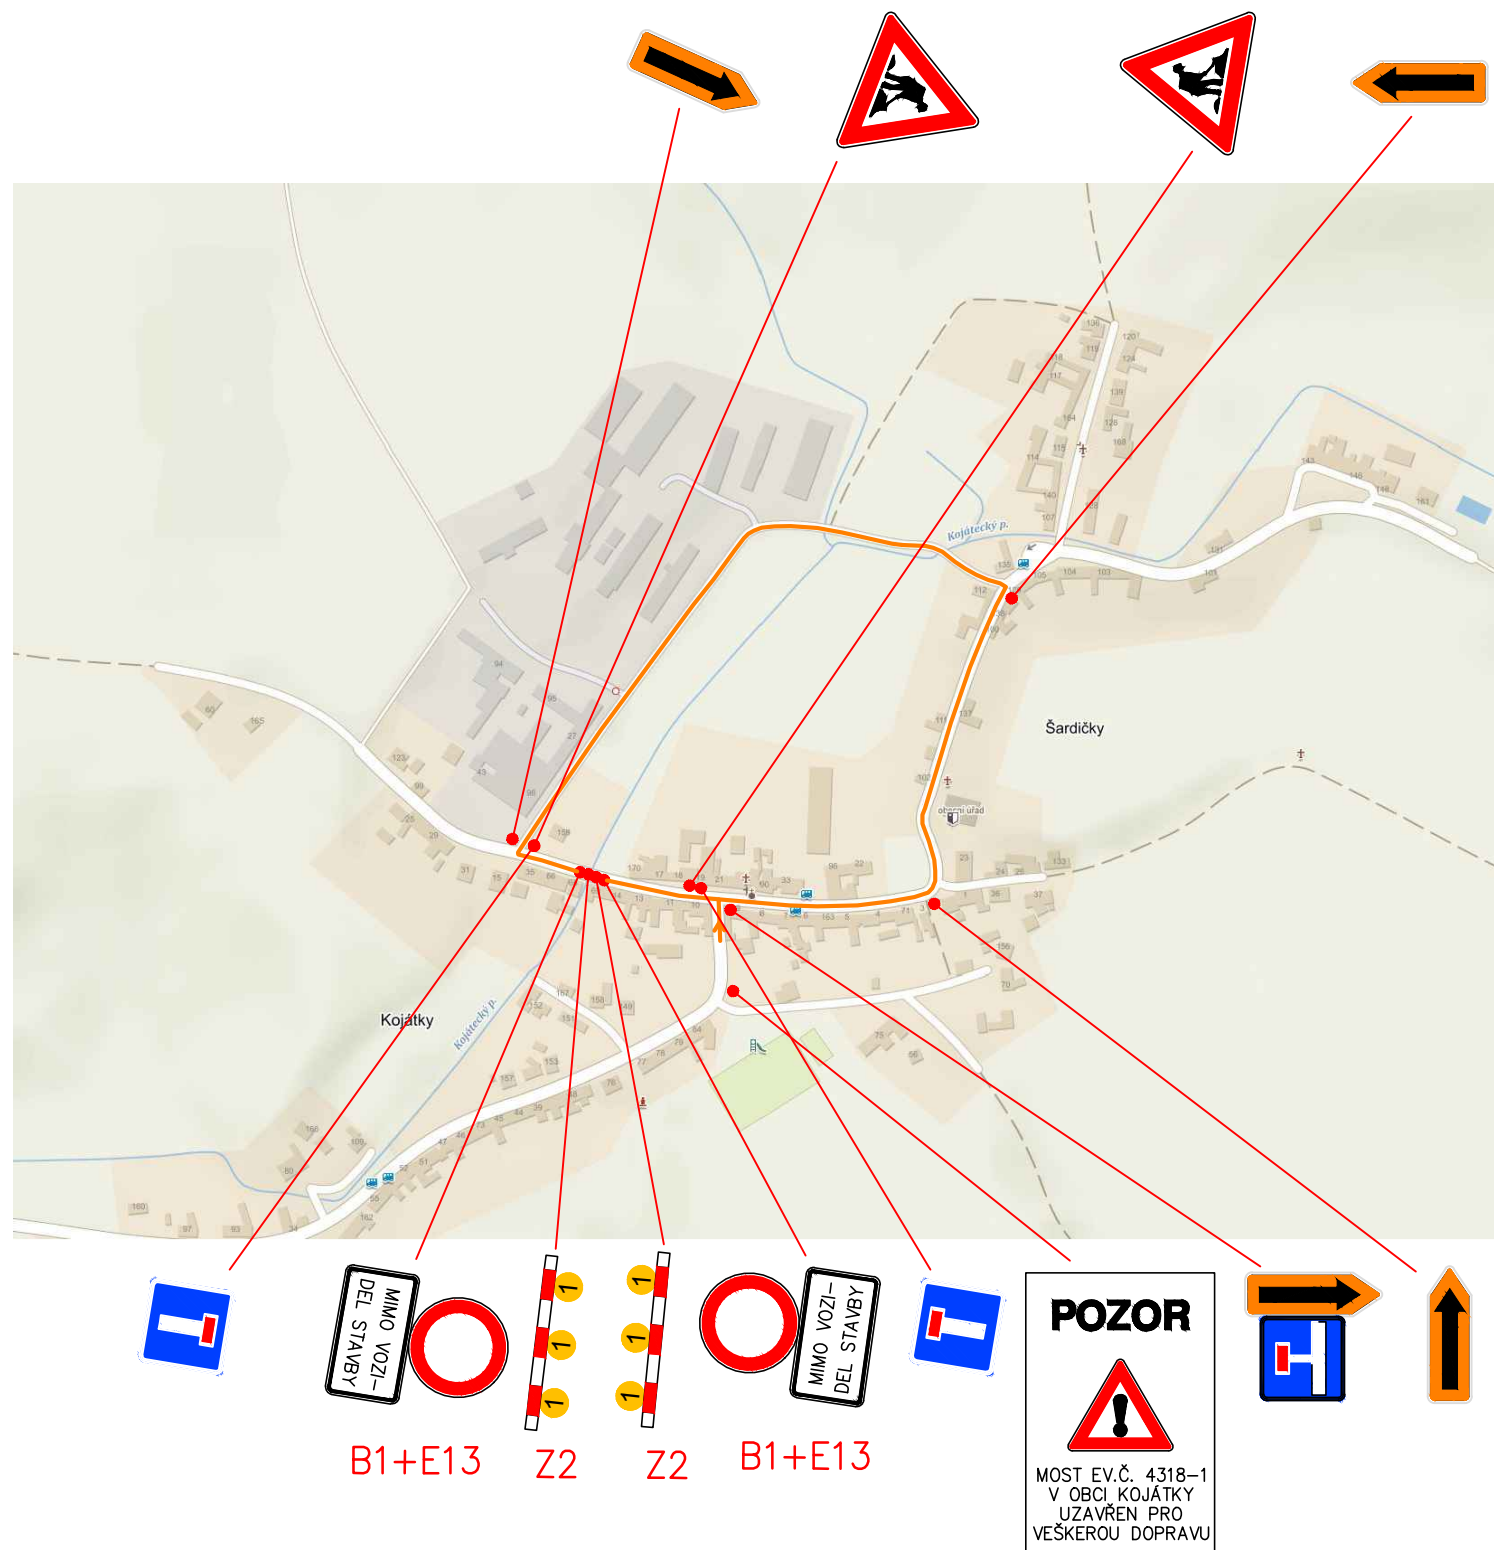

POZNÁMKA:

– PO DOBU REKONSTRUKCE MOSTU BUDE DOPRAVA MÍSTNÍCH A IZS K MÍSTNÍ ČÁSTI VEDENA PO MÍSTNÍCH KOMUNIKACÍCH V BLÍZKOSTI REKONSTRUOVANÉHO MOSTU VIZ ZÁKRES DO MAPY V NÁVRHU DOPRAVNÍHO ZNAČENÍ. SAMOTNÝ MOST BUDE PRO VEŠKEROU AUTOMOBILOVOU DOPRAVU UZAVŘEN

– PŘÍSTUP KE STAVENÍŠTI BUDE ZAMEZEN  
PŘÍČNÝMI ZÁBRANAMI Z2 A PROVIZORNÍM OPLOCENÍM,  
NA STAVBU BUDE UPOZORNĚNO ZNAČKOU A15

## SO 181 - PŘECHODNÉ DIO

## D.1

Souřadnicový systém: S - JTSK  
Výškový systém: Bpv

Zhotovitel:

RD SÚS JmK - PK OSSENDORF+Linio Plan+Rušar mosty

Vedoucí konsorcia: PK OSSENDORF s.r.o.

Číslo smlouvy objednatele: 782/2018

Vedoucí projektant:	Ing. Jaromír RUŠAR			
Zodpovědný projektant:	Ing. Květoslav RUŠAR			
Vypracoval:	Miloslav ŠVESTKA			
Kontroloval:	Ing. Radoslav HOLÝ			
Kraj:	Jihomoravský kraj	Datum:	03 / 2024	
Zadavatel:	Správa a údržba silnic Jihomoravského kraje, p.o. kraje	Formát:	2 A4	
Název akce:	<b>III/4318 Kojátky, most 4318-1</b>  <b>SO 181 - PŘECHODNÉ DIO</b>		Měřítko:	
			Účel:	PDPS
			Čís.zakáz.:	89 - 2022
			Archivní čís.:	89 - 2022
Název přílohy:	<b>SITUACE DOPRAVNÍHO ZNAČENÍ</b>		Čís.soupravy:	Čís. přílohy:
				<b>02</b>