
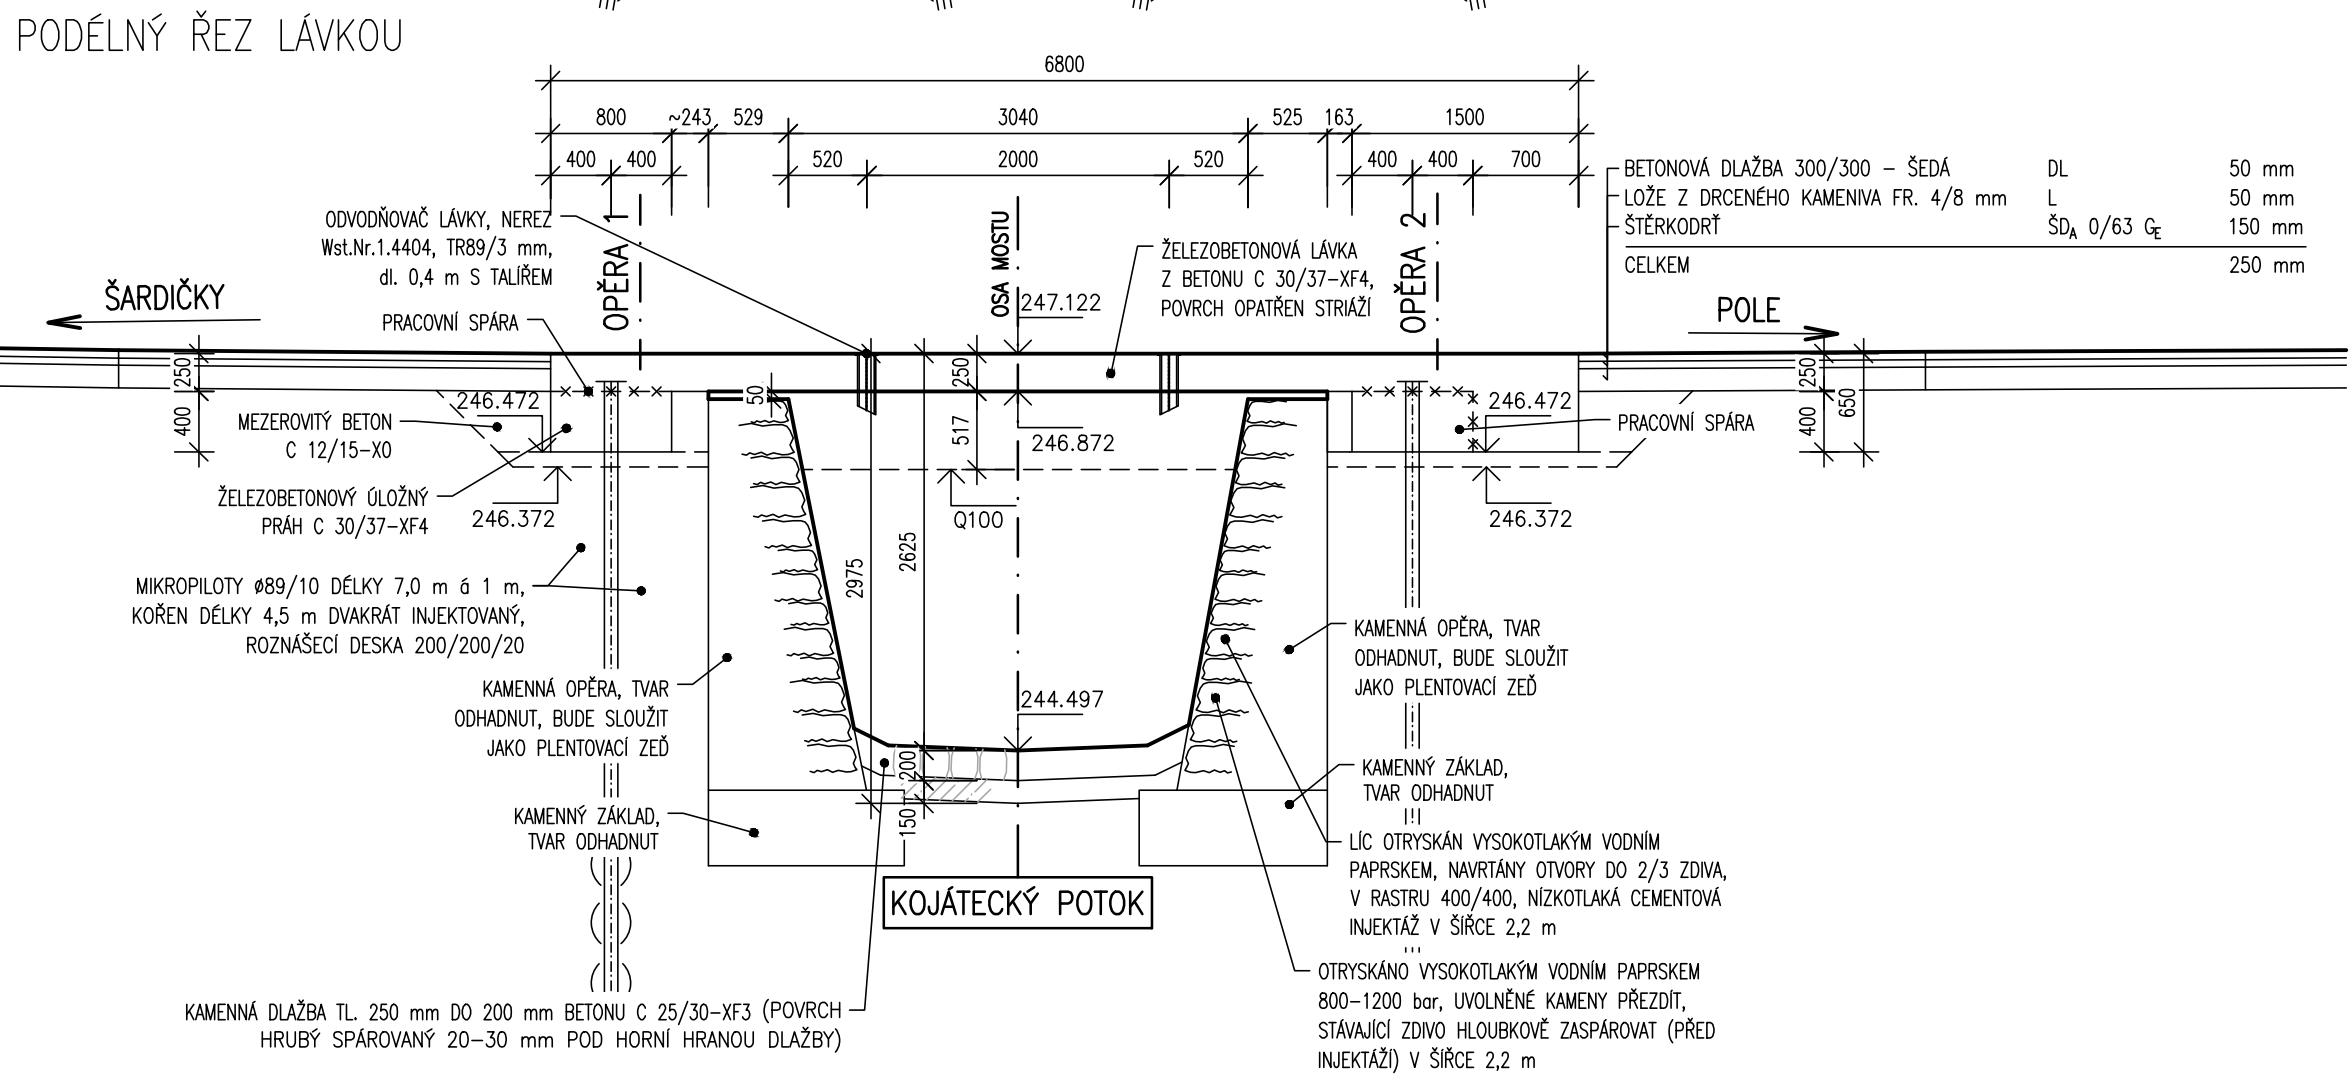


PODÉLNÉ ŘEZY – NOVÝ STAV 1:50

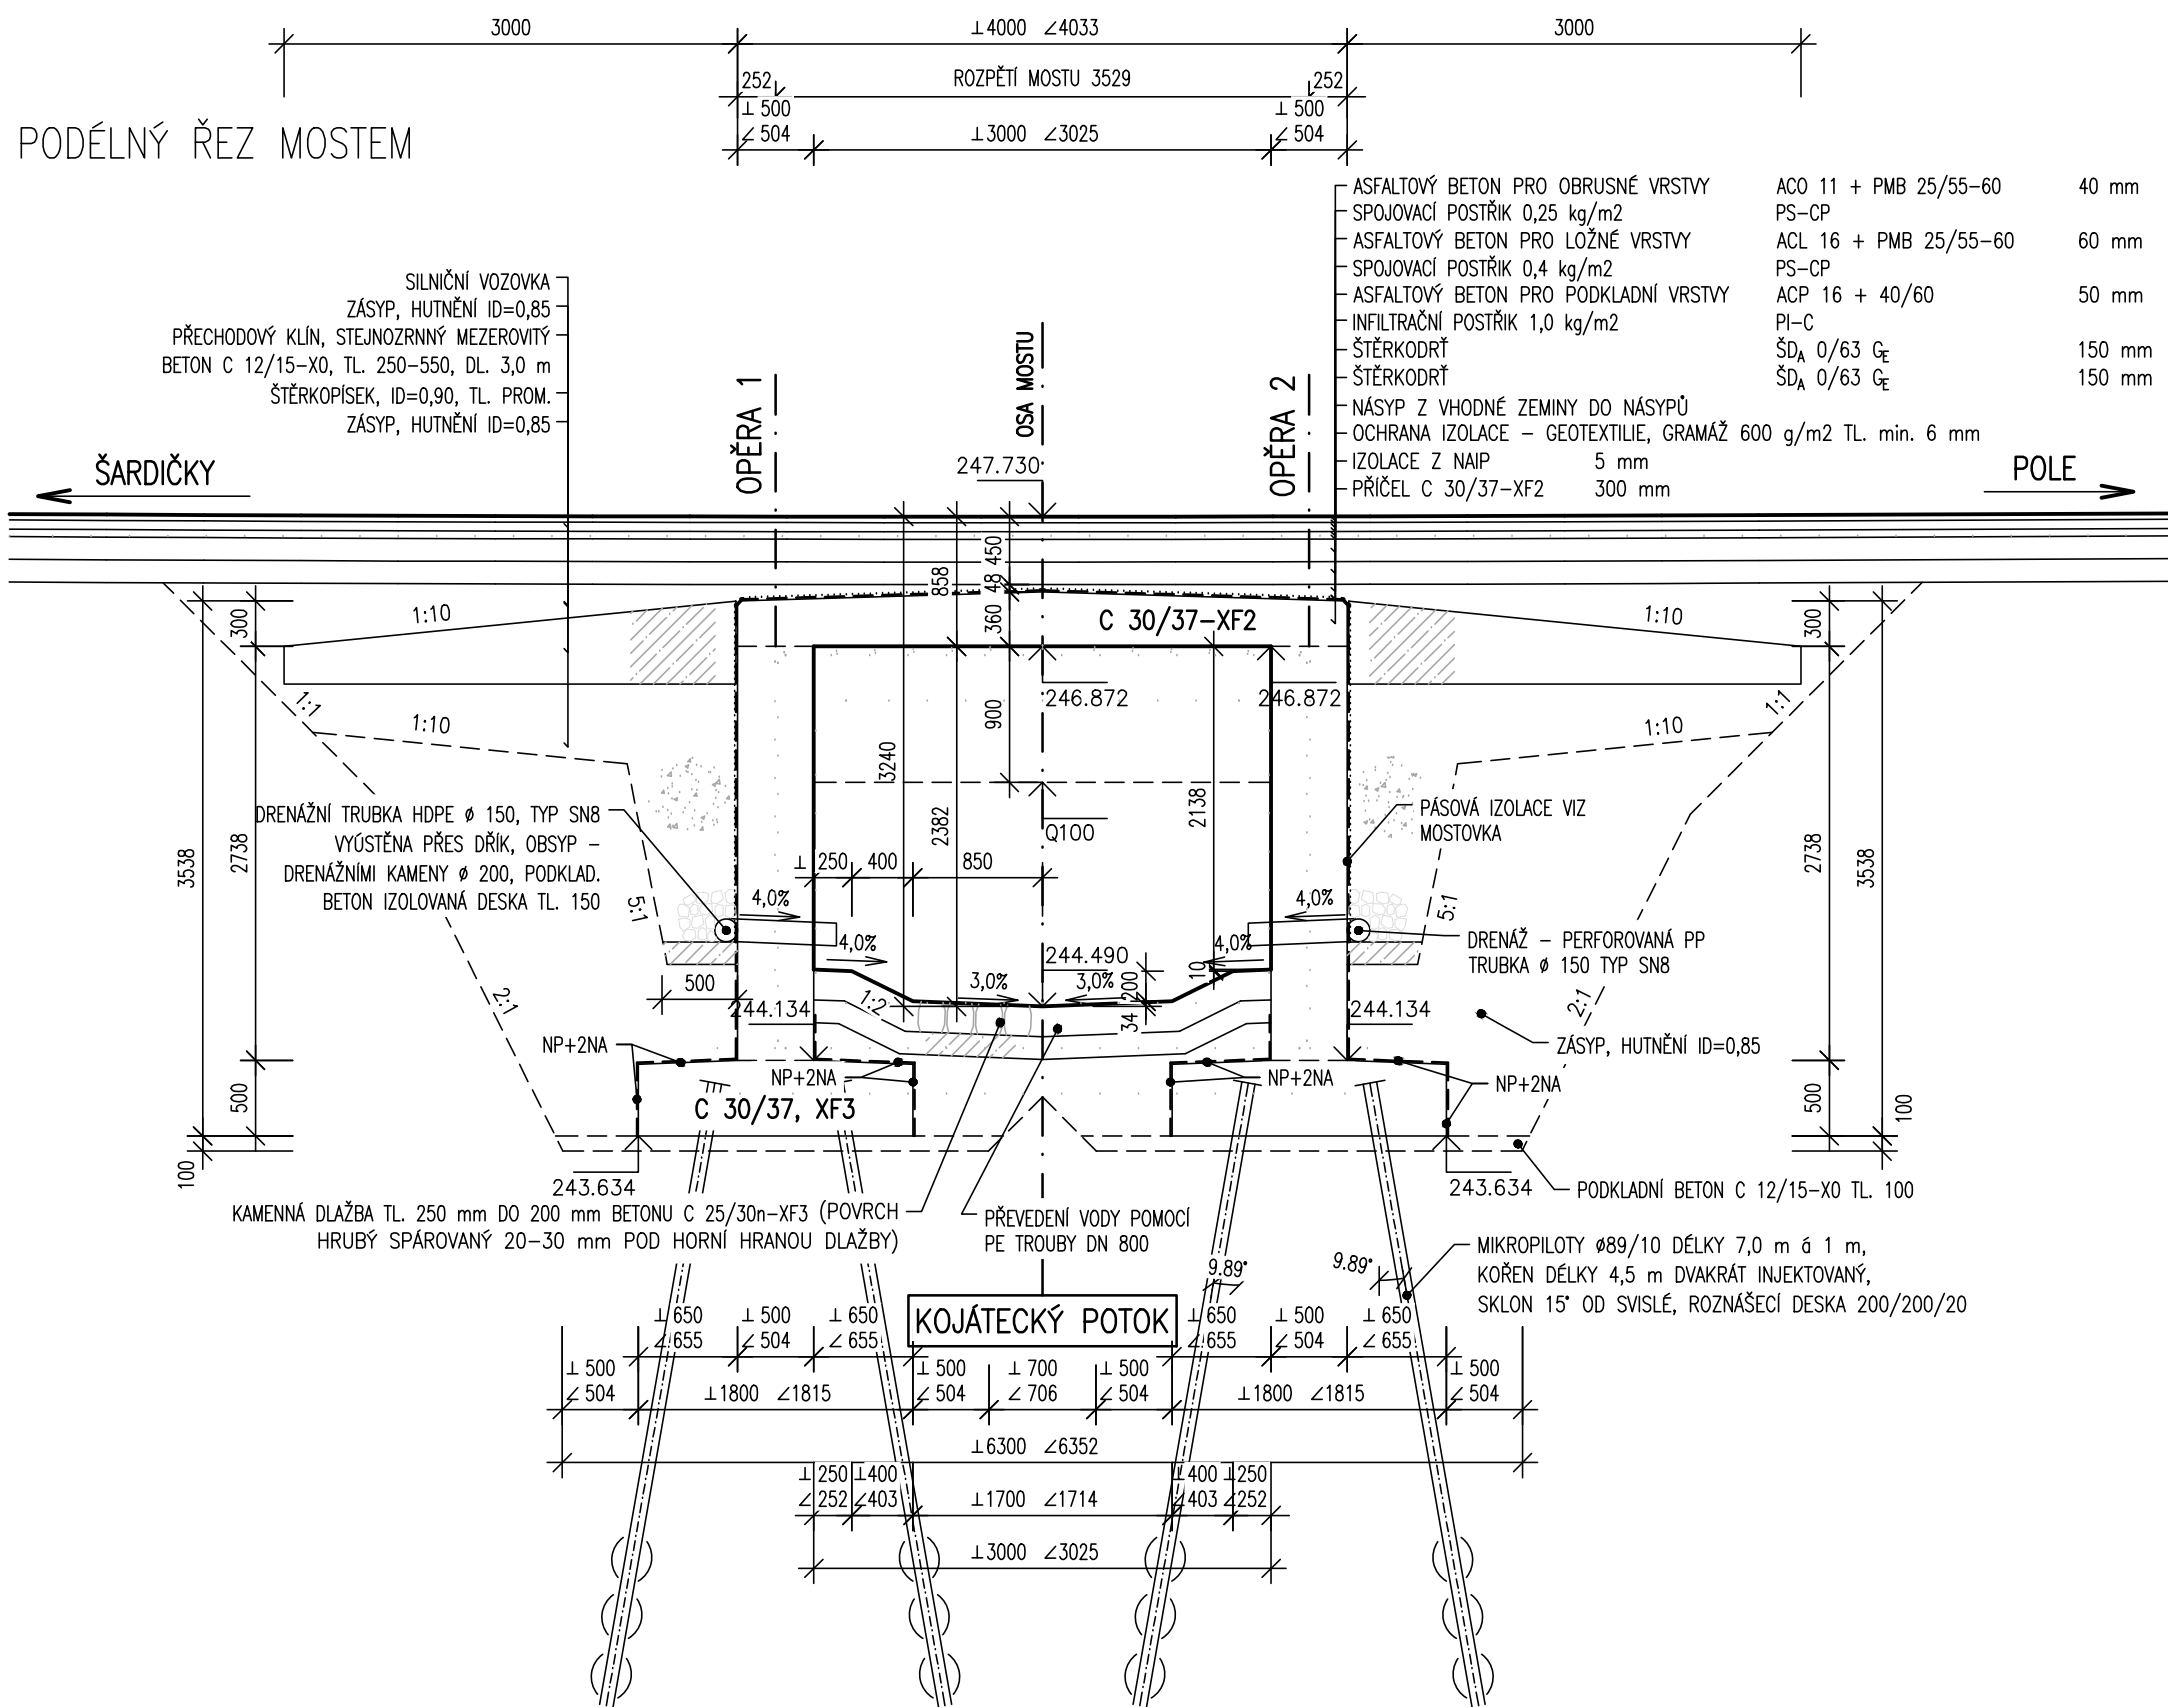

SO 201 - MOST

D.1

PDPS

Souřadnicový systém: S - JTSK

Výškový systém: Bpv

Zhotovitel:		RD SÚS JmK - PK OSSENDORF+Linio Plan+Rušar mosty	
		Vedoucí konsorcia: PK OSSENDORF s.r.o.	
Číslo smlouvy objednatele:		782/2018	

Vedoucí projektant:		Ing. Jaromír RUŠAR	
Zodpovědný projektant:		Ing. Květoslav RUŠAR	
Vypracoval:		Miloslav ŠVESTKA	
Kontroloval:		Ing. Radoslav HOLÝ	
Kraj:		Jihomoravský kraj	
Zadavatel:		Správa a údržba silnic Jihomoravského kraje, p.o. kraje	
Název akce:		III/4318 Kojátky, most 4318-1	
		SO 201 - MOST	
Název přílohy:		PODÉLNÉ ŘEZY - NOVÝ STAV	
		07	