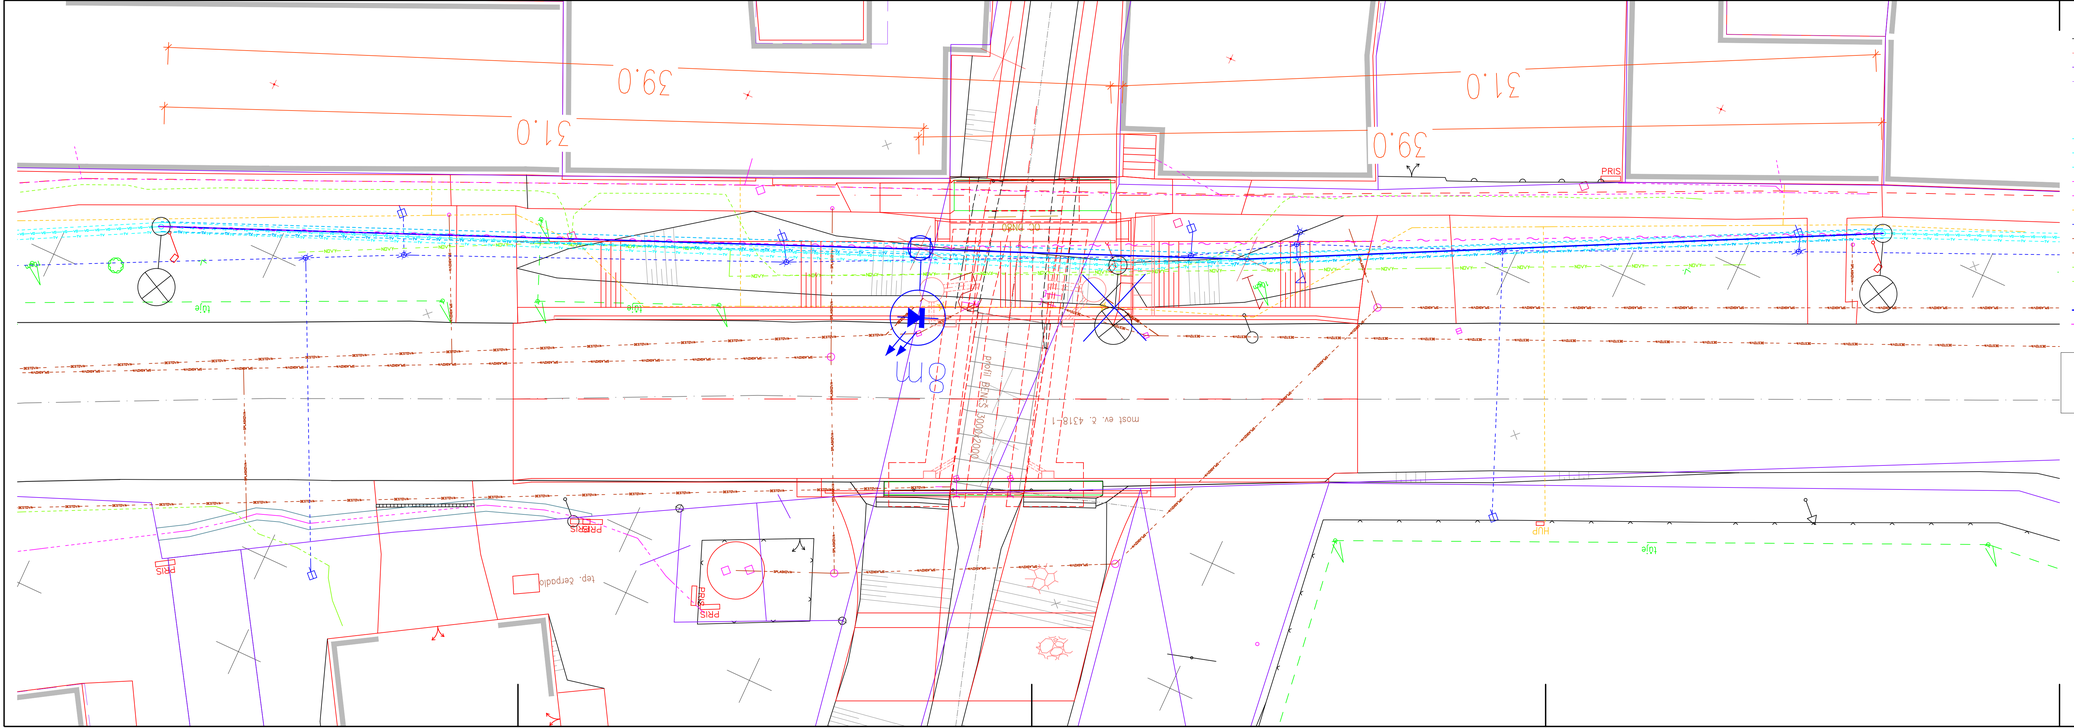

LEGENDA:

- STÁVAJÍCÍ ZAMĚŘENÝ STAV
- NOVÝ STAV
- HRANICE PARCEL KATASTRU NEMOVITOSTÍ (KN)
- SLUČKOVANÉ ČÁRY
- VEŘEJNÉ OSVĚTLENÍ – OBEC KOJÁTKY
- TELEVIZE – OBEC KOJÁTKY
- ROZHLAS – OBEC KOJÁTKY
- NADZEMNÍ VEDENÍ NN – EG.D, a.s.
- PODZEMNÍ VEDENÍ NN – EG.D, a.s.
- PLYNOVOD STL – GasNet, s.r.o.
- VODOVOD – OBEC KOJÁTKY
- KANALIZACE SPLAŠKOVÁ – OBEC KOJÁTKY
- KANALIZACE DEŠŤOVÁ – OBEC KOJÁTKY
- OPTICKÝ SDĚLOVACÍ KABEL – VIVO CONNECTION, spol. s r.o.
- OPTICKÝ SDĚLOVACÍ KABEL – INFOS LEAS, spol. s r.o.
- NOVÉ VO
- PŘEPOJENÍ VZDUŠNÉHO VEDENÍ MR

VYTYČENÍ

BOD	Y [m]	X [m]
1	568172.201	1166510.534
2	568159.830	1166515.572

DUSP+PDPS

Souřadnicový systém: S - JTSK
Výškový systém: Bpv

Zhotovitel:

RD SÚS JmK - PK OSSENDORF+Linio Plan+Rušar mosty

Vedoucí konsorcia: PK OSSENDORF s.r.o.

Číslo smlouvy objednatele: 782/2018

Vedoucí projektant:	Ing. Jaromír RUŠAR	
Zodpovědný projektant:	Ing. Jiří Sklenář	
Vypracoval:	Ing. Jiří Sklenář	
Kontroloval:	Radek Kubíček	

PK SKLENÁŘ
PROJEKTOVÁ KANCELÁŘ ELEKTRO
Tomešova 1, 602 00 Brno • IČ: 25560101
Tel: 543 239 066-067 • DIČ: CZ25560101
www.pksklenar.cz • info@pksklenar.cz

Kraj:	Jihomoravský	Datum:	03 / 2023
Zadavatel:	Správa a údržba silnic Jihomoravského kraje	Formát:	
Název akce:	**III/4318 Kojátky, most 4318-1**	Měřítko:	1:100
		Účel:	DUSP+PDPS
		Čís.zakáz.:	89 - 2022
	SO 401 - PŘELOŽKA VEŘEJNÉHO OSVĚTLENÍ	Archivní čís.:	89 - 2022
Název přílohy:	SITUACE VO	Čís.soupravy:	Čís. přílohy: 02