TYP : TYPOVÁ ROZVODNICE 72 modulů HLOUBKA : 112

KRYTÍ : IP 30 KRYTI PO OTEVRENI DVERI : IP 20

DĚLENÍ: --

NÁTĚR :

PŘÍVODY : SHORA VYVODY : NAHORU

OCHRANA PŘED NEBEZPEČNÝM DOTYKOVÝM NAPĚTÍM NEŽIVÝCH ČÁSTÍ DO 1000V:
AUTOMATICKÝM ODPOJENÍM OD ZDROJE

OCHRANA PŘED NEBEZPEČNÝM DOTYKOVÝM NAPĚTÍM ŽIVÝCH ČÁSTÍ DO 1000V:
IZOLACÍ, KRYTÍM

NAPÁJECÍ NAPĚTÍ: 3NPE~50 Hz,400V/TN-S

ROZVODNICE ZAPUŠTĚNÁ, TYPOVÁ S KOVOVÝMI DVÍŘKY, např. FWU32S
72 modulů DIN, ŠÍŘKA 550mm, VÝŠKA 500mm, HLOUBKA 112mm

NAPÁJECÍ NAPĚTÍ: 3N+PE~50Hz, 400V/TN-S
OCHRANA PŘED NEBEZPEČNÝM DOTYKEM NEŽIVÝCH ČÁSTÍ DO 1000V:
AUTOMATICKÝM ODPOJENÍM OD ZDROJE A PROUDOVÝM CHRÁNIČEM
OCHRANA PŘED NEBEZPEČNÝM DOTYKEM ŽIVÝCH ČÁSTÍ DO 1000V:
IZOLACÍ, KRYTÍM

REKONSTRUKCE A MODERNIZACE VÝUKOVÝCH PROSTOR		S E N A A	
MÍSTO STAVBY:	adresa: Komenského 16/5 Vyškov 682 01 Česko, k.u.:Vyškov , kraj:Jihomoravský		
KLIENT ZAKÁZKY	Gymnázium a Střední odborná škola zdravotnická a ekonomická Vyškov, příspěvková organizace Komenského 16/5, 682 01, Vyškov-Předměstí	DATUM	01/2024
		STUPEŇ	DPS
HLAVNÍ ARCHITEKT, AUTOR	Ing. arch. Václav Navrátil, Jakubské náměstí 7, 602 00 Brno tel: 775 380 703, e-mail: navratil@senaa.cz, web: www.senaa.cz	ČÁST DOKUMENTACE	D.1.7
		OBJEKT	FYZIKA
PROJEKTANT ČÁSTI DOKUMENTACE	Ing. Karel Rychlý, Ing. Michal Kočíř	MĚŘÍTKO	–
		REVIZE	
VÝKRES	D.1.7 elektroinstalace ROZVODNICE "Rf" - fyzika	ČÍSLO VÝKRESU D.1.7.13	PARÉ

Tento výkres požívá ochrany dle zákona č. 121/2000 Sb. (Autorský zákon). Originál tohoto výkresu a návrh řešení na něm zobrazený je majetkem autora. Tento výkres nesmí být - vyjma zřejmého účelu, pro nějž byl pořízen - používán a žádným způsobem nerespektujícícm ustanovení Autorského zákona nebo dohodu klienta a hlavního architekta (autora) poskytnout třetí osobě.

Cislo pole									
Technologicky popis	HLAVNÍ	PŘEPĚŤOVÁ OCHRANA	OSVĚTLENÍ	OSVĚTLENÍ	OSVĚTLENÍ	OSVĚTLENÍ	OSVĚTLENÍ	PROUDOVÝ CHRÁNIČ	ZÁSUVKY
OSPO	PŘÍVOD						NOUZOVÉ		
Cislo pohonu			1	2	3	4	4.1		5

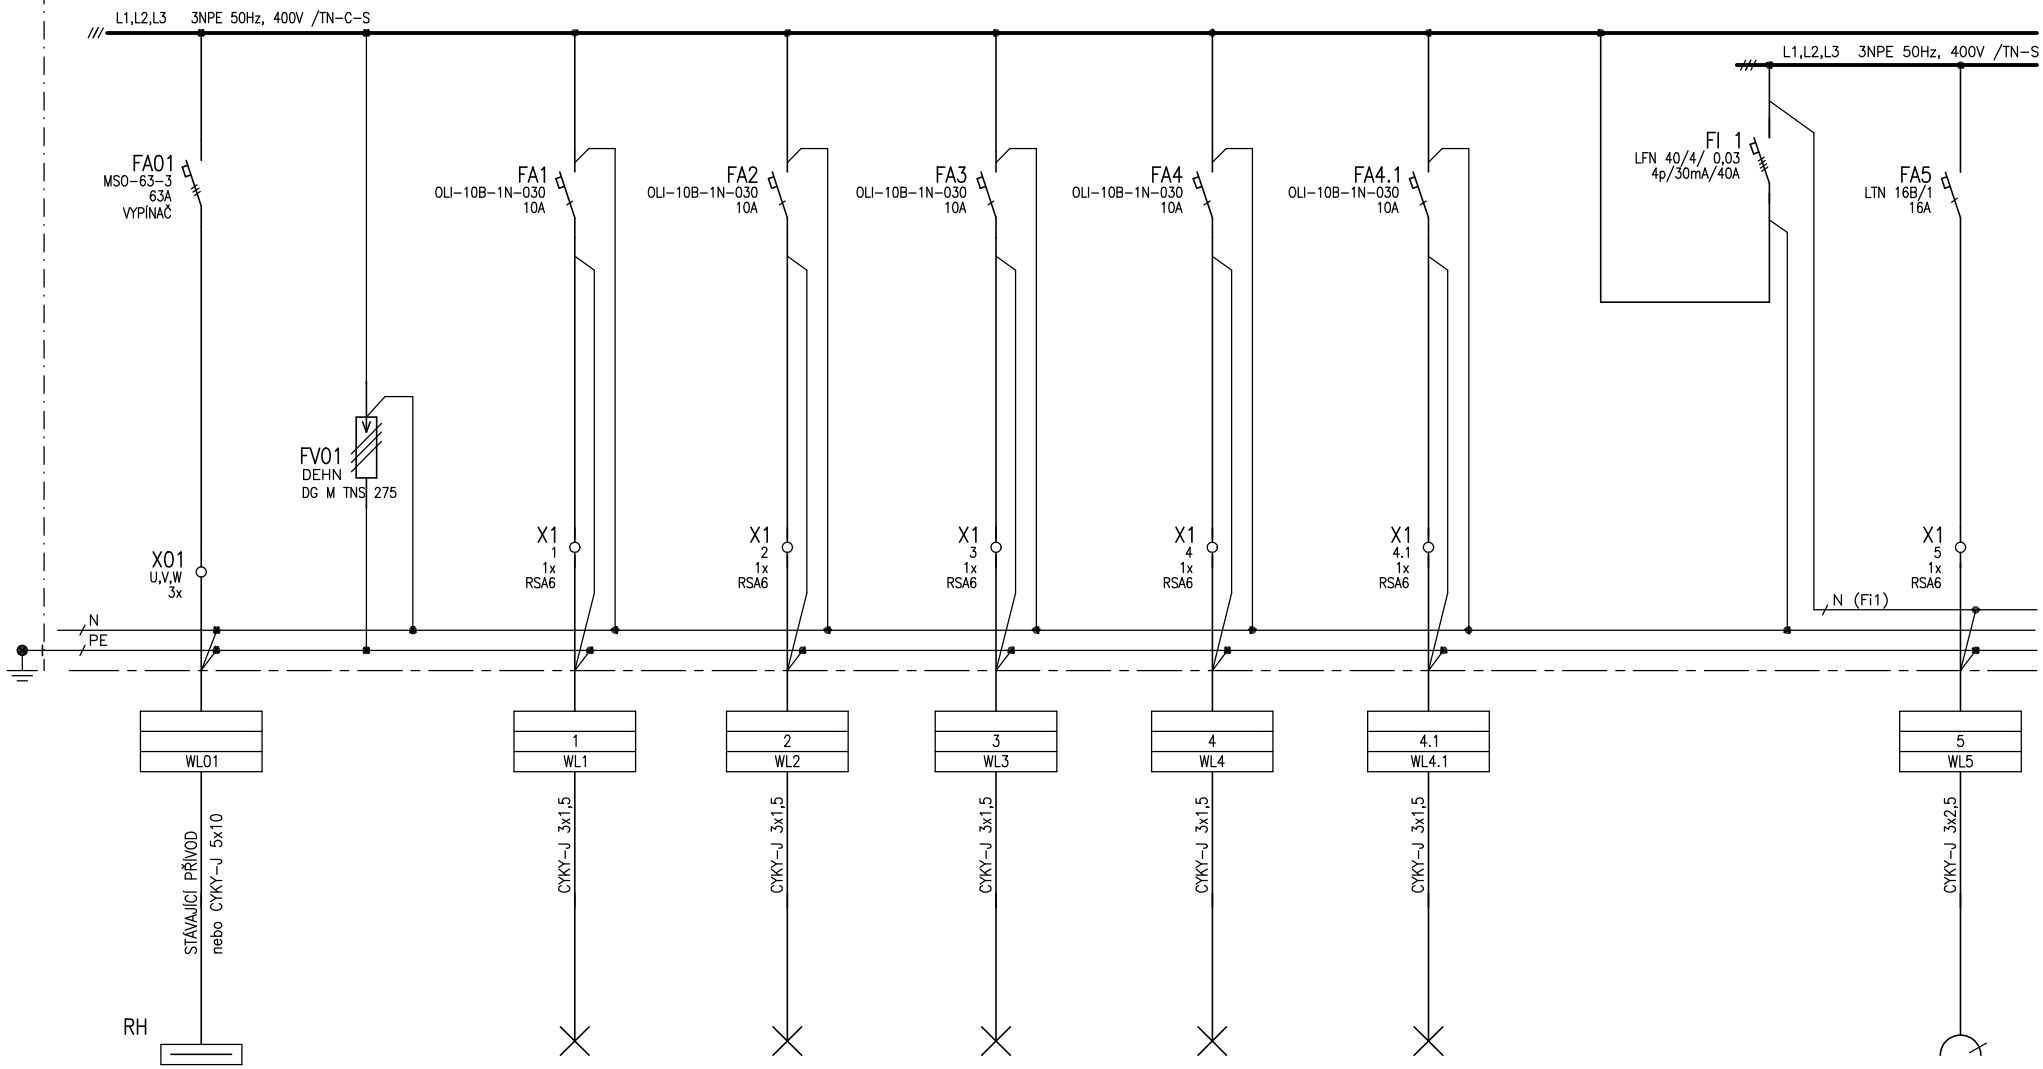

ROZVODNICE "Rf" – fyzika		Navrhl: ING.RYCHLÝ	Cislo zak.:	Cislo listu: 1 Cislo vykr.: D.1.7.13

Cislo pole											
Technologicky popis	ZÁSUVKY	ZÁSUVKY	ZÁSUVKY	ZÁSUVKY	EL.PLÁTNO	KLIMATIZACE	TABULE	ROLETY	PROUDOVÝ CHRÁNIČ	ZÁSUVKY	ZÁSUVKY
OSPO						230V/3,4kW					
Cislo pohonu	6	7	8	9	10	11	12	13		14	15

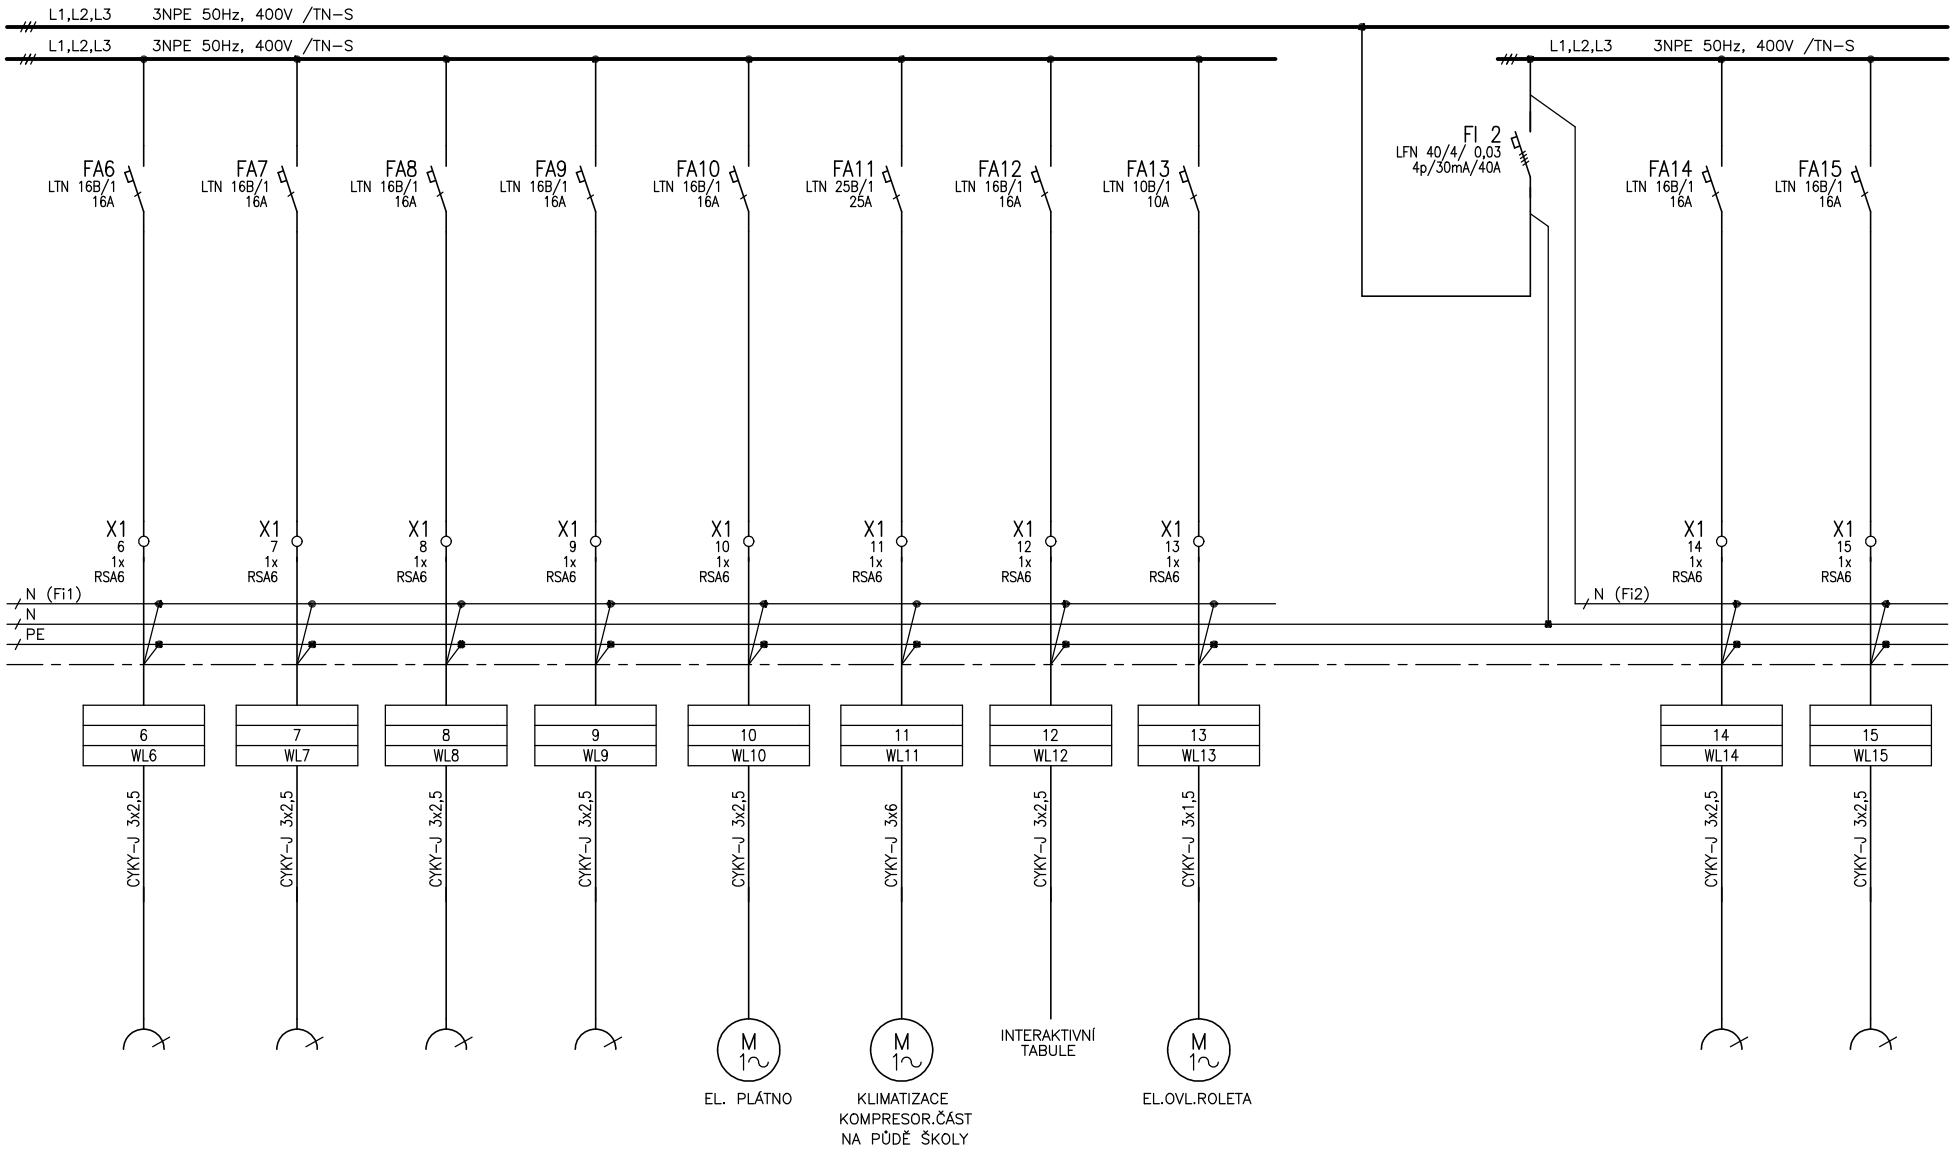

	ROZVODNICE "Rf" – fyzika	Navrhl: ING.RYCHLÝ	Cislo zak.:	2 Cislo vykr.: D.1.7.13

Cislo pole											
Technologicky popis	ZÁSUVKY	ZÁSUVKY	ZÁSUVKY	EL.PLÁTNO	ZÁSUVKY	ZÁSUVKY	ZÁSUVKY	ZÁSUVKY	PROUDOVÝ CHRÁNIČ	ZÁSUVKY	
OSPO											
Cislo pohonu	16	17	18	19	20	21	22	23		24	

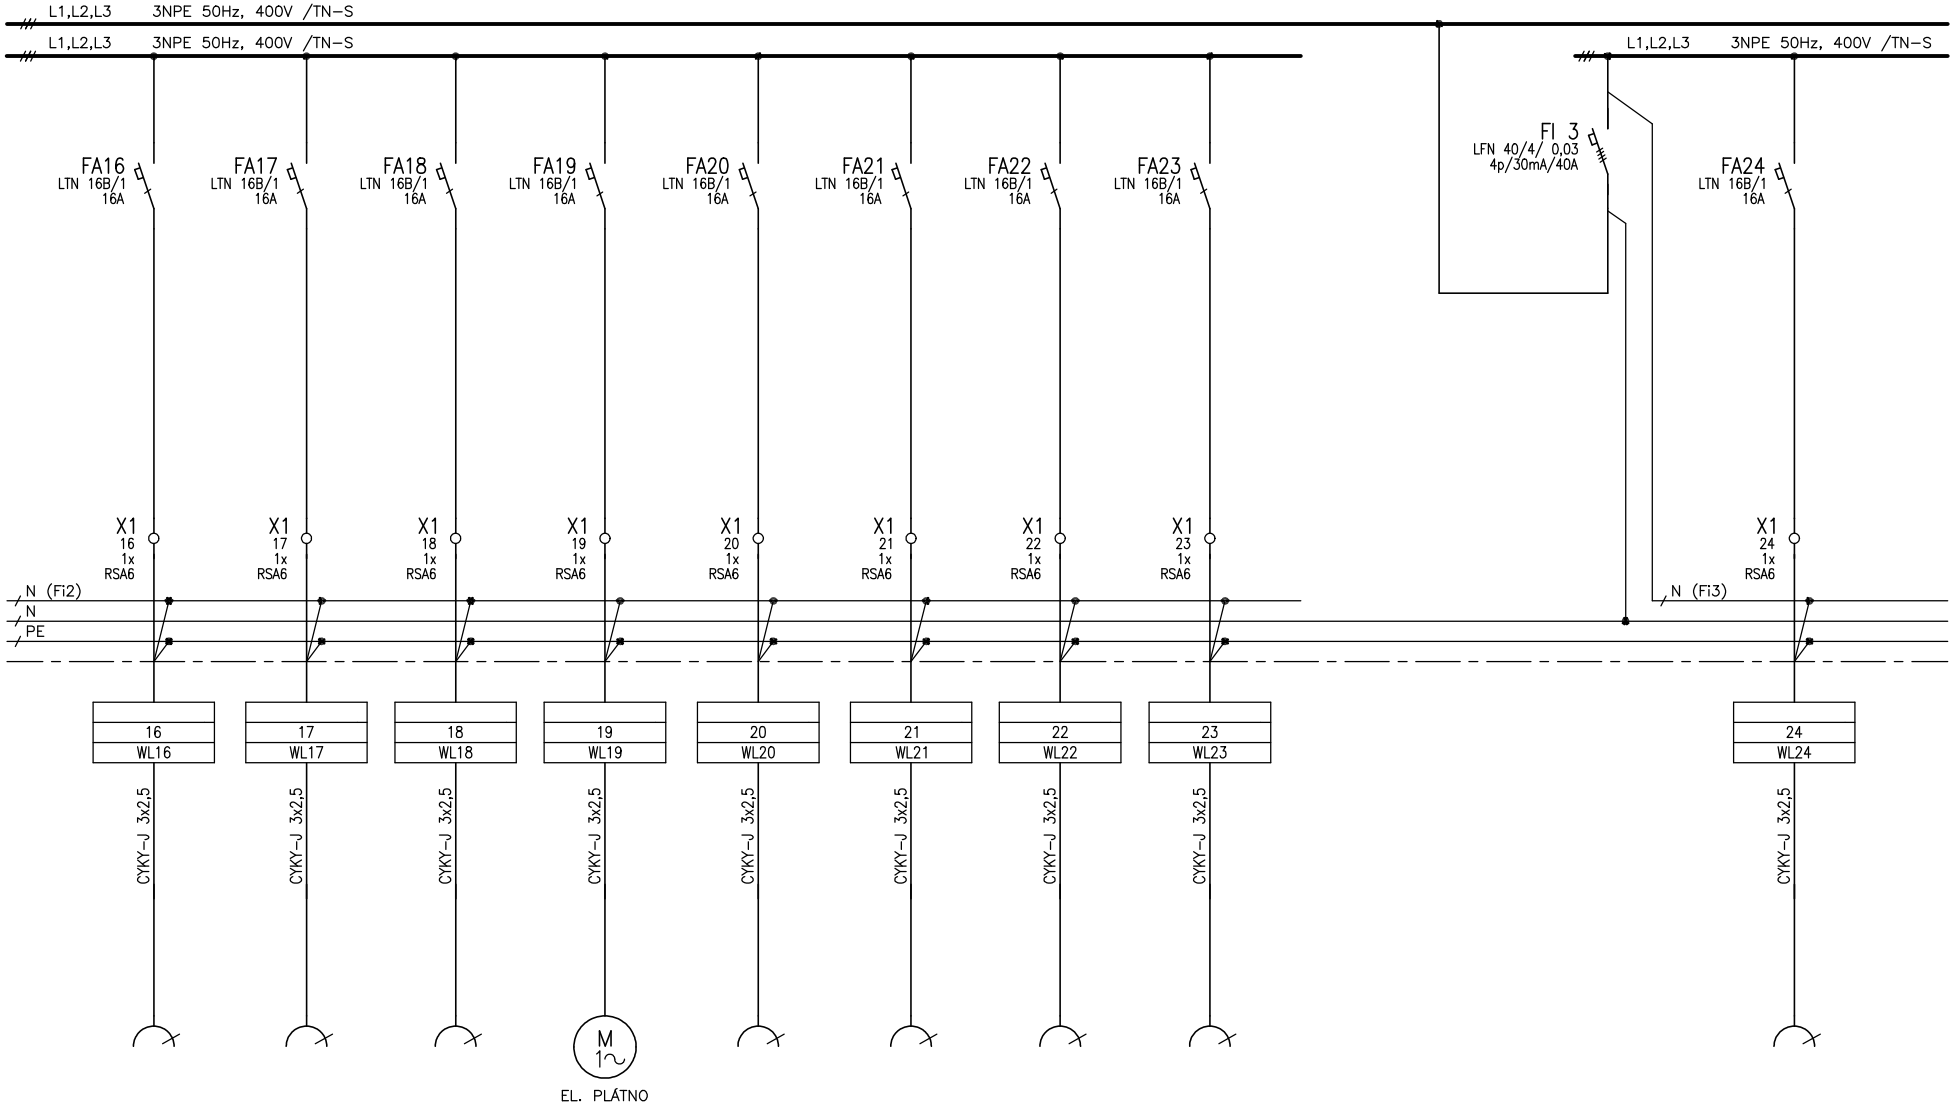

	ROZVODNICE "Rf" – fyzika	Navrhl: ING.RYCHLÝ	Cislo zak.:	3 Cislo vykr.: D.1.7.13

Cislo pole									
Technologicky popis	ZÁSUVKY	ZÁSUVKY	ZÁSUVKY	ZÁSUVKY	ZÁSUVKY	ZÁSUVKY	ZÁSUVKY	ZÁSUVKY	
OSPO								EL.TROUBA	
Cislo pohonu	25	26	27	28	29	30	31	32	

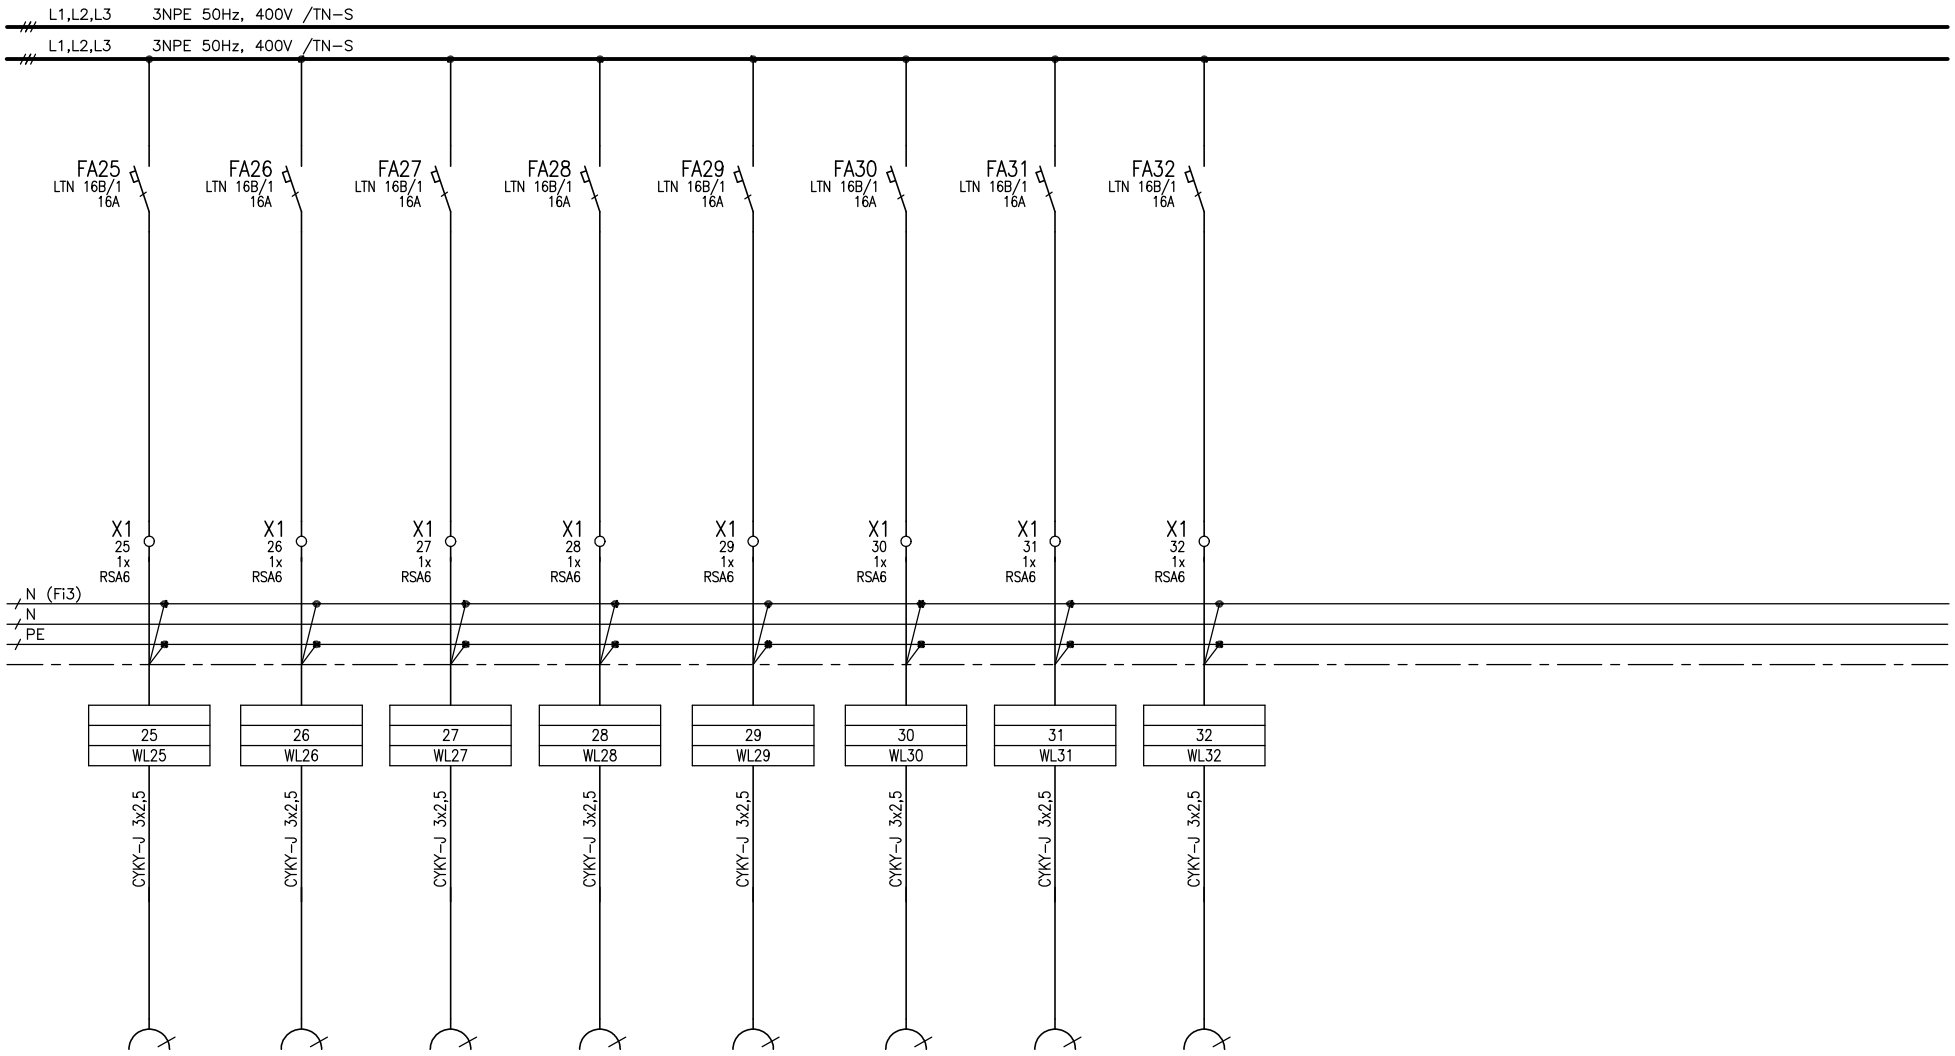

	ROZVODNICE "Rf" – fyzika	Navrhl: ING.RYCHLÝ	Cislo zak.:	4 Cislo vykr.: D.1.7.13