


LEGENDA MATERIÁLŮ


- STÁVAJÍCÍ NOSNÉ KONSTRUKCE Z CPP
- BOURANÉ KONSTRUKCE

POZNÁMKY

- VE VŠECH PODLAŽÍCH (1.NP- 3.NP) BUDE VYBOURÁNO DŘEVĚNÉ KASTLOVÉ OKNO
- VE VŠECH PODLAŽÍCH (1.NP- 3.NP) BUDE VYBOURÁN PARAPET NA ÚROVEŇ ČISTÉ PODLAHY
- U DOTČENÝCH OKEN DEMONTÁŽ INTERIÉROVÉHO DŘEVĚNÉHO PARAPETU A EXTERIÉROVÉHO OPLECHOVÁNÍ PARAPETU
- U DOTČENÝCH OKEN DOJDE K ODSTRANĚNÍ ŘÍMSY HL. 150 MM
- STÁVAJÍCÍ RADIÁTOR POD OKNY DEMONTOVAT, VYČISTIT A PŘEMÍSTIT VE VŠECH PODLAŽÍCH

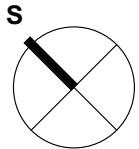

REKONSTRUKCE A MODERNIZACE VÝUKOVÝCH PROSTOR		S E N A A	
MÍSTO STAVBY:	adresa:Komenského 16/5 Vyškov 682 01 Česko, k.u.:Vyškov , kraj:Jihomoravský	DATUM	01/2024
KLIENT ZAKÁZKY	Gymnázium a Střední odborná škola zdravotnická a ekonomická Vyškov, příspěvková organizace Komenského 16/5, 682 01, Vyškov-Předměstí	STUPEŇ	DPS
HLAVNÍ ARCHITEKT, AUTOR	Ing. arch. Václav Navrátil, Jakubské náměstí 7, 602 00 Brno tel: 775 380 703, e-mail: navratil@senaa.cz, web: www.senaa.cz	ČÁST DOKUMENTACE	D.1.5
PROJEKTANT ČÁSTI DOKUMENTACE	Ing. arch. Václav Navrátil, Ing. arch. Jan Sedláček, Ing. arch. Eliška Brabcová, Bc. Michaela Landová	MĚŘITKO	1:50
		REVIZE	
VÝKRES	BOURACÍ PRÁCE	ČÍSLO VÝKRESU	01 PARÉ
Tento výkres požívá ochrany dle zákona č. 121/2000 Sb. (Autorský zákon). Originál tohoto výkresu a návrh řešení na něm zobrazený je majetkem autora. Tento výkres nesmí být - výjma zřejmého účelu, pro nějž byl pořízen - používán a žádným způsobem nerespektujícím ustanovení Autorského zákona nebo dohodu klienta a hlavního architekta (autora) poskytnout třetí osobě.			

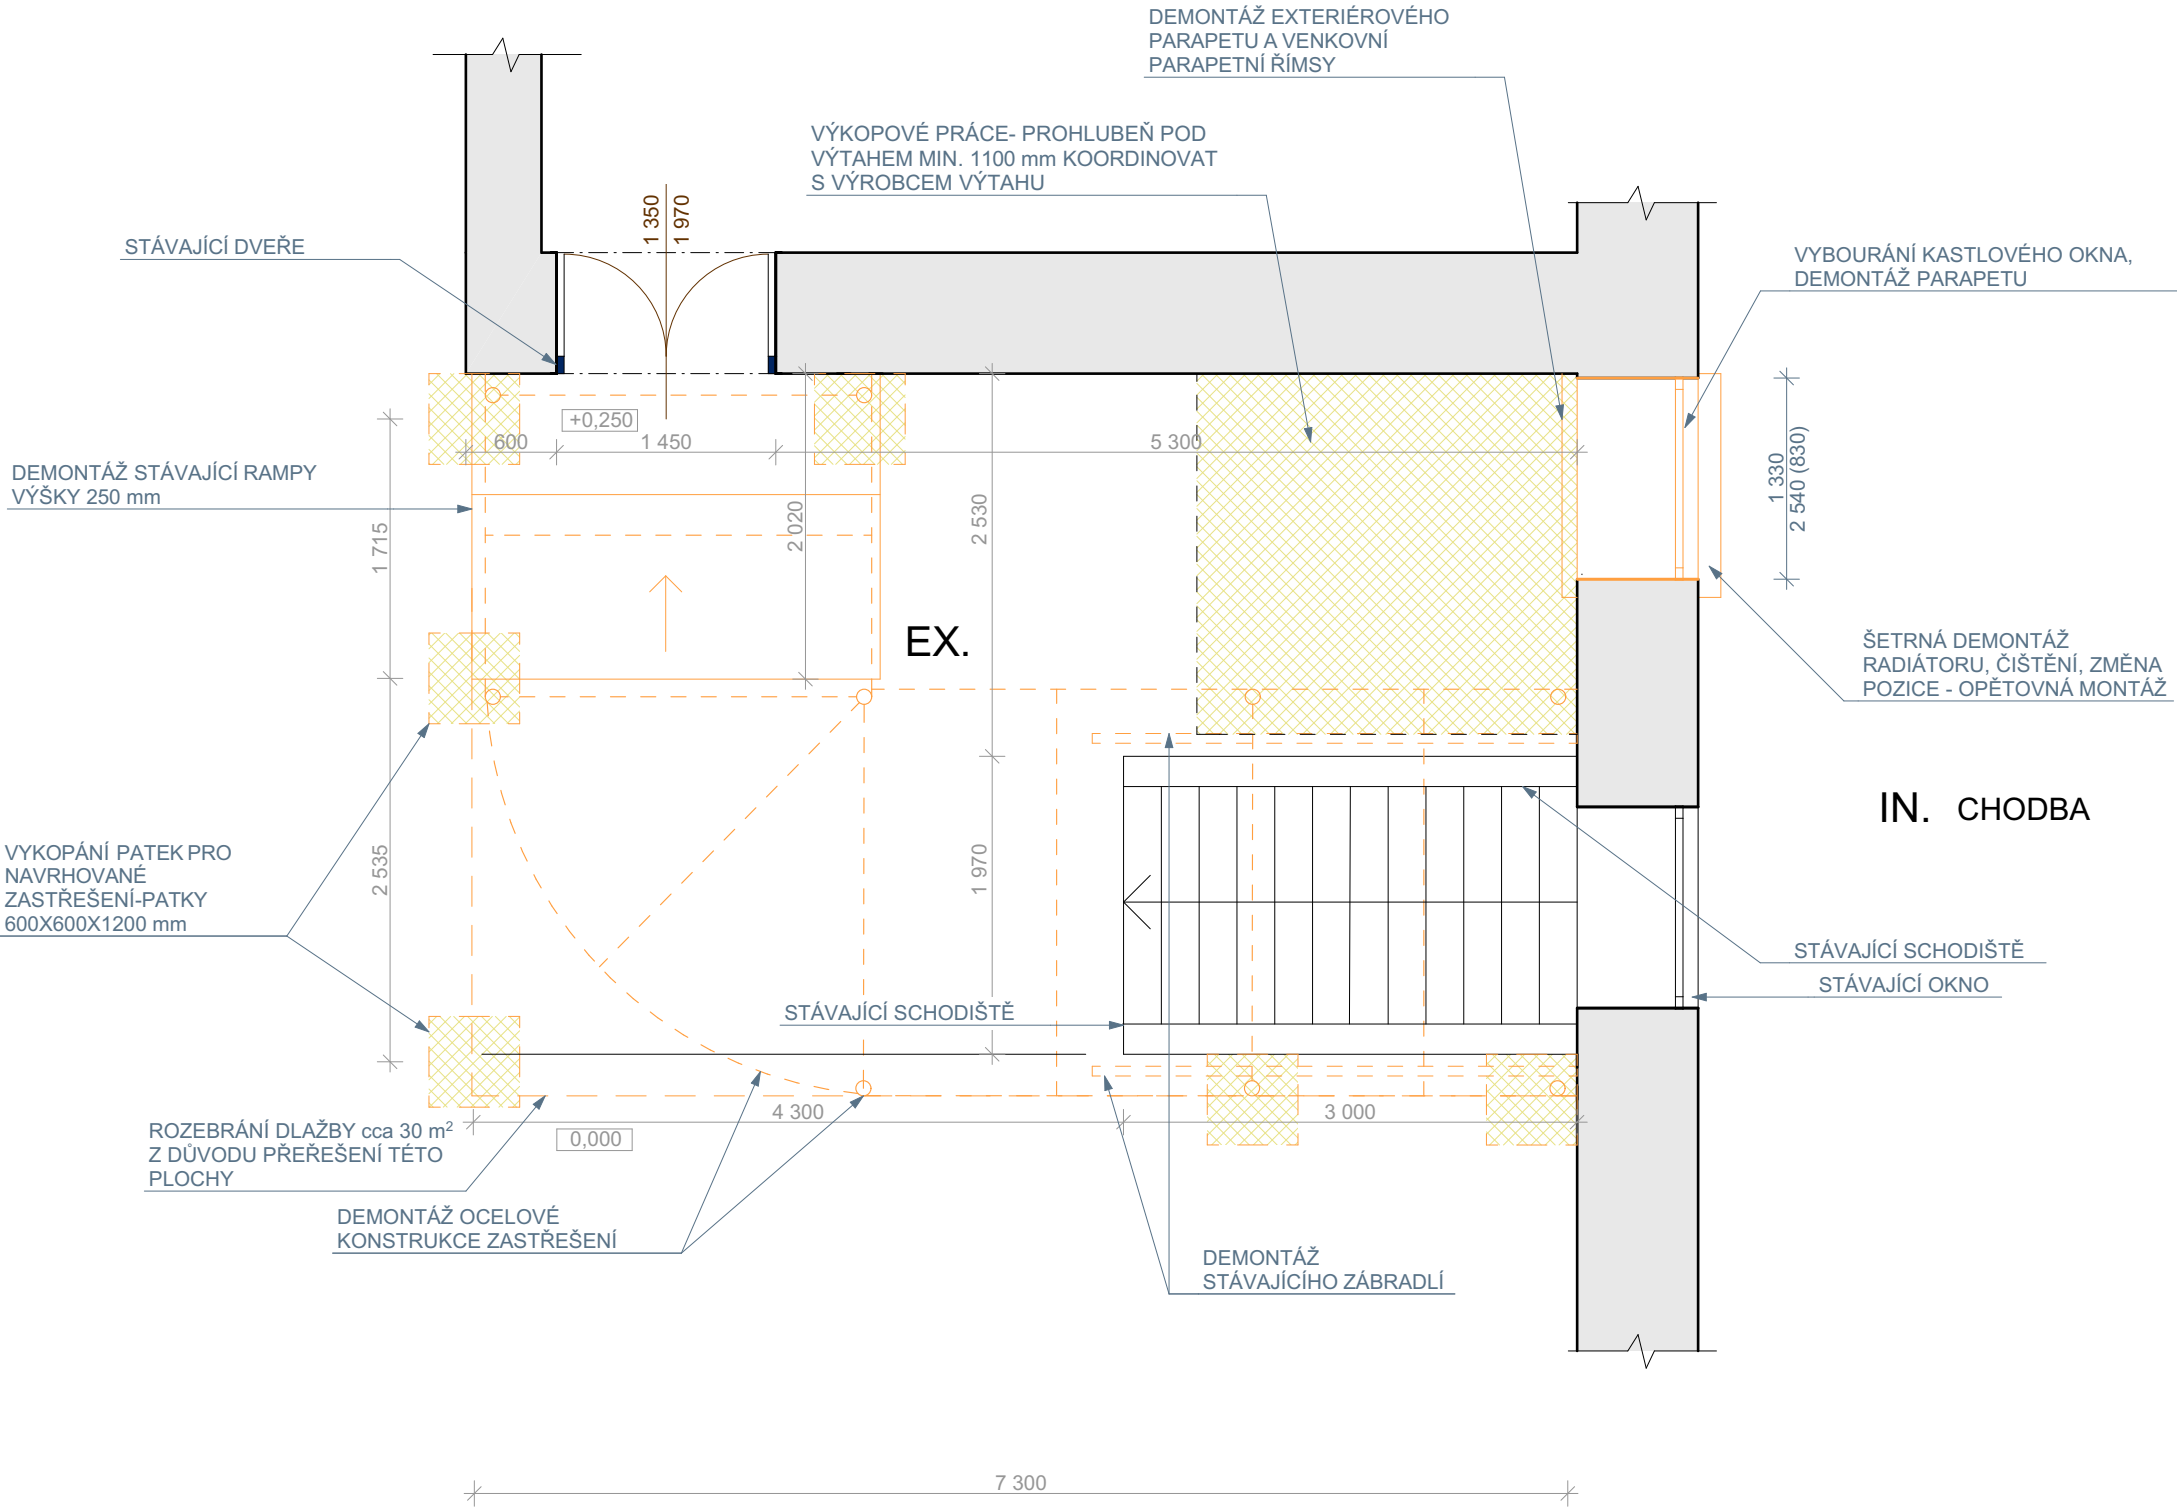

PŘESPÁDOVÁNÍ STŘECHY A DEMONTÁŽ OKAPU V MÍSTĚ BUDOUCÍHO VÝTAHU- SCHÉMATICKÝ DETAIL 01

DEMONTÁŽ HROMOSVODU, ZMĚNA POZICE (OPĚTOVNÁ MONTÁŽ)

DEMONTÁŽ OKAPOVÉHO SVODU- PŘESPÁDOVÁNÍ STŘECH-NOVÝ OKAP A ŽLAB

DEMONTÁŽ OCELOVÉ KONSTRUKCE ZASTŘEŠENÍ

DEMONTÁŽ RAMPY
ROZEBRÁNÍ VENKOVNÍ DLAŽBY, VÝKOPOVÉ PRÁCE- PROHLUBEŇ POD VÝTAHEM MIN. 1100 mm KOORDINOVAT S VÝROBCEM VÝTAHU



ROZEBRÁNÍ DLAŽBY



DEMONTÁŽ OKNA A NÁSLEDNÉ ZAZDĚNÍ Z CPP