

# Zapuštěná rozvodnice s požární odolností EI 30DP1-S

- Oceloplechový rám s dveřmi
- Materiál rámu: ocelový plech tl.1 mm
- Materiál dveří: ocelový plech tl.1 mm

Řad: 6  
Šířka modulu: 21  
Stupeň ochrany krytí: IP30  
Barva: RAL 7035

Šířka: 586,00mm  
Výška : 917,00mm  
Hloubka : 90,00mm  
Hmotnost : 21,00kg




Bezpečnostní tabulky umístěné na rozvodnici  
„Vypni v nebezpečí!“  
„Pozor - elektrické zařízení!“  
„Nehas vodou ani pěnovými přístroji!“





Poznámka :  
Rozvodná soustava 3+N+Pe 50Hz. 400/230V , TN-C-S  
Ochrana před úrazem elektrickým proudem dle ČSN 33 2000-4-41 ed.3  
Čl.411 Ochranné opatření : automatické odpojení od zdroje  
Čl. 411.3.1.2 Ochranné pospojování  
Čl. 411.4 Síť TN

Skutečné rozměry, provedení a obsah rozvodnice určí jeho výrobce dle dílenské dokumentace  
Přístroje v rozvodnicích jsou uvedeny jako referenční typy navržené kvality

|  |   |                             |   |             |
|--|---|-----------------------------|---|-------------|
| ZODPOVĚDNÝ PROJEKTANT :<br>Tomáš Fiala   | TECHNICKÁ KONTROLA :<br>Stanislav Fiala | VYPRACOVAL :<br>David Sůkal | <div><div><div></div><div>FIA PROJEKCE</div><div>V O B O R U E L E K T R O</div></div><div>Stanislav Fiala Smetanova 90/7, Hustopeče<br/>IČO:10563253 DIČ: CZ5803262674<br/>www.fia-projekce.cz tomas@fia-projekce.cz</div></div> |             |
| STAVEBNÍK: Gymnázium a základní umělecká škola Šlapanice,<br>příspěvková organizace, Riegrova 40/17, 66451 Šlapanice |   |                             | STUPEŇ : Dokumentace pro<br>provádění stavby (DPS)  |             |
| AKCE :<br><b>REKONSTRUKCE ELEKTRICKÝCH ROZVODŮ</b><br><b>Gymnázia a ZUŠ Šlapanice - budova A</b>                     |   |                             | DATUM : 02 / 2024   |             |
| D.1.4 Silnoproudá elektrotechnika  |   |                             | FORMÁT : A4   | PARÉ ČÍSLO: |
| PŘÍLOHA : Schéma rozvodnice R02  |   |                             | MĚŘÍTKO :   |             |
|  |   |                             | PŘÍLOHA ČÍS. :<br><b>D.1.4 14</b>   |             |

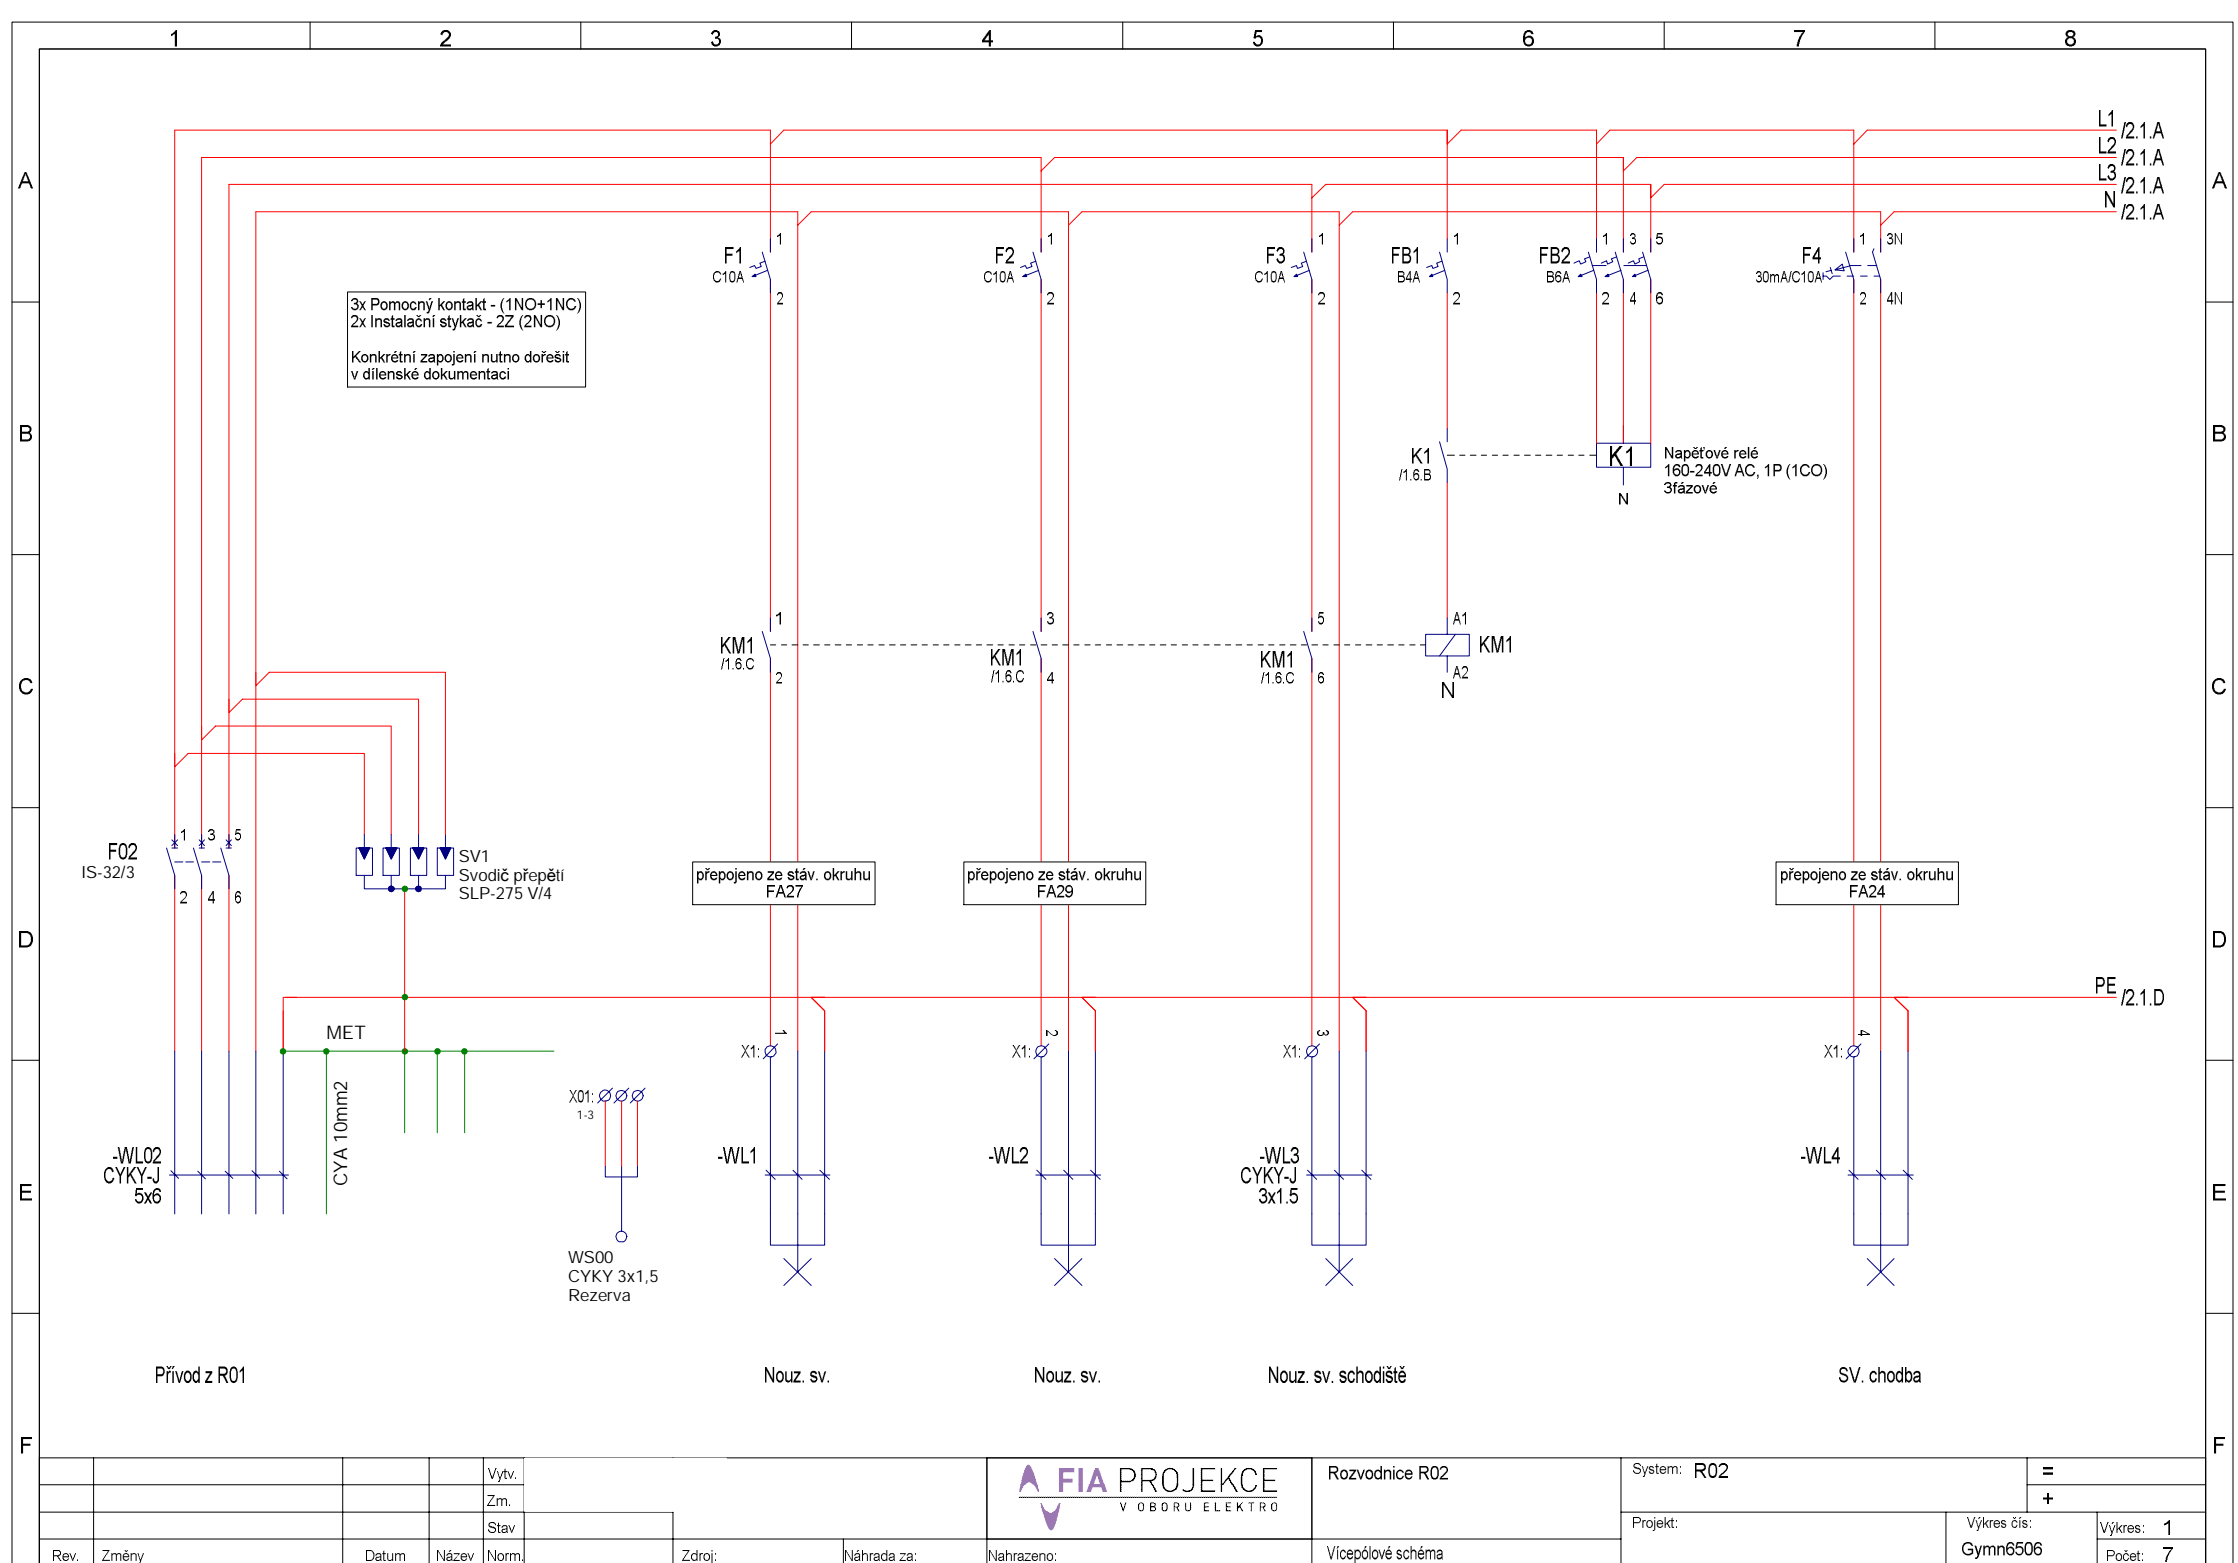

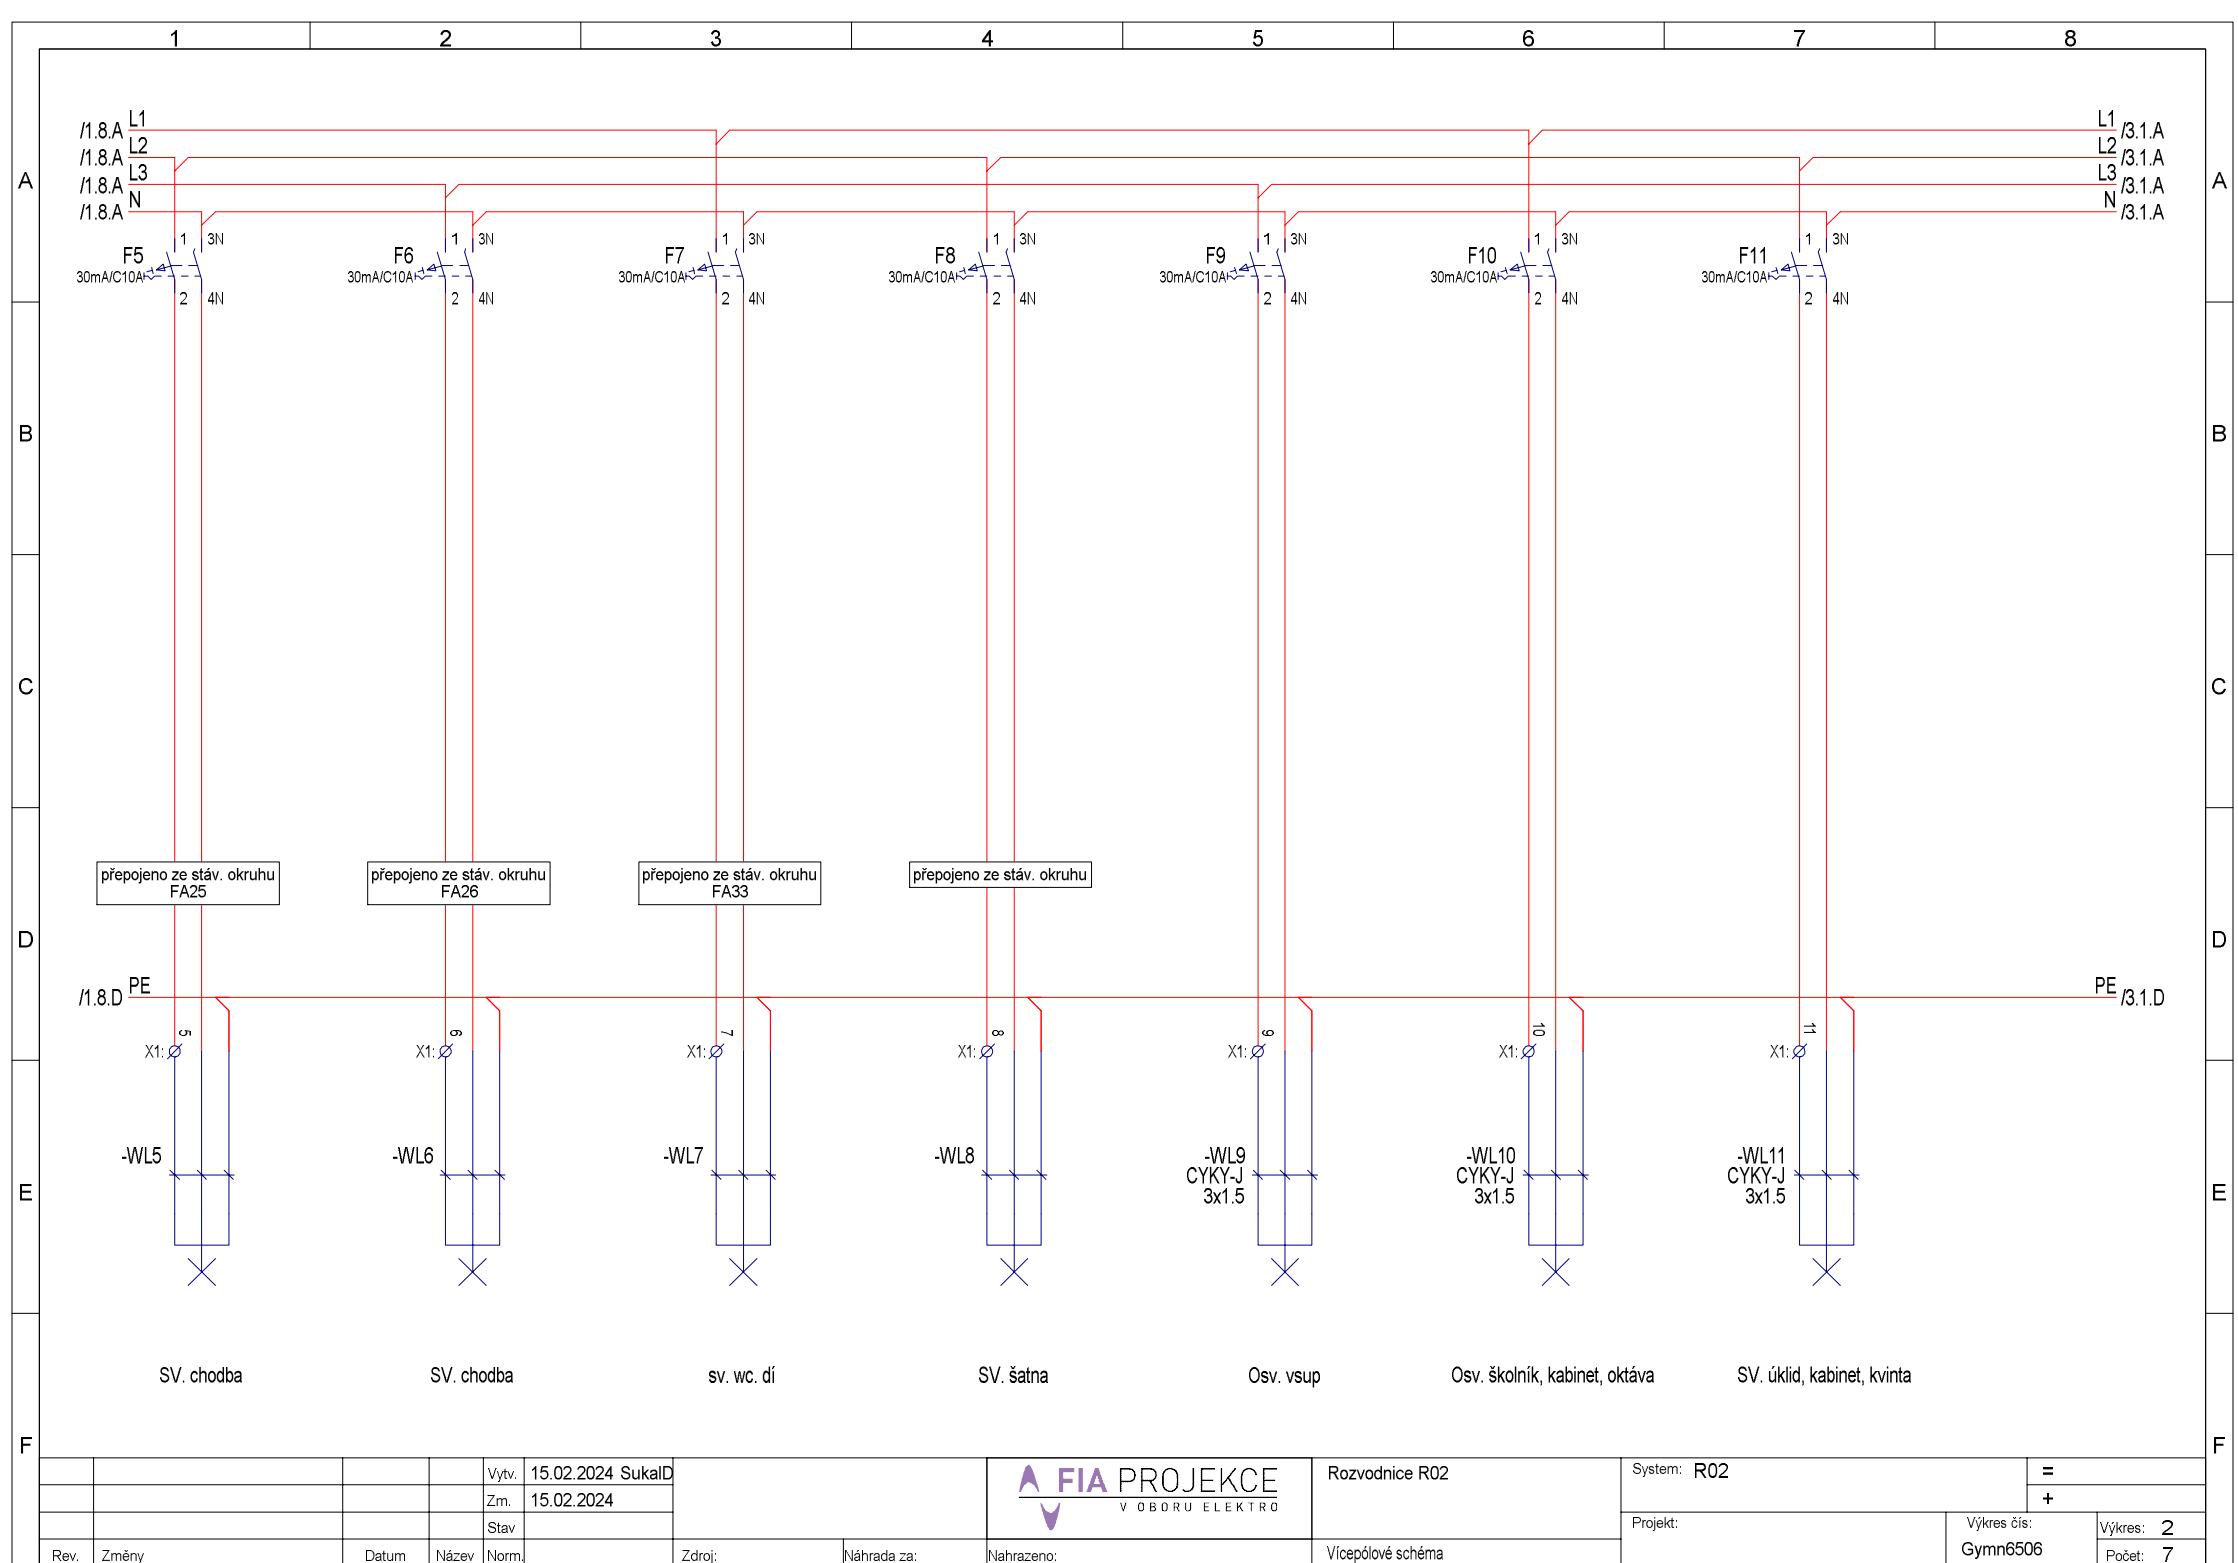

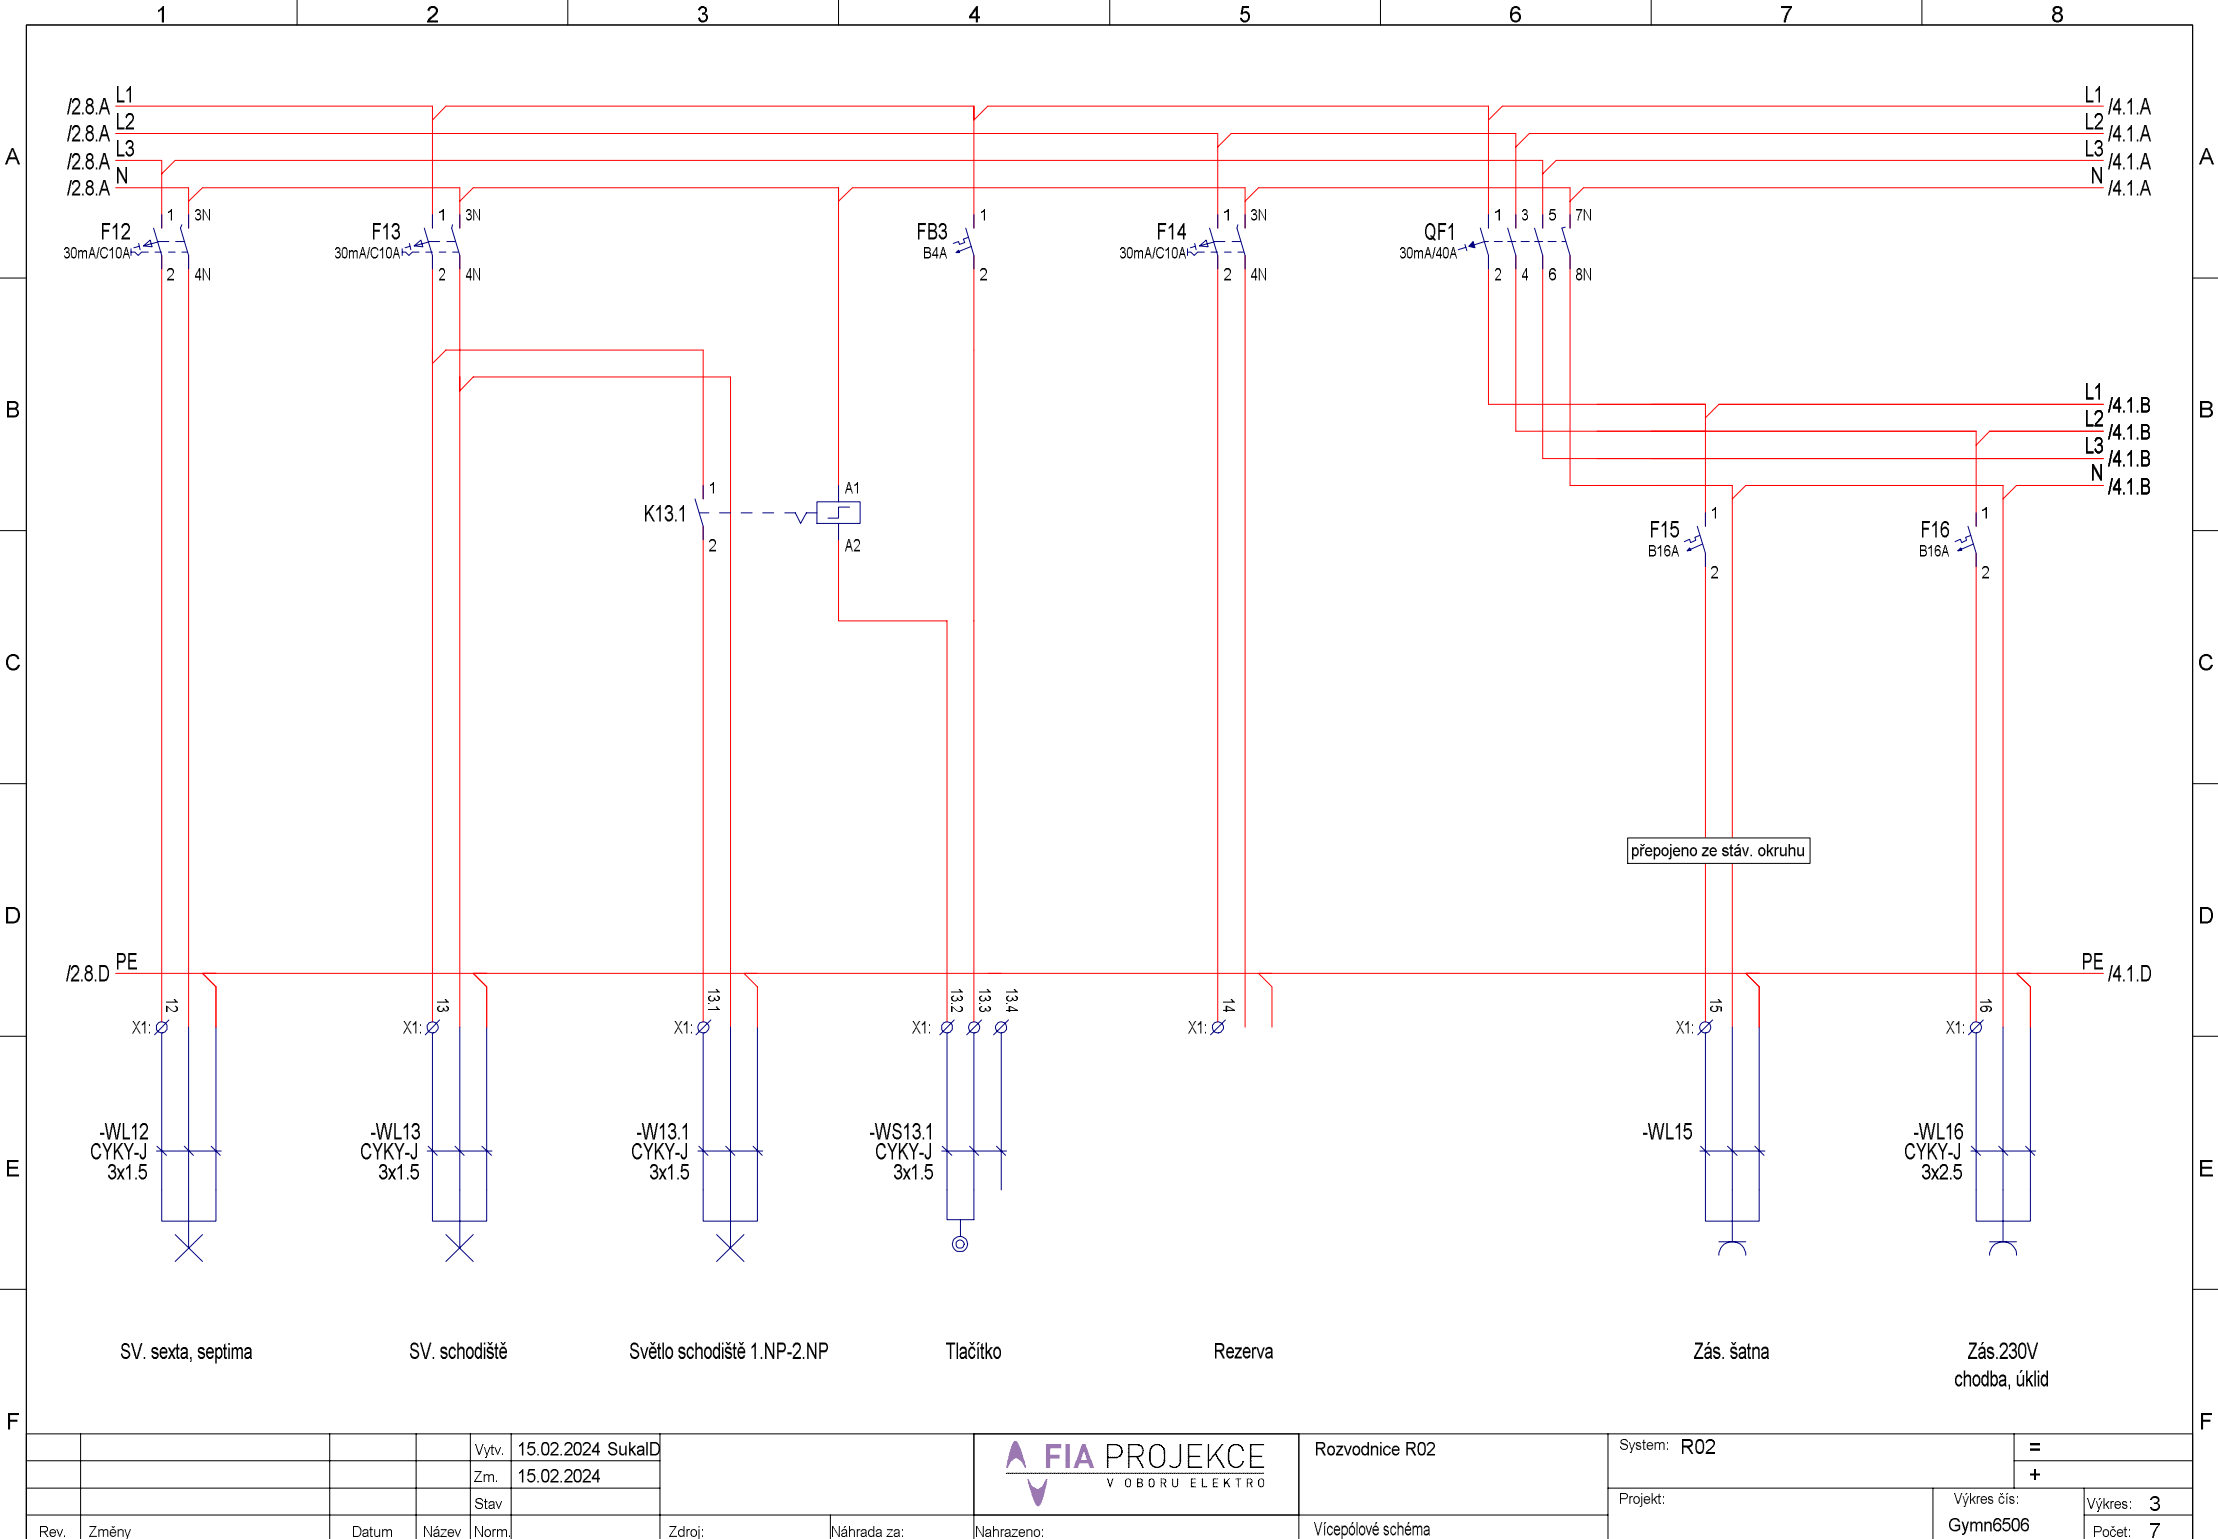


|      |       |       |       |                   |
|------|-------|-------|-------|-------------------|
| Rev. | Změny | Datum | Název | Norm.             |
|      |       |       | Vytv. | 15.02.2024 SukalD |
|      |       |       | Zm.   | 15.02.2024        |
|      |       |       | Stav  |                   |

|        |             |            |
|--------|-------------|------------|
| Zdroj: | Náhrada za: | Nahrazeno: |
|--------|-------------|------------|



|                   |
|-------------------|
| Rozvodnice R02    |
| Vícepólové schéma |


|             |                         |                       |
|-------------|-------------------------|-----------------------|
| System: R02 |                         | =                     |
|             |                         | +                     |
| Projekt:    | Výkres čís:<br>Gymn6506 | Výkres: 3<br>Počet: 7 |

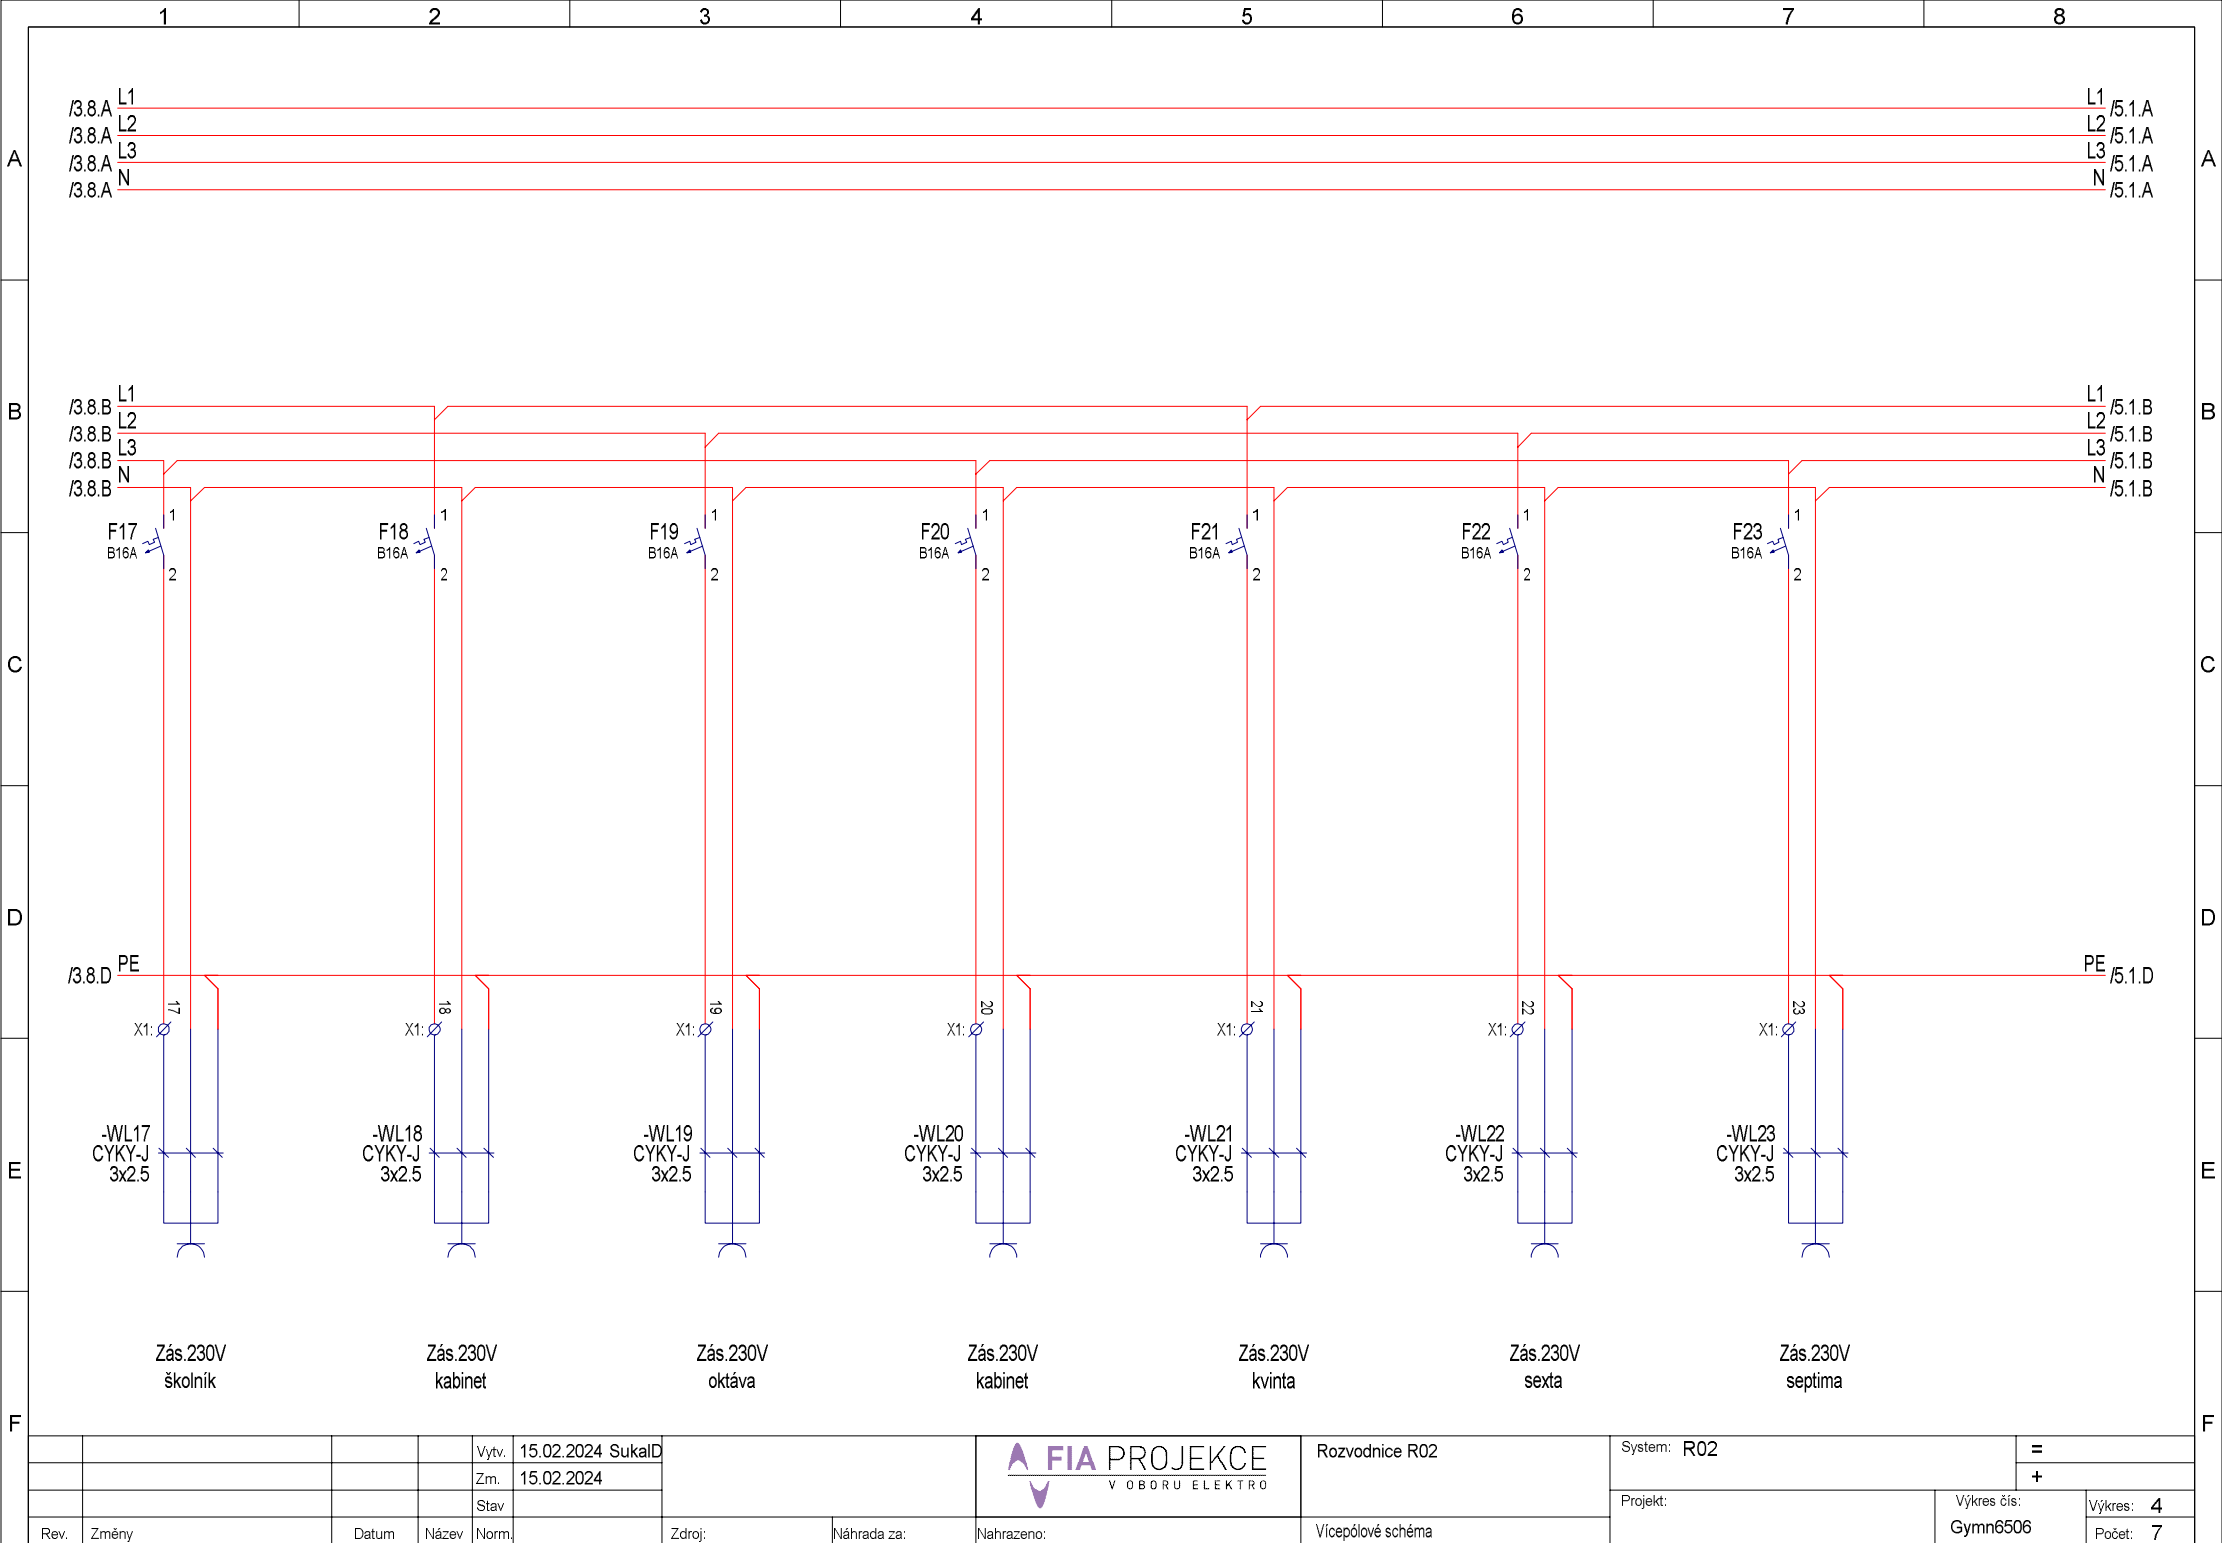

|      |       |       |       |       |            |             |
|------|-------|-------|-------|-------|------------|-------------|
|      |       |       |       | Vytv. | 15.02.2024 | SukaID      |
|      |       |       |       | Zm.   | 15.02.2024 |             |
|      |       |       |       | Stav  |            |             |
| Rev. | Změny | Datum | Název | Norm. | Zdroj:     | Náhrada za: |



|                   |  |                      |  |           |          |
|-------------------|--|----------------------|--|-----------|----------|
| Rozvodnice R02    |  | System: R02          |  | =         |          |
|                   |  |                      |  | +         |          |
| Projekt:          |  | Výkres čis: Gymn6506 |  | Výkres: 4 | Počet: 7 |
| Vícepólové schéma |  |                      |  |           |          |

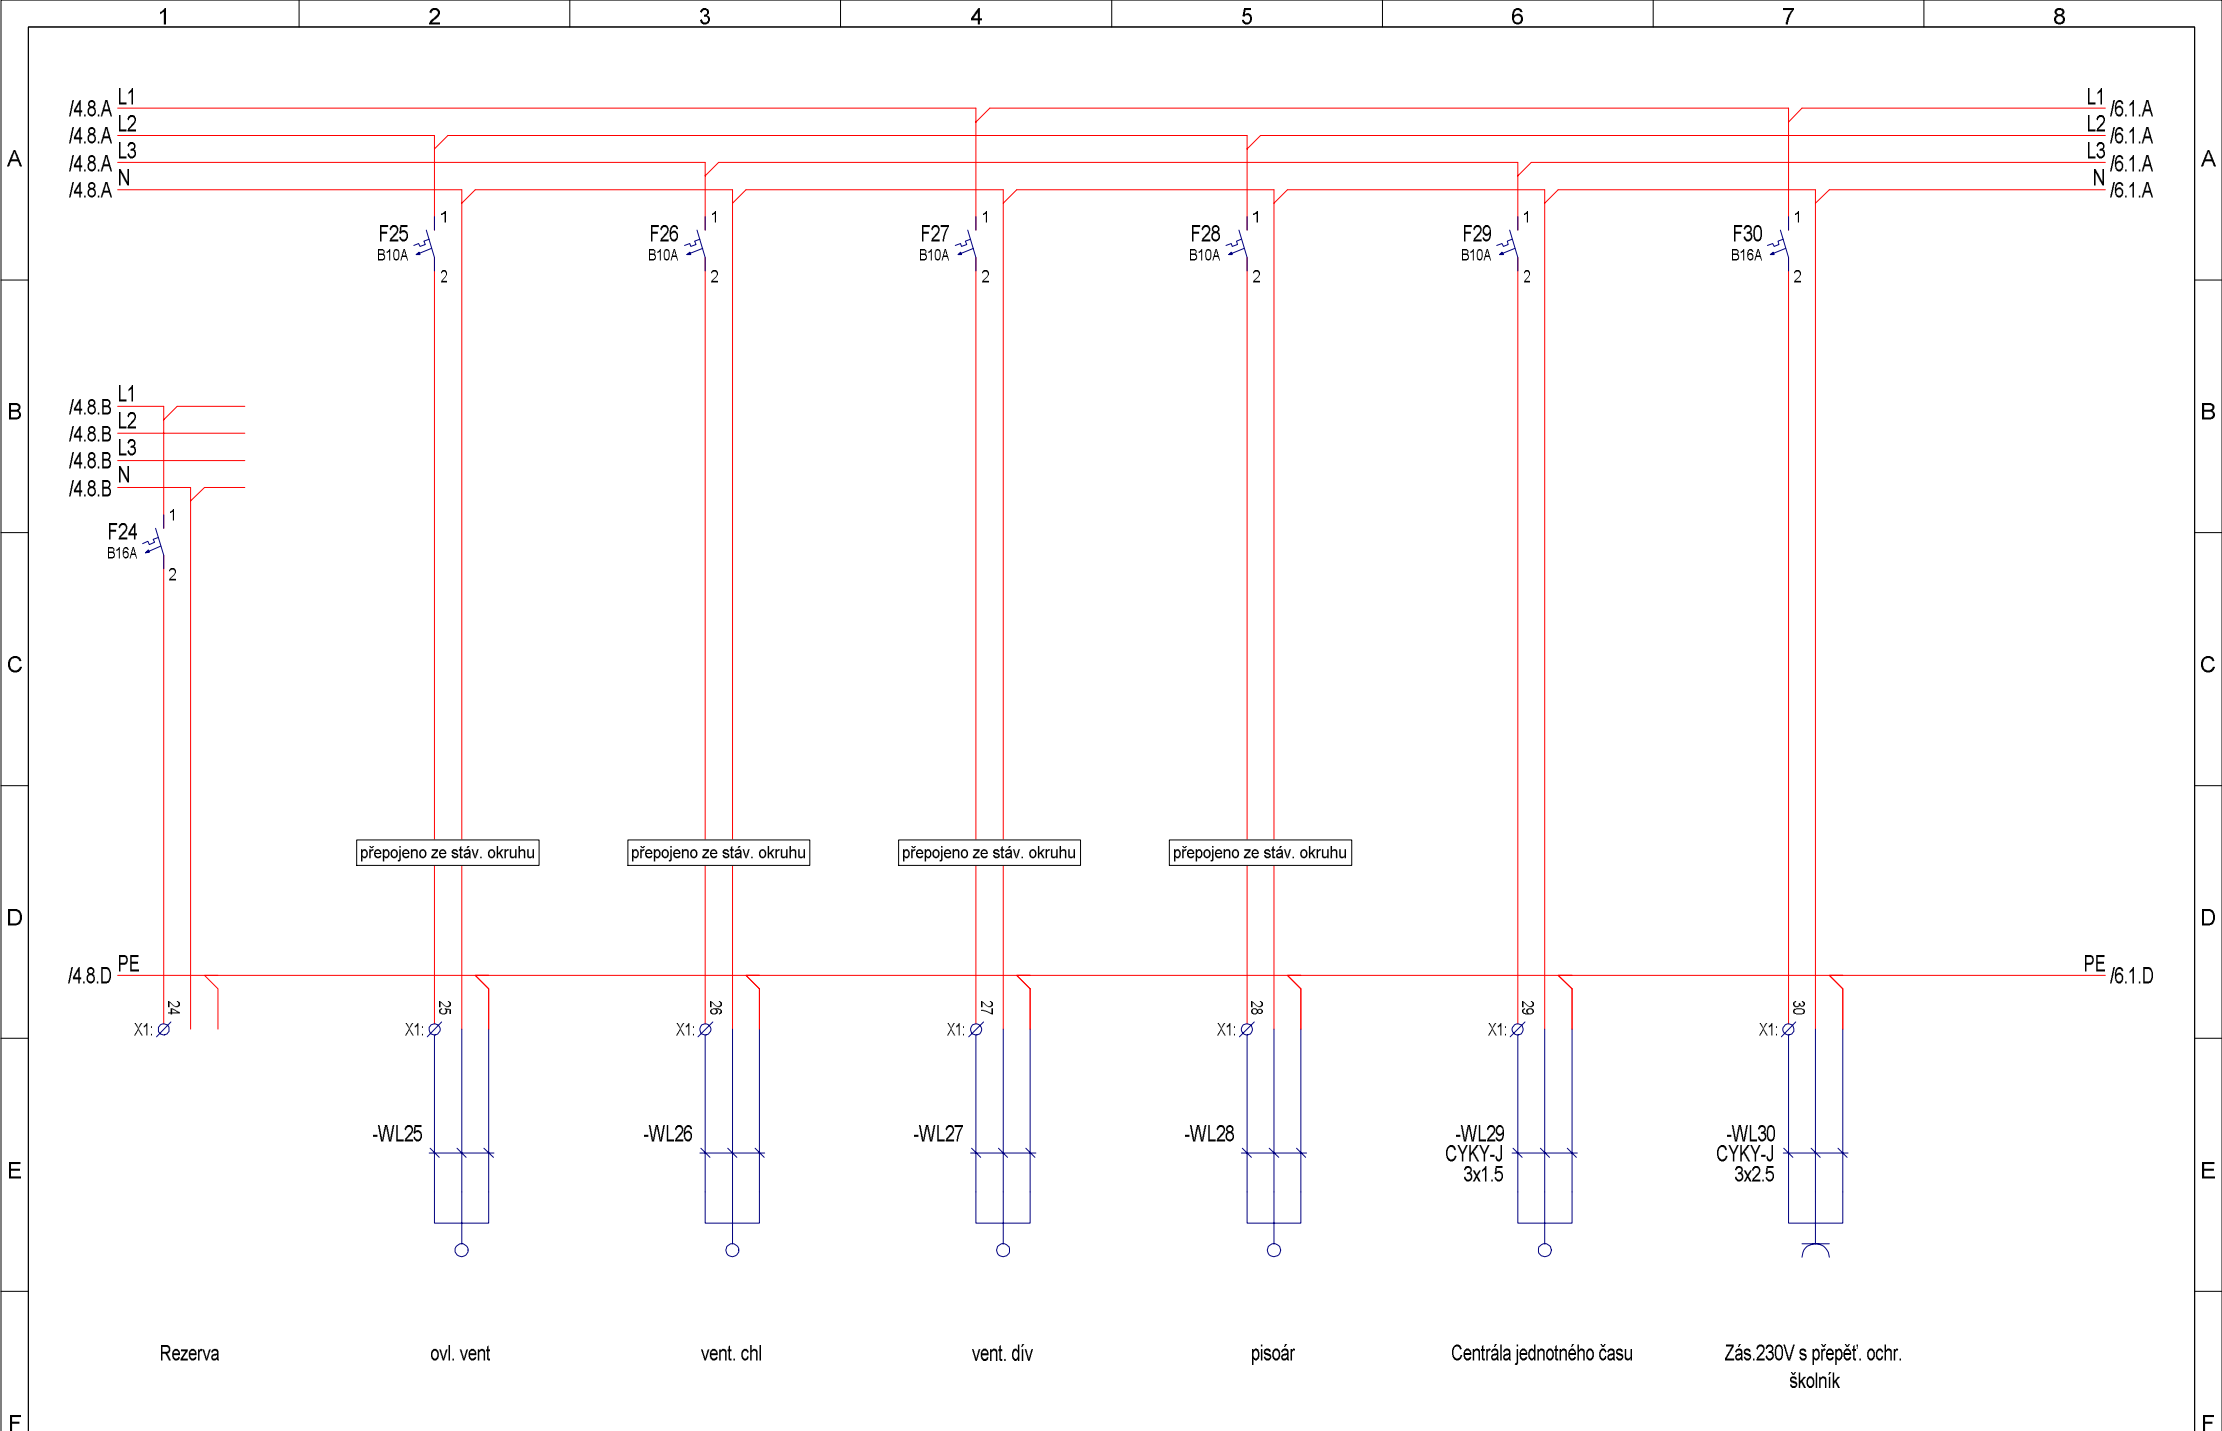

|      |       |       |       |       |            |        |   |                |                   |          |             |           |
|------|-------|-------|-------|-------|------------|--------|---|----------------|-------------------|----------|-------------|-----------|
|      |       |       |       | Vytv. | 15.02.2024 | SukalD |  | Rozvodnice R02 | System: R02       |          | =           |           |
|      |       |       |       | Zm.   | 15.02.2024 |        |   |                |                   |          | +           |           |
|      |       |       |       | Stav  |            |        |   |                | Projekt:          |          | Výkres čis: | Výkres: 5 |
| Rev. | Změny | Datum | Název | Norm. |            | Zdroj: | Náhrada za:   | Nahrazeno:     | Vícepólové schéma | Gymn6506 | Počet: 7    |           |

