


Příloha č. 2 Výkresová dokumentace

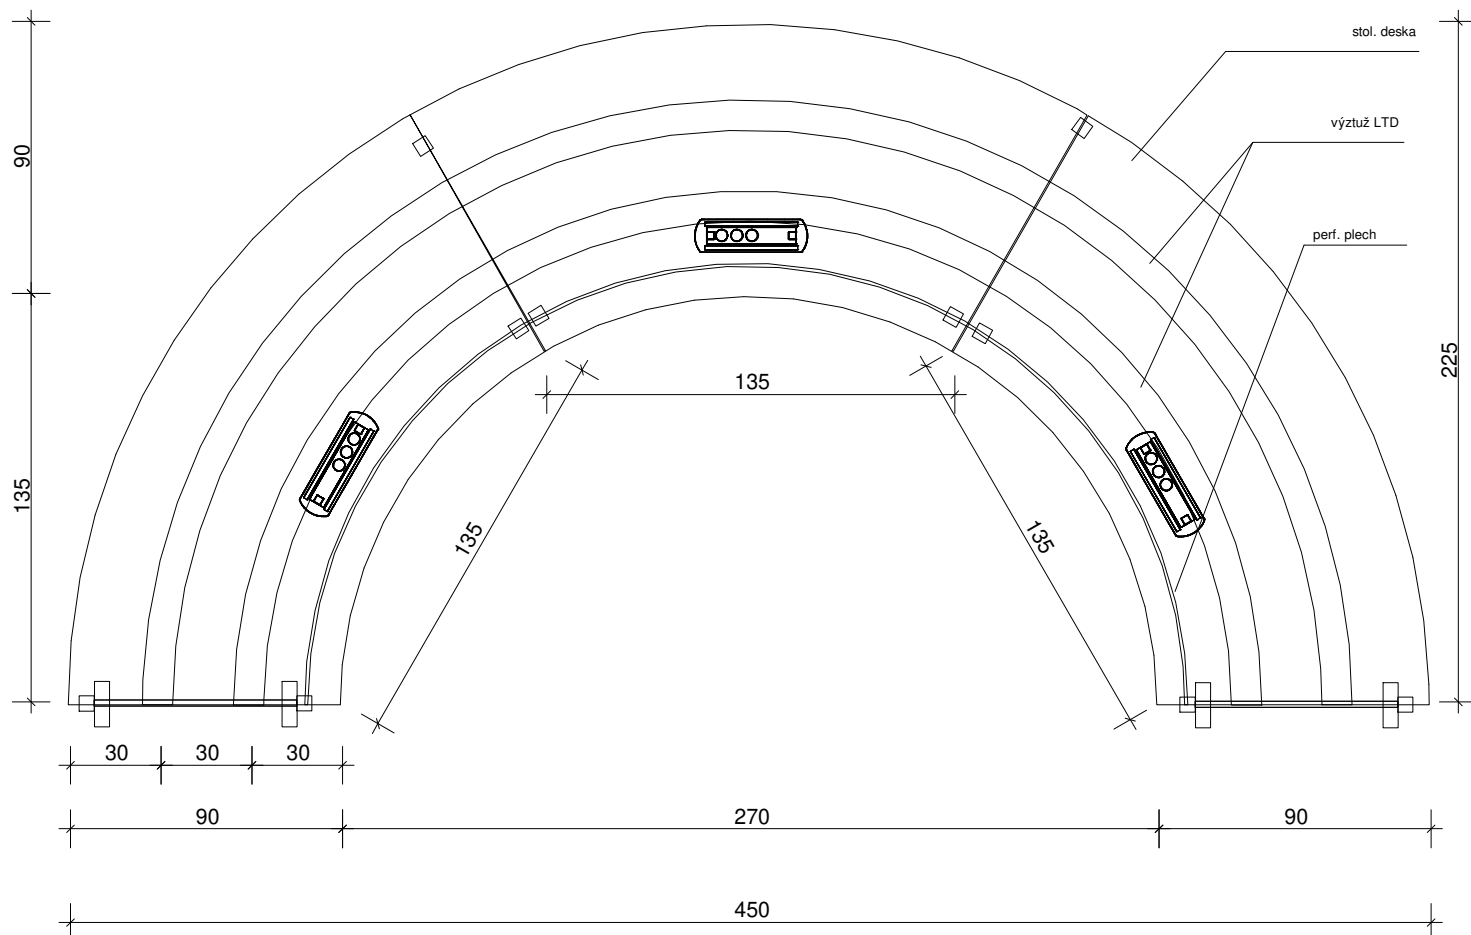

01 - STŮL JEDNACÍ PŮLKRUHOVÝ TŘÍDÍLNÝ

Popis:


PRACOVNÍ DESKA: LTD tl. 25 mm (podélné vyztužení), dekor javor, ABS 2 mm čelní hrany, hrany na spojích blind

KOVOVÉ NOHY: 50 x 50 cm, povrch stříbrný mat, rektifikace

KRYCÍ ČELO: perforovaný plech - kruhové otvory, povrch stříbrný mat; čelo bude vysoké 47 cm, nasazené od v. 20 cm od podlahy

Stoly budou osazeny dataporty dle požadavku investora; sítě budou rozvedeny pod stoly v instalačních korytech

Dataporty nejsou předmětem dodávky, pouze příprava otvorů podle dodaných rozměrů.

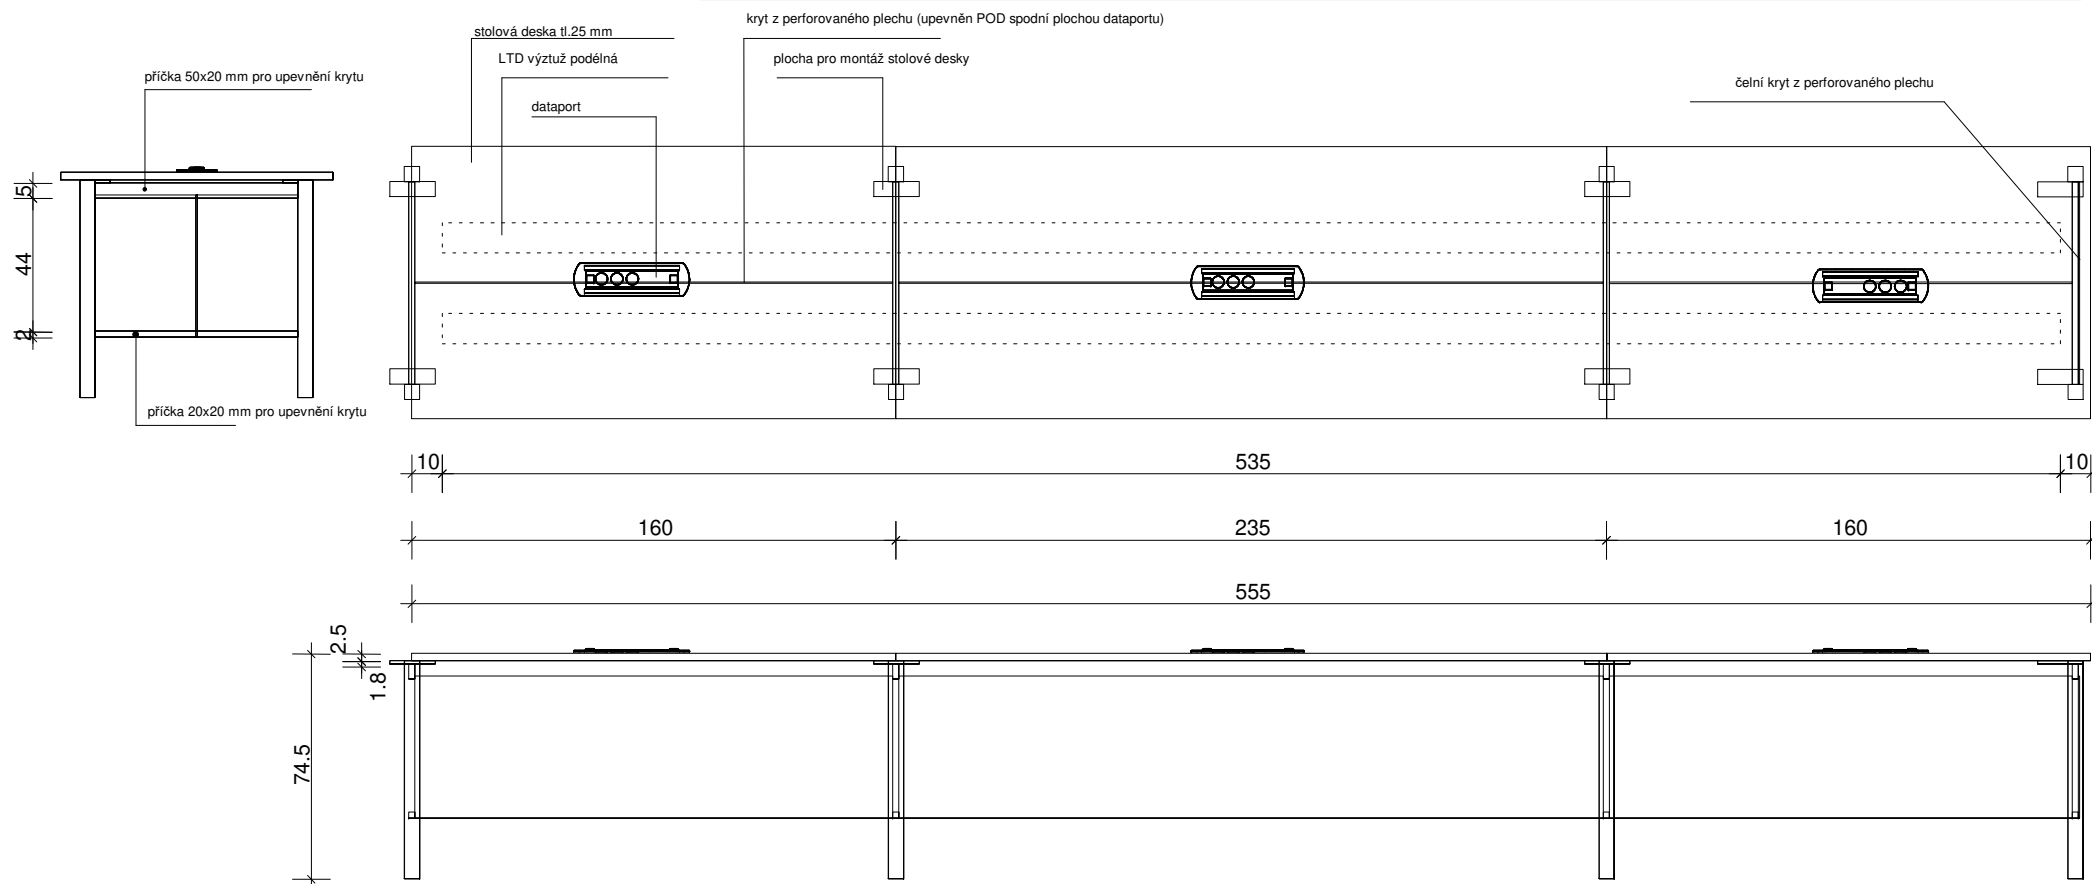

02 - STOLY JEDNACÍ TŘÍDÍLNÁ SESTAVA

Popis:


PRACOVNÍ DESKA: LTD tl. 25 mm (podélné vyztužení), dekor javor, ABS 2 mm čelní hrany, hrany na spojích blind
KOVOVÉ NOHY: 50 x 50 cm, povrch stříbrný mat, rektifikace; lub perforovaný plech stříbrný, kulaté otvory, upevnění na příčky mezi kov. nohami

Stoly budou osazeny dataporty dle požadavku investora; sítě budou rozvedeny pod stoly v instalačních korytech

Dataporty nejsou předmětem dodávky, pouze příprava otvorů podle dodaných rozměrů.

MÍSTNOST 240 - zasedací místnost

MĚŘÍTKO 1 : 25

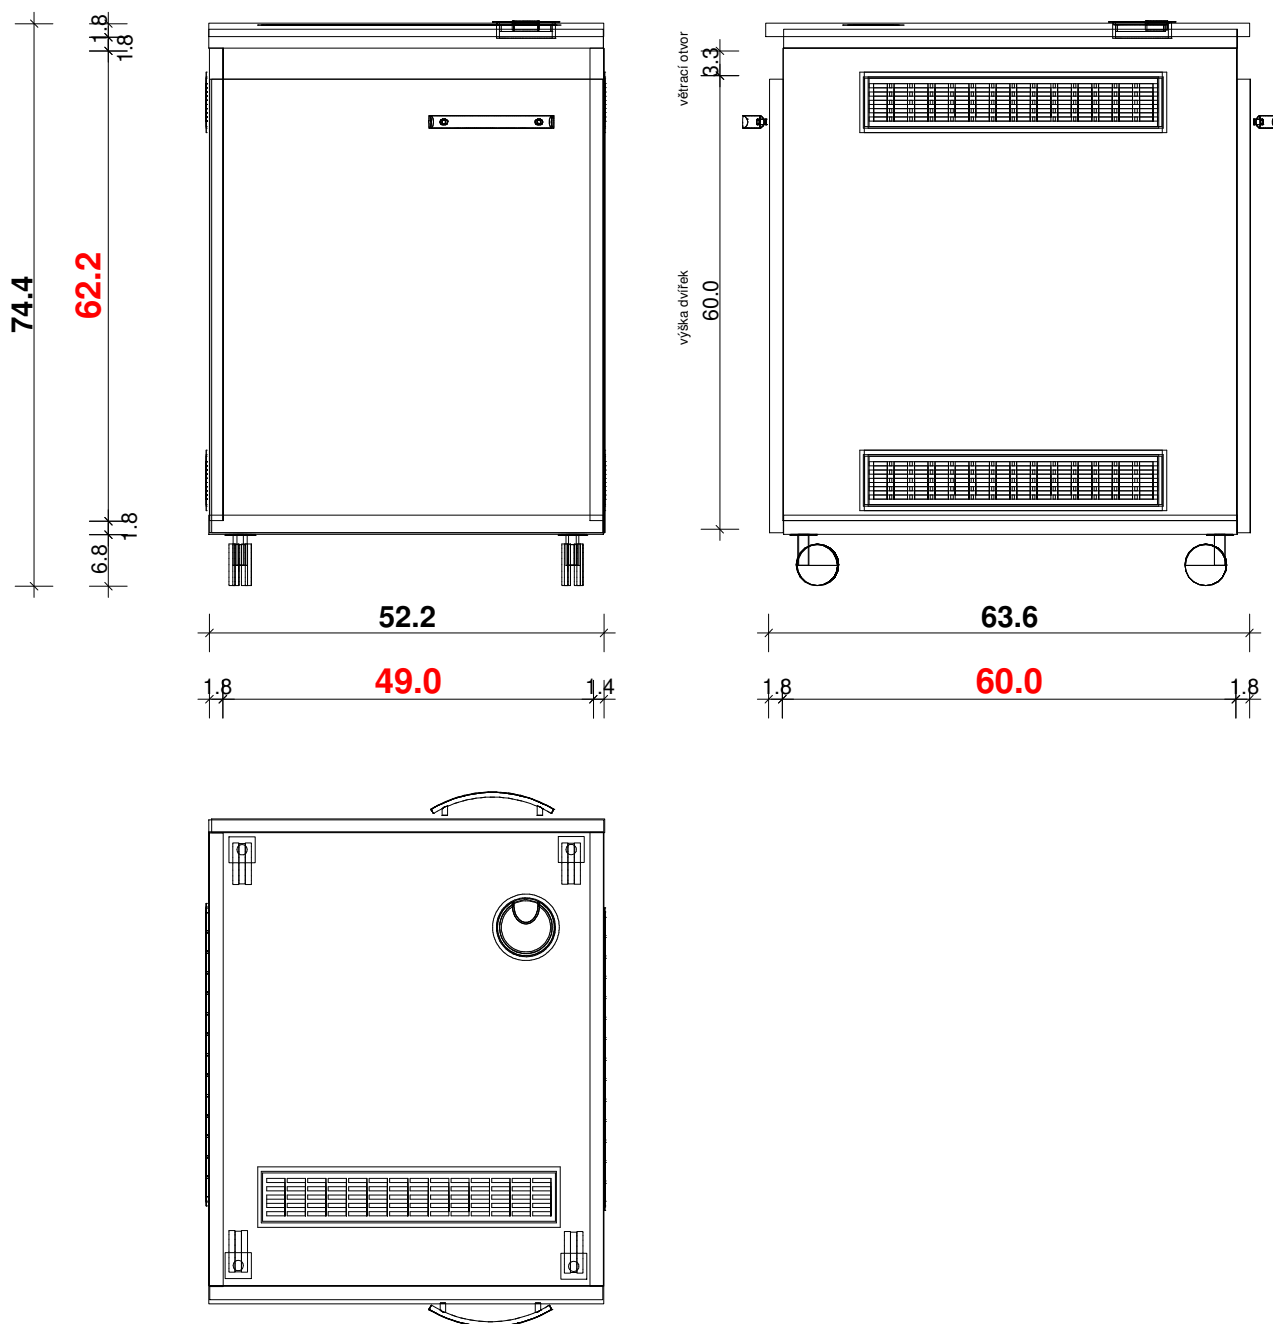

03 - skříňka pro interiérový RACK AVT

Popis: LTD javor

KORPUS: LTD tl. 18 mm; pohledové hrany ABS 0,5 mm, ostatní hrany - blind; větrací mřížky

KRYCÍ DESKA: LTD tl. 18 mm, naložená; ABS 2 mm čelo; průchodka a větrací mřížka

DVEŘE: LTD t. 18 mm hrany ABS 2 mm; dveře naložené; umístěné vpředu i vzadu, nahoře odsazená - větrání

DNO : otvor 250x250 mm pro průchod kabelů


ÚCHYTKA: obloukové madlo - stříbrné, rozteč 128 mm

DVEŘNÍ ZÁVĚS: stříbrný kov, naklapávací, s plynulým dotahem, úhel otevření min.100 st.

ZÁMEK na obou dveřích

NÁBYTKOVÁ KOLEČKA

VOLNÝ PROSTOR BEZ POLIC SV. ROZMĚRY 49x60x62,2 CM

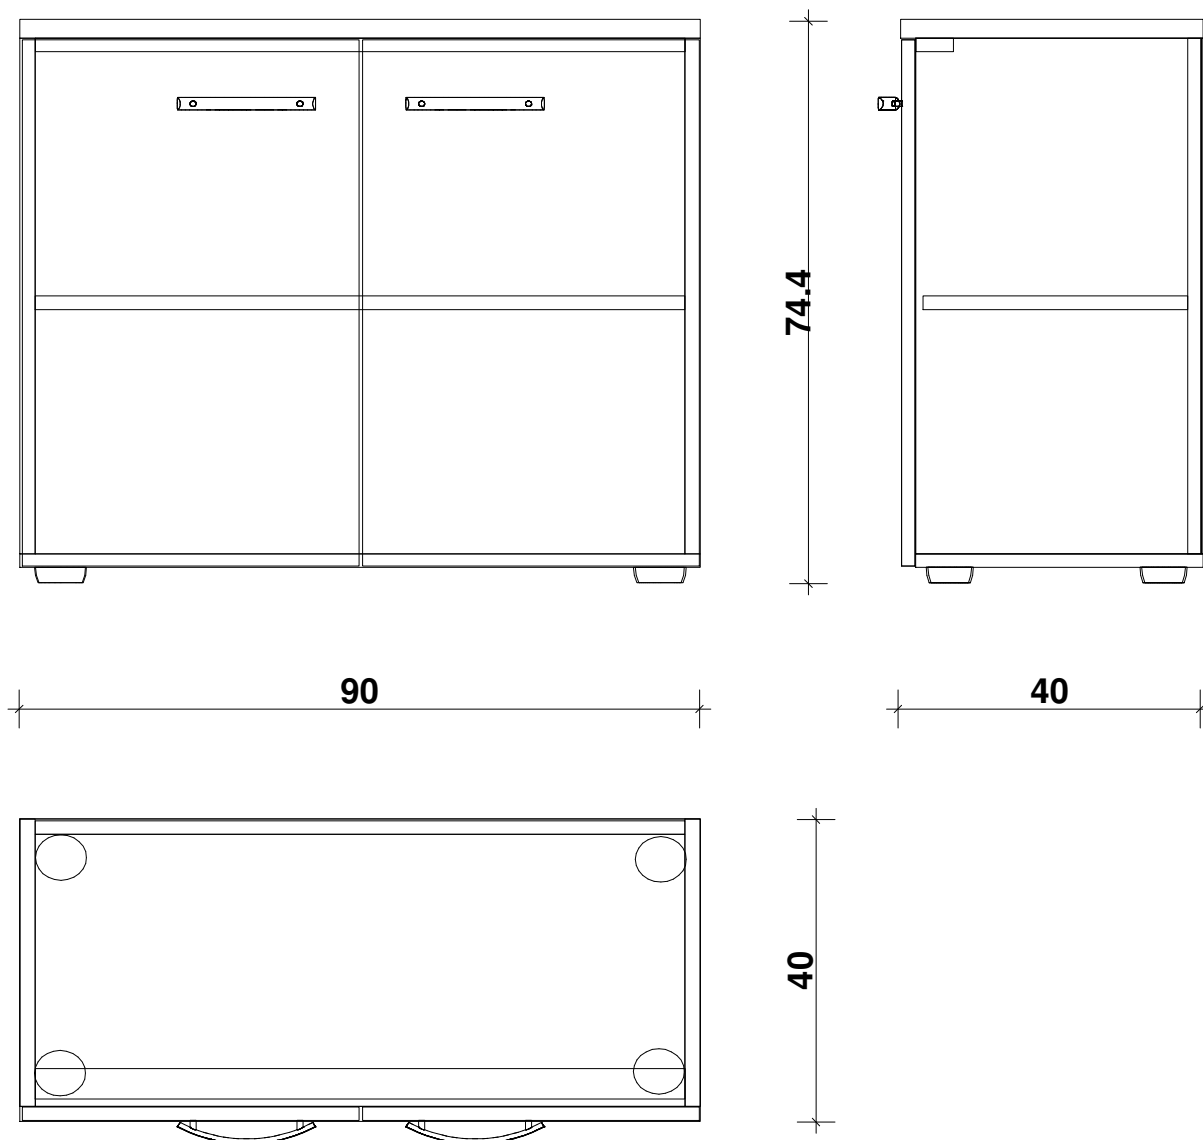

04 - skříňka úložná

Popis: dekor javor

KORPUS: LTD tl. 18 mm; pohledové hrany ABS 0,5 mm, ostatní hrany - blind; kluzáky

KRYCÍ DESKA: LTD tl. 25 mm, naložená; ABS 0,5 mm boky, ABS 2 mm čelo

ZÁDA: LTD tl. 18 mm

POLICE: LTD tl. 18 mm, přední hrana ABS 0,5 mm, ostatní hrany bez olepení;


stavitelné, otvory pro nosníky vyvrtány po celé výšce

DVEŘE: LTD t. 18 mm hrany ABS 2 mm; dveře naložené

ÚCHYTKA: obloukové madlo - stříbrné, rozteč 128 mm

DVEŘNÍ ZÁVĚS: stříbrný kov, naklapávací, s plynulým dotahem, úhel otevření min.100 st.

ZÁMEK

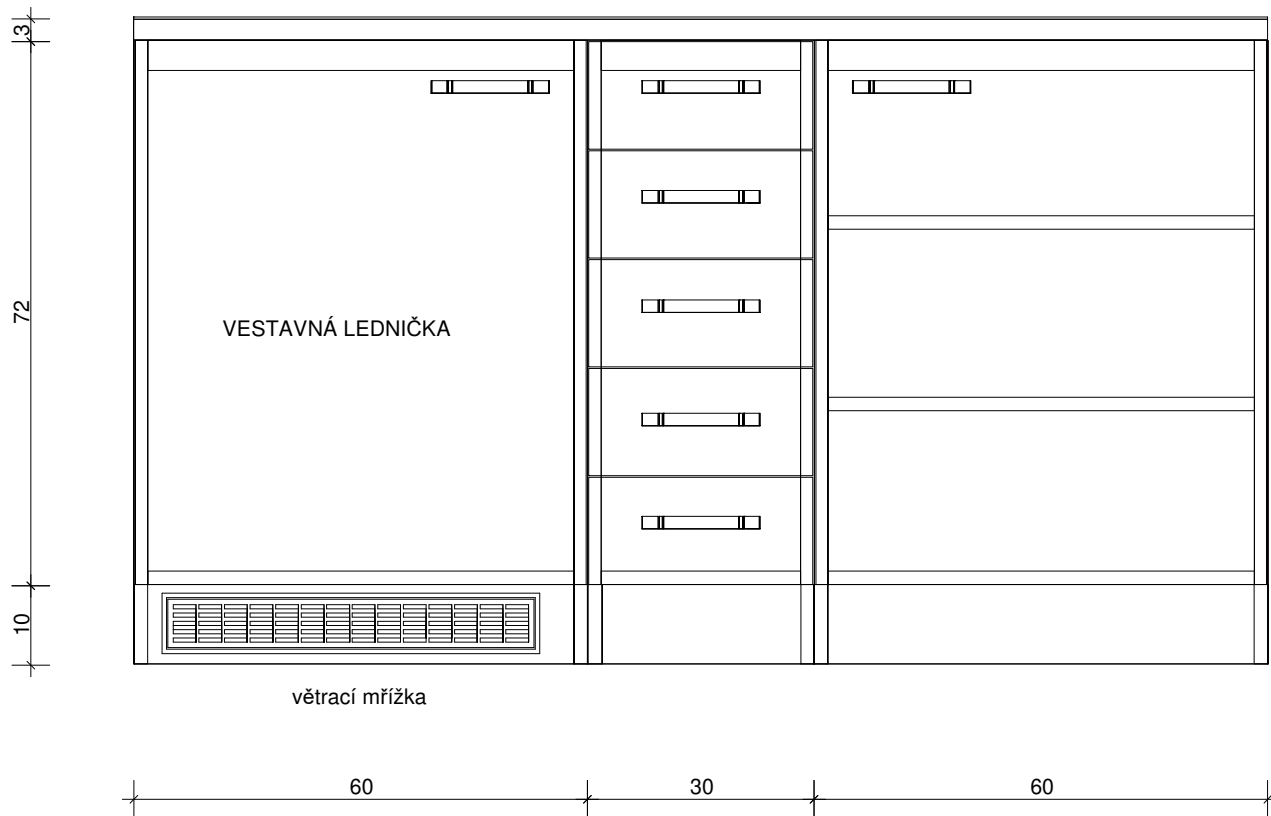

05 - odkládací plocha

Popis: dekor javor

KORPUSY: LTD tl. 18 mm; pohledové hrany ABS 0,5 mm, ostatní hrany - blind; sokl

PRACOVNÍ DESKA: tl. 30 mm

ZÁDA: LTD tl. 18 mm

POLICE: LTD tl. 18 mm, přední hrana ABS 0,5 mm, ostatní hrany bez olepení;
stavitelné, otvory pro nosníky vyvrtány po celé výšce

DVEŘE: LTD t. 18 mm hrany ABS 2 mm; dveře naložené


ZÁSUVKY: kuličkový plnovýsuv s plynulým dotahem; čela LTD t. 18 mm, hrany ABS 2 mm, čela naložená

ÚCHYTKA: obloukové madlo - stříbrné, rozteč 128 mm



DVEŘNÍ ZÁVĚS: stříbrný kov, naklapávací, s plynulým dotahem, úhel otevření min.100 st.

ZÁMEK

VESTAVNÁ LEDNIČKA - skříňka bude upravena podle vybraného typu

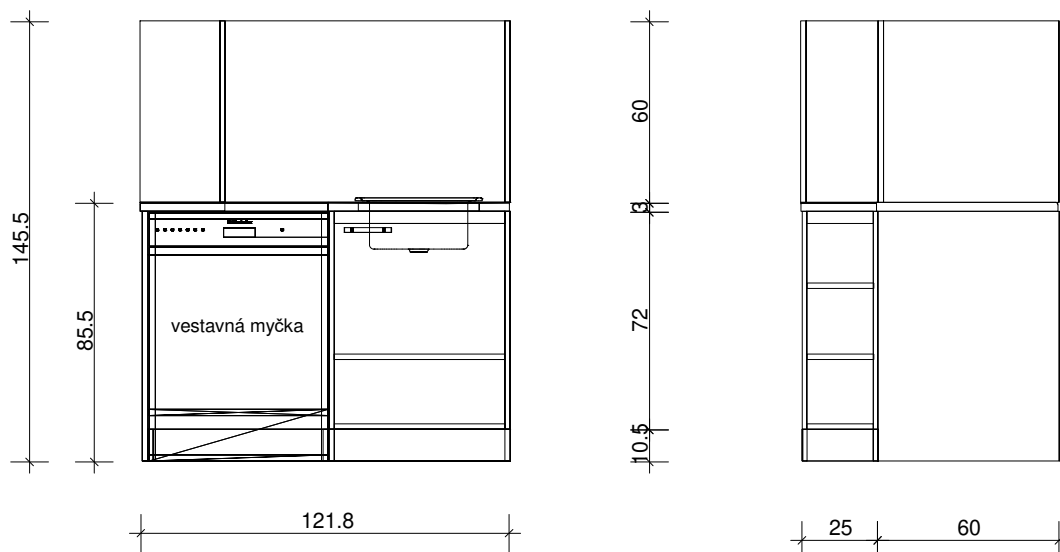

Rozměr dřezové a bočních skříněk bude upřesněn dle zaměření po instalaci SDK stěny v čele místnosti

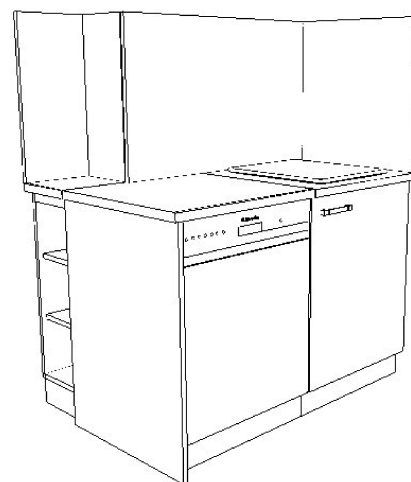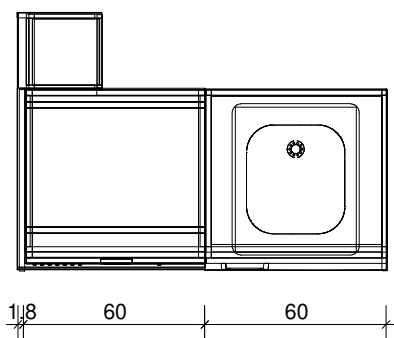

06 - kuchyňka

Popis: dekor javor

KORPUSY: LTD tl. 18 mm; pohledové hrany ABS 0,5 mm, ostatní hrany - blind; sokl

PRACOVNÍ DESKA: tl. 30 mm

PRÁDA: LTD tl. 18 mm

POLICE: LTD tl. 18 mm, přední hrana ABS 0,5 mm, ostatní hrany bez olepení;

stavitelné, otvory pro nosníky vyvrtány po celé výšce

DVEŘE: LTD t. 18 mm hrany ABS 2 mm; dveře naložené

ÚCHYTKA: obloukové madlo - stříbrné, rozteč 128 mm


DVEŘNÍ ZÁVĚS: stříbrný kov, naklapávací, s plynulým dotahem, úhel otevření min.100 st.

ZÁMEK

VESTAVNÁ MYČKA š. 60 cm


DŘEZ bez okapávače

OBKLAD STĚN

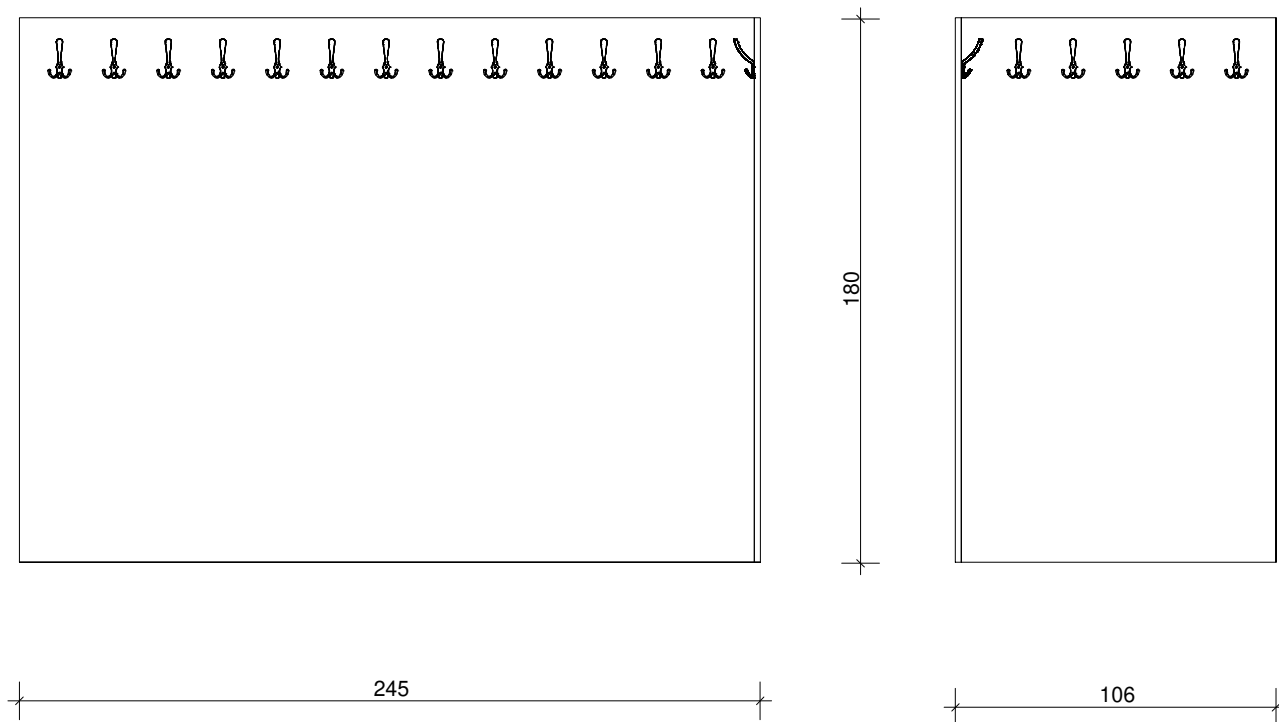**07 - šatní stěna**


Popis:

LTD javor tl. 18 mm; pohledové hrany ABS 2 mm
dvojháčky, povrch stříbrný matný

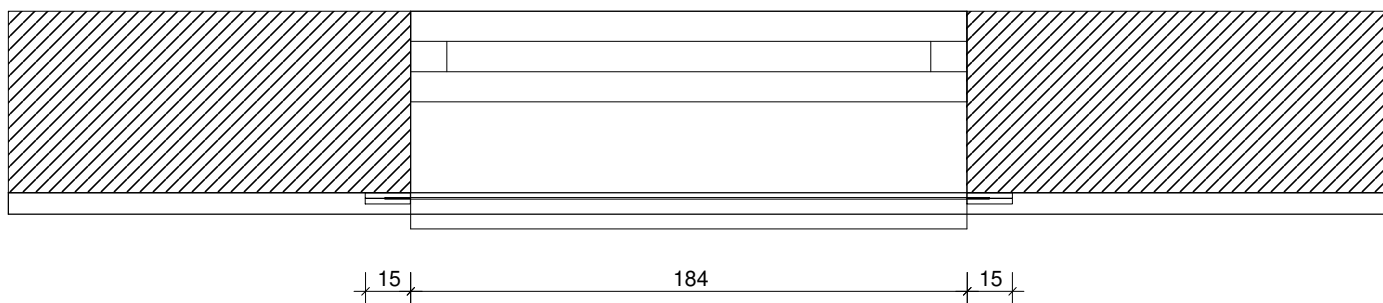

výška LTD cca 80 cm;

výška plechu 60 cm (odsazení 10 cm od podlahy, 10 cm od datové lišty)

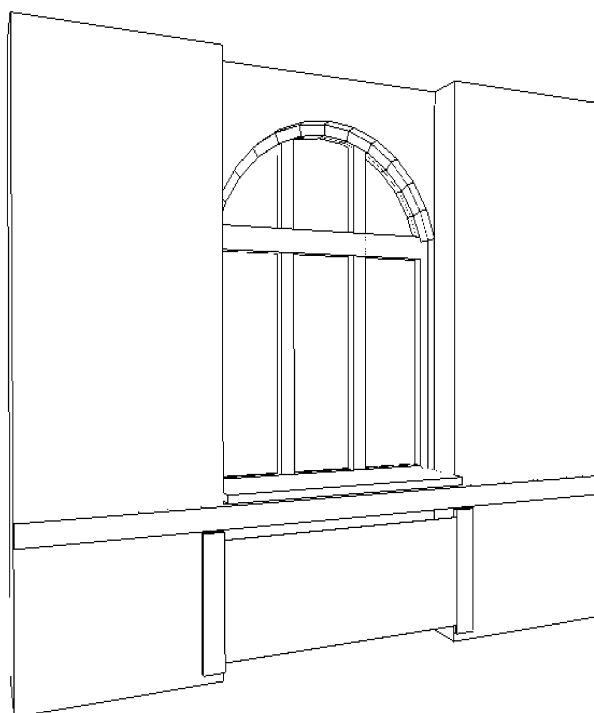


08 - kryt radiátoru

LTD bílá; perforovaný plech stříbrný, kruhové otvory

Plech bude upevněn mezi dvě nosné desky LTD, výška desek cca 80 cm

Plech bude odsazen cca 10 cm od podlahy - větrání

Konstrukce bude provedena pod oběma okny a bude výškově uzpůsobena umístění datových lišt

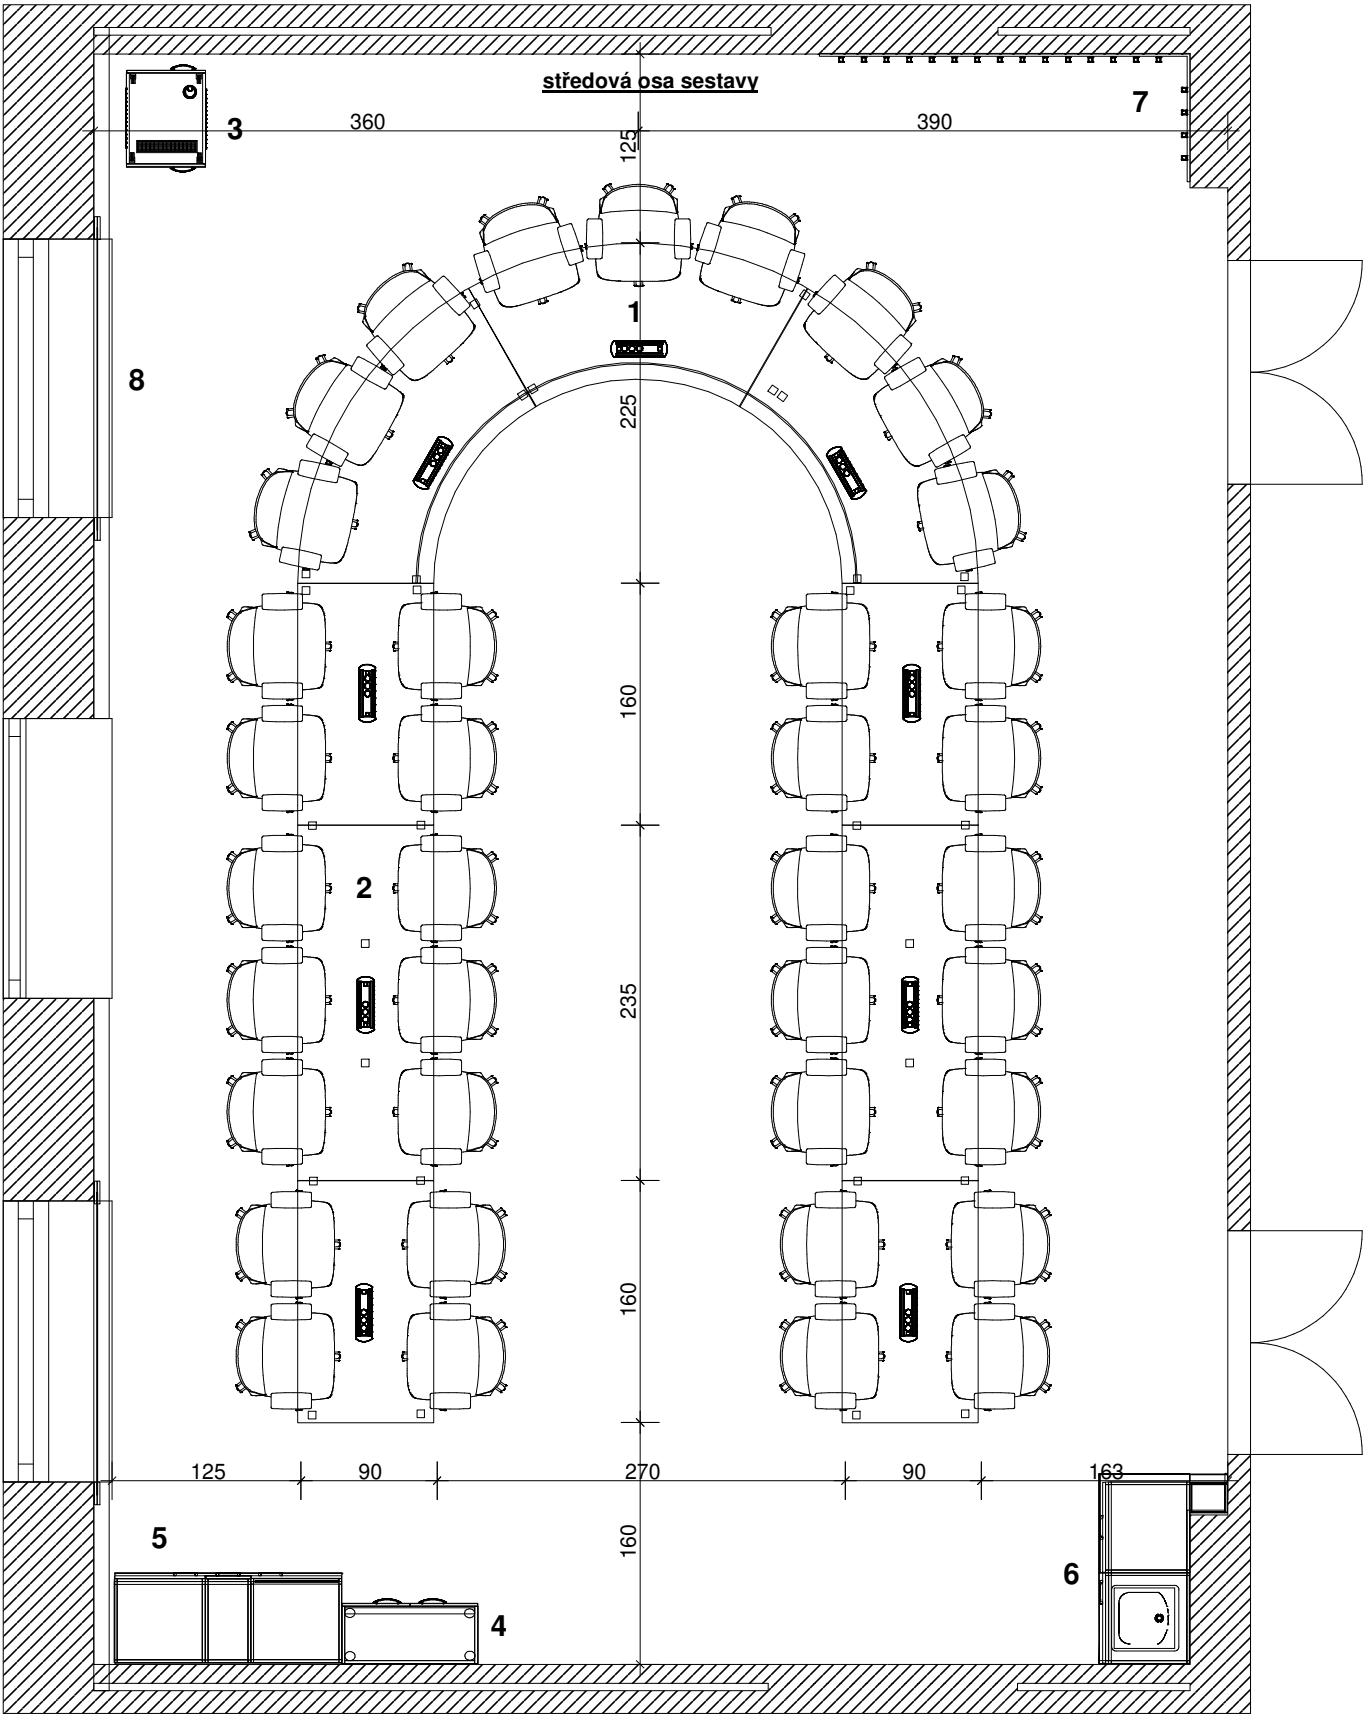

MÍSTNOST 240 zasedací místnost

MĚŘÍTKO 1 : 50

varianta za dne 19.3.2024

Popis výrobků

- 1 - stůl jednací půlkruh, kovové nohy, v čele kryt z plechu
- 2 - stoly jednací oboustranný, kovové nohy
- 3 - skříň na AVT
- 4 - skříňka dvoudvířková
- 5 - odkládací kuchyňská plocha se skříňkou na nádobí, zásuvkami a podstavnou ledničkou
- 6 - kuchyňka - spodní díl s obkladem stěny - dřez, myčka
- 7 - šatní stěna s háčky
- 8 - kryt radiátorů

LTD javor


Navržené židle: konferenční na kolečkách (pětiramenný kříž)
max. šíře vč. koleček a područek 70 cm! , potah červený

Ve stolech budou umístěny dataporty dle požadavků investora

Ze stropu budou spuštěny kruhové akustické panely
(rozměry a umístění dle akustické studie
Pod ně budou spuštěna svítidla

Koberec zátěžový (čtverce) se středovým vzorem kruhů - barva šedá

Výmalba kratších stěn šedá, zbytek bílá

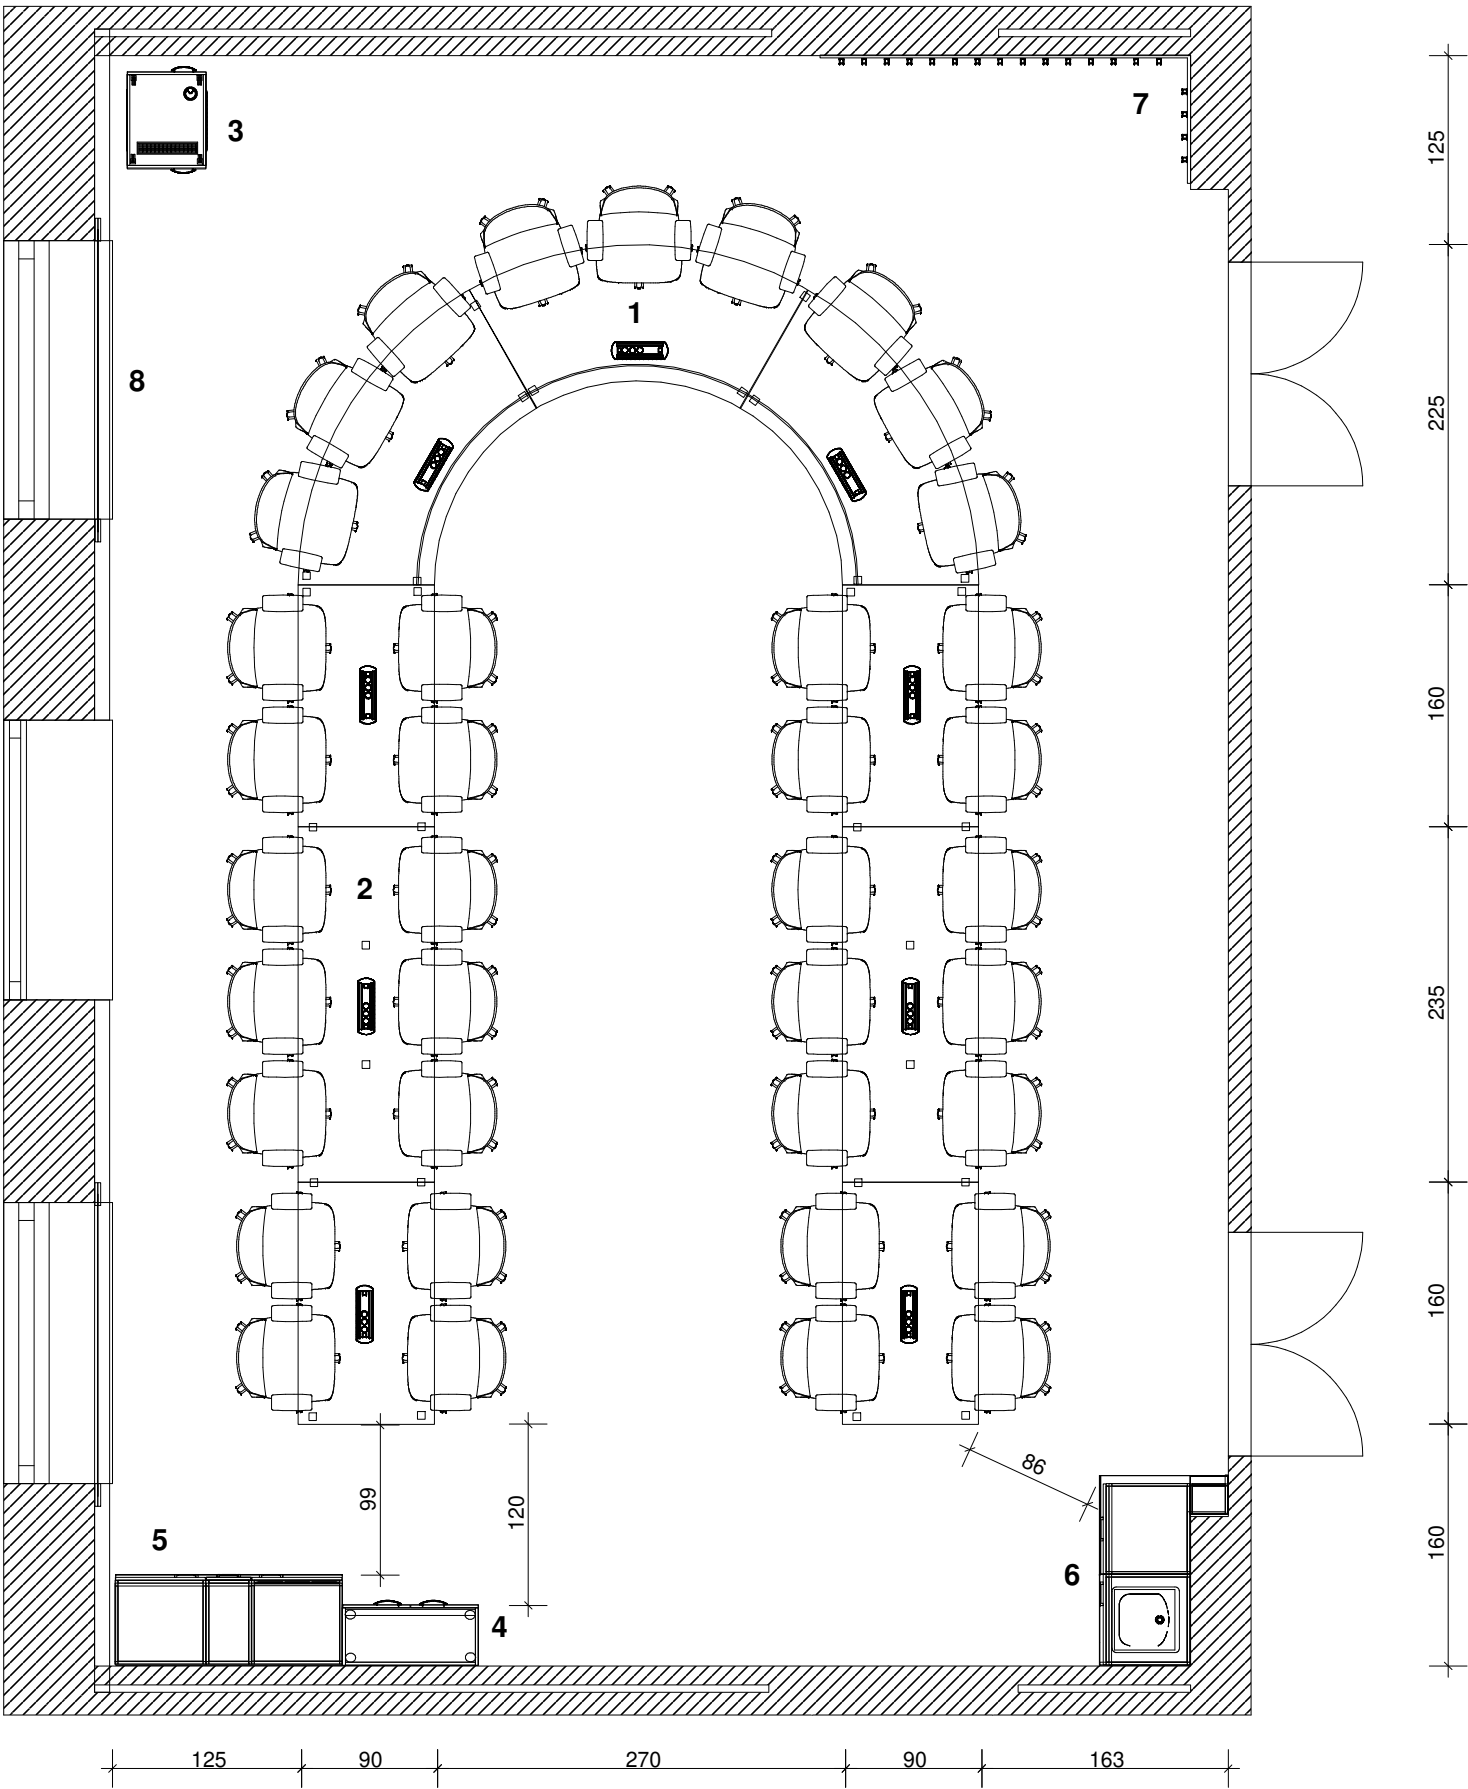

JIHOMORAVSKÝ KRAJ

Žerotínovo nám. 3, 601 82 Brno



MÍSTNOST 240 zasedací místnost

JIHOMORAVSKÝ KRAJ

Žerotínovo nám. 3, 601 82 Brno



ILUSTRAČNÍ FOTO

konferenční židle otočná, pětiramenný kříž, područky

maximální šíře židle vč. područek 700 mm !

čalounění červené

MÍSTNOST 240 zasedací místnost