



ŘEZ AA

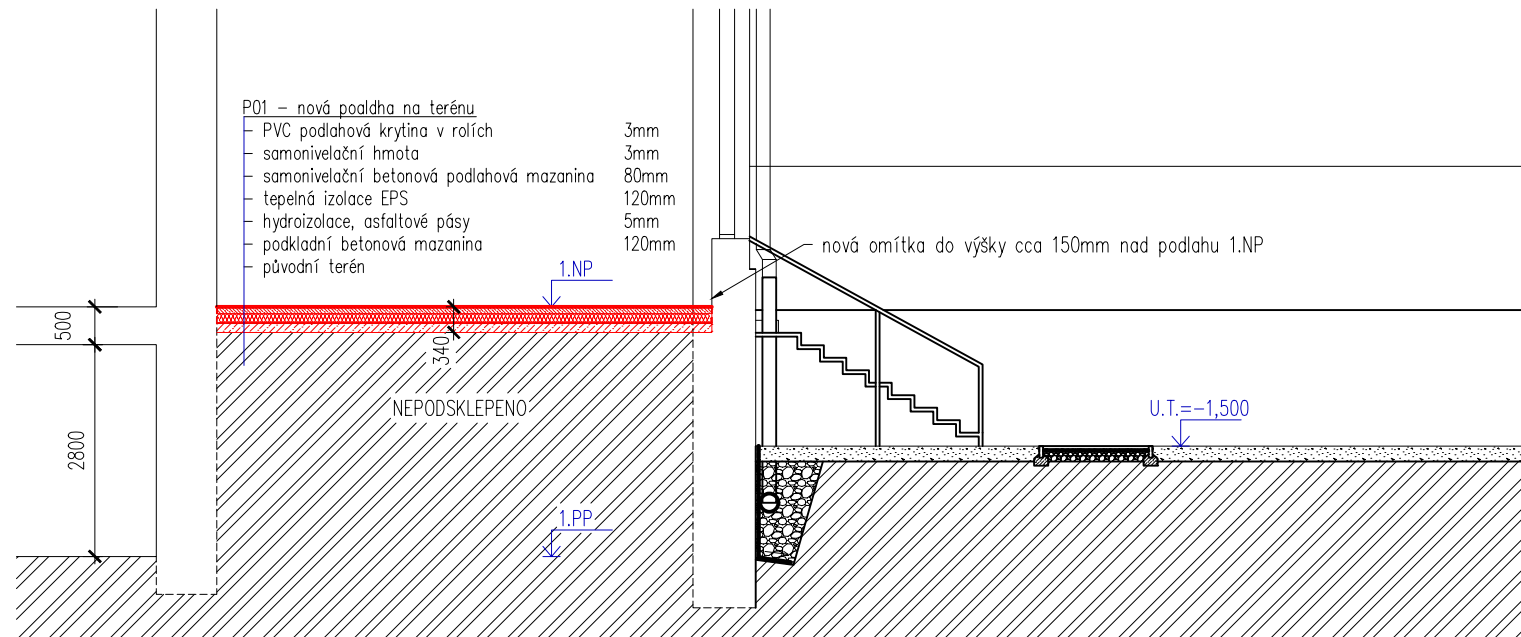

PŪDORYS 1.NP

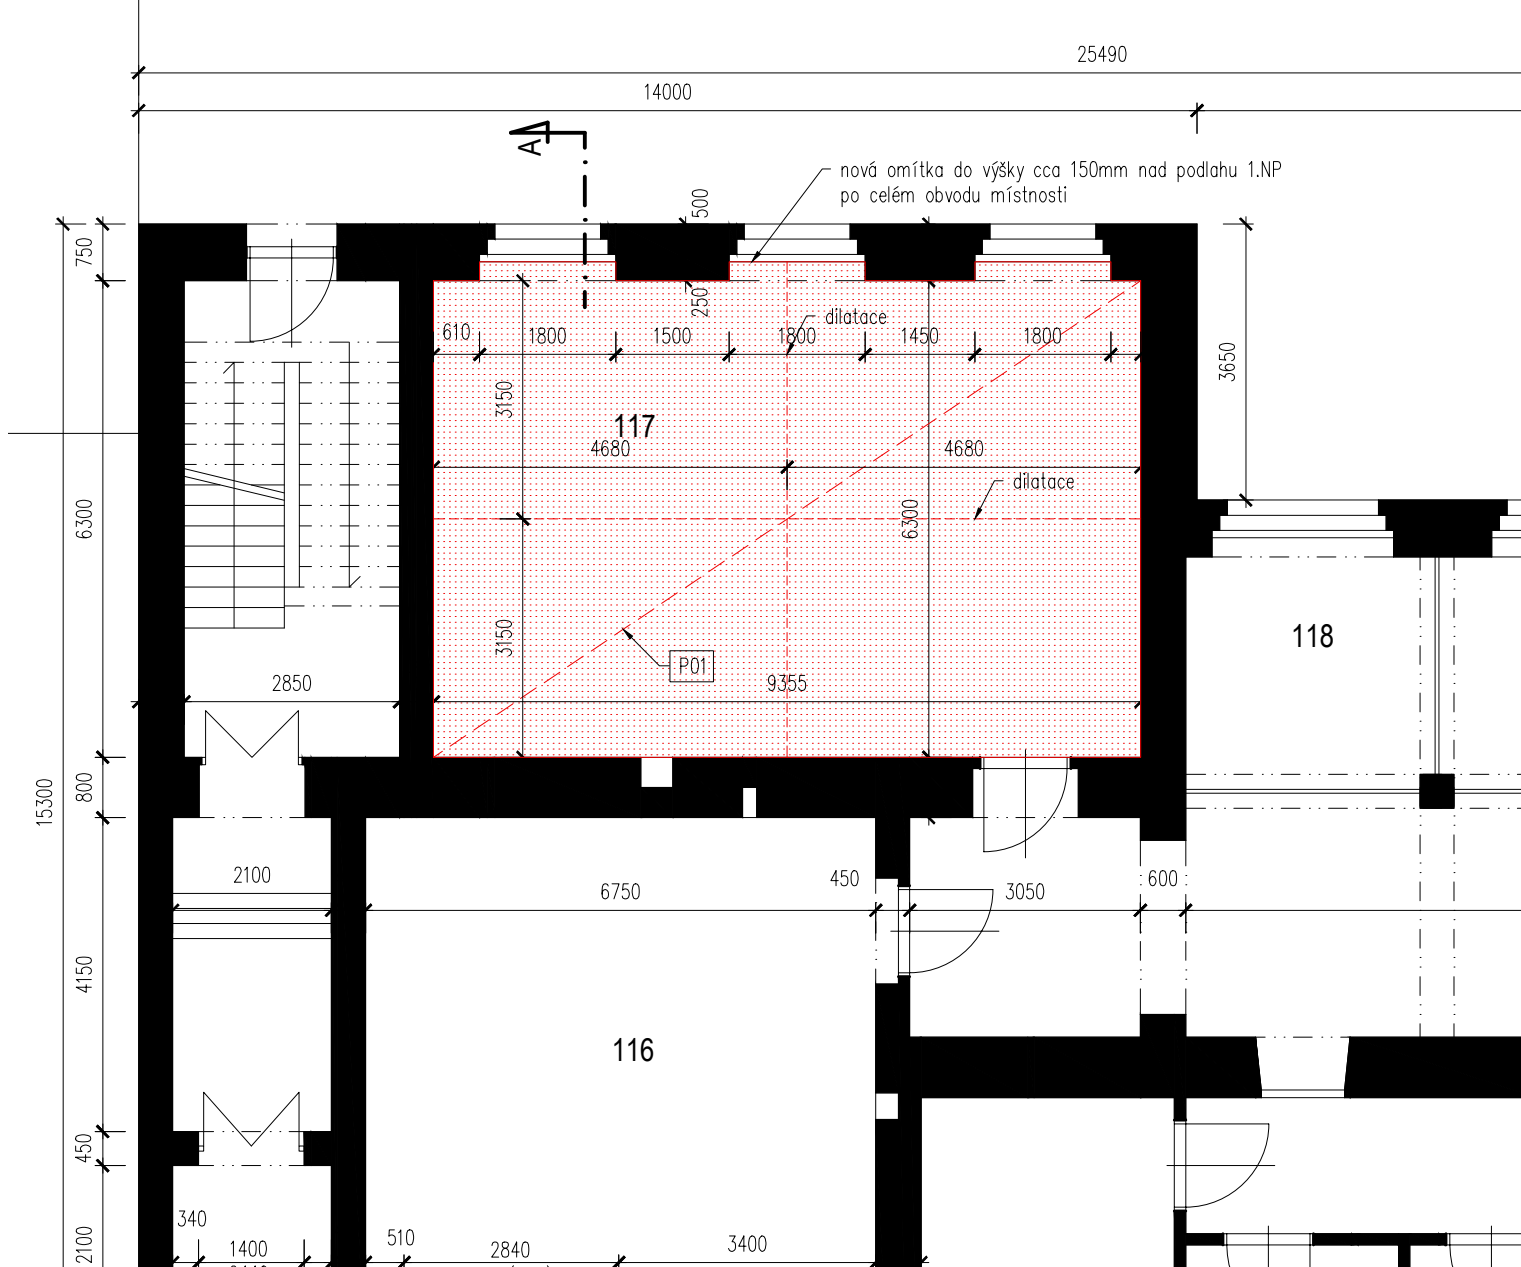

LEGENDA MÍSTNOSTÍ

ČÍSLO M.	ÚČEL M.	PLOCHA (m²)	POZNÁMKA
101	UČEBNA		
102	UČEBNA		
103	UČEBNA		
104	UČEBNA		
105	NEOBSAZENO		
106	UČEBNA		
107	KABINET		
108	UČEBNA		
109	UČEBNA		
110	UČEBNA		
111	VRÁT NICE		
112	KABINET		
112A	KABINET		
113	UČEBNA		
114	UČEBNA		
115	UČEBNA		
116	UČEBNA		
117	UČEBNA	60,28	
118	SKLAD		
119	SKLAD		
120	TOALETY		
121	NEOBSAZENO		
122	BUFET		
123	SKLAD		
124	SKLAD		
125	NEOBSAZENO		
126	KABINET		
127	TOAleta		
128	SKLAD		

POZNÁMKY, POPIS PRACÍ

- Stávající OSB podlahu na liaporovém náspýu již byla odstraněna!
- bude odstraněn původní terén až do hloubky ~340mm od 1.NP
- bude osekána původní omítka do výšky 150mm nad úroveň 1.NP
- nový podkladní beton tl.120mm bude vyztužen kari sítí 150/150/6
- asfaltové hydroizolační pásy budou nataveny na obvodové stěny
- stěny budou před navášením pásů vyspárovány, srovnány a opatřeny penetračním nátěrem
- EPS100 bude kladena ve dvou vrstvách pro lepší srovnání a případné vedení rozvodů elektro
- samonivelační podlahová mazanina tl. 80mm bude dilatována do celků max 6*6m.
- podlahová mazanina bude opatřena samonivelační srovnávací stěrkou
- PVC podlahová krytina bude kladena z rolí, součinitel smykového tření podlahové krytiny je min 0,5
- PVC krytina bude lepena a jednotlivé pásy budou svařovány provazci
- Před pokládkou podlahové krytiny budou zapraveny omítky stěn do výšky 150mm po celém obvodu
- celá místnost bude opatřena výmlobou (3*+penetrace)
- PVC krytina bude po obvodu místnosti ukončena plochou PVC soklovou lištou výšky min 50mm v dekoru podlahy.


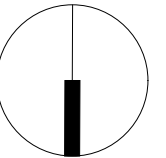



SCHÉMA UMÍSTĚNÍ UČEBNY 117

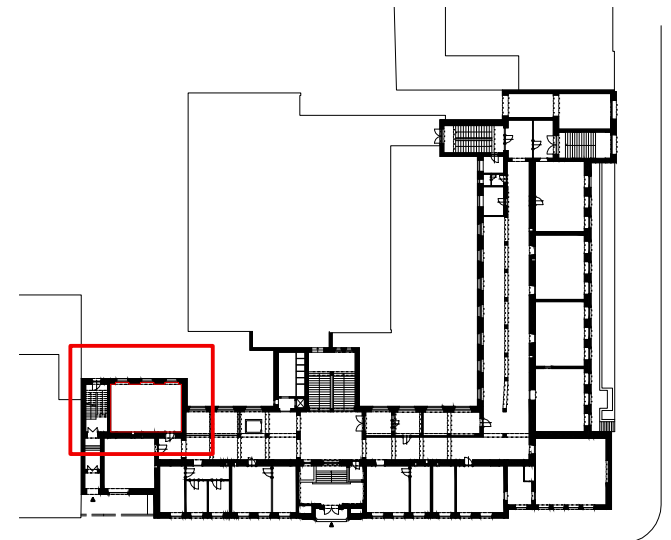

LEGENDA:

- STÁVAJÍCÍ KONSTRUKCE
— NAVRHOVANÉ KONSTRUKCE

NÁZEV Oprava podlahy místnosti č.117 v 1.NP		AUTOR  MŮČKA VESELÝ ARCHITEKTI	
ČÁST PD D.1.1. Architektonicko - stavební řešení		Můčka Veselý architekti s.r.o. IČO: 07587295, Karlova 933/7, Brno, 614 00, office@muckavesely.cz	
MÍSTO STAVBY	Kotlářská 263/9, Brno p. č. 1025/1 v k.ú. Veverí [610372] / Brno [582786]	ZODP. PROJEKTANT	Ing. arch. Josef Veselý, ČKA04535 ČÍSLO ZAK.
INVESTOR	Obchodní akademie, Střední odborná škola knihovnická a Vyšší odborná škola Brno, příspěvková organizace Kotlářská 263/9, 611 53, Brno	VYPRACOVAL	Ing. arch. Josef Veselý DATUM 01/2024
NÁZEV VÝKRESU	PŮDORYS 1.NP, ŘEZ AA	VYPRACOVAL	Ing. arch. Josef Veselý STUPEŇ PD DPS
		OBJEKT	MÉRITKO - 1 : 100 ČÍSLO VÝKRESU: 1.01