


Příloha č. 2 Výkresová dokumentace

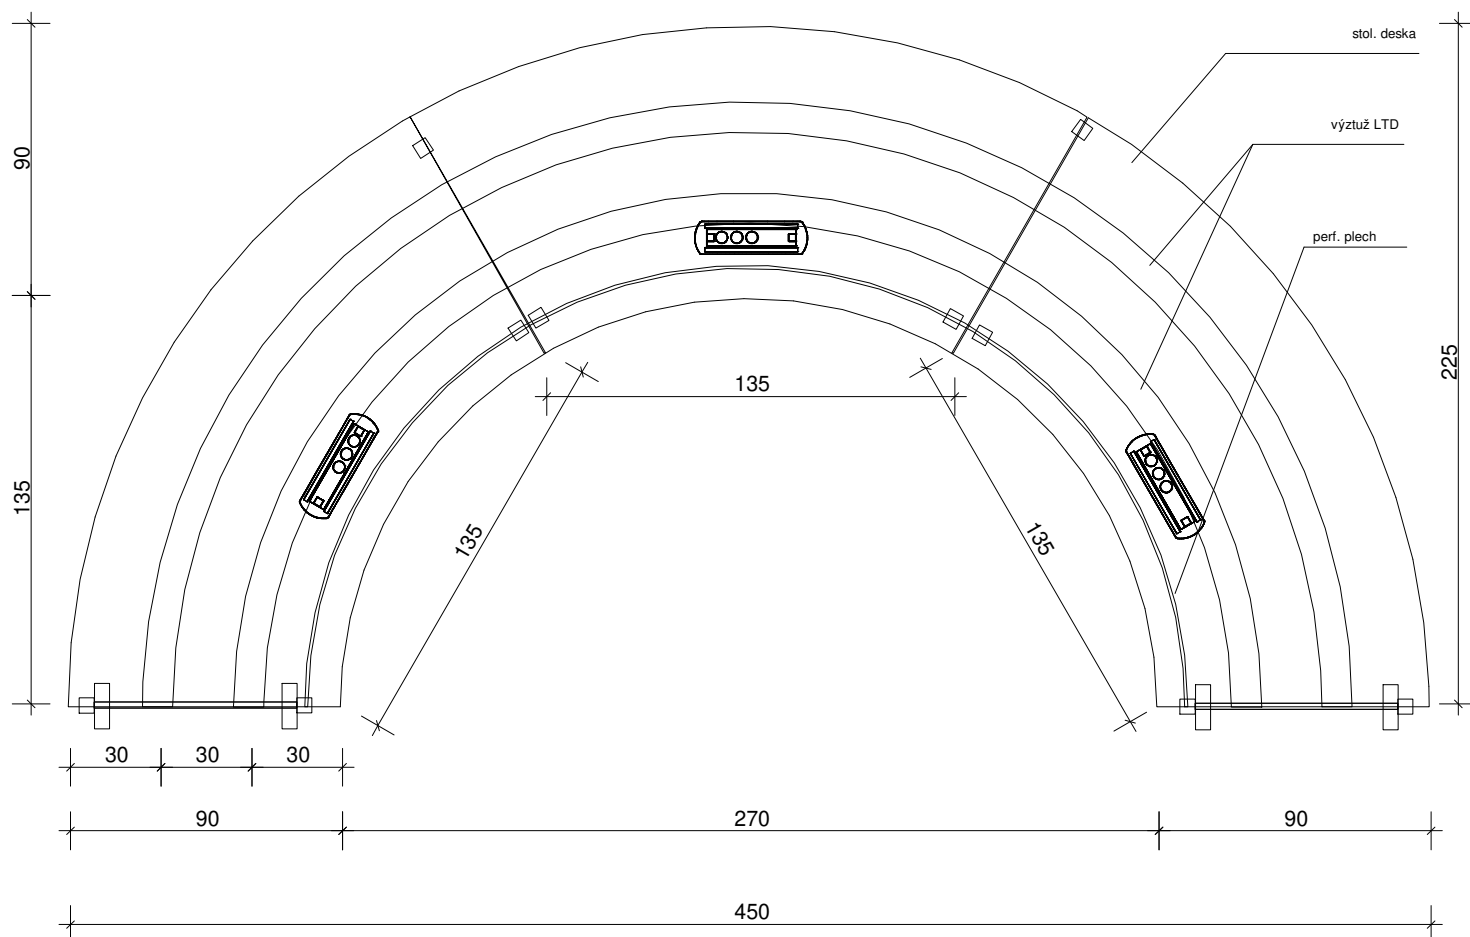

01 - STŮL JEDNACÍ PŮLKRUHOVÝ TŘÍDÍLNÝ

Popis:


PRACOVNÍ DESKA: LTD tl. 25 mm (podélné vyztužení), dekor javor, ABS 2 mm čelní hrany, hrany na spojích blind

KOVOVÉ NOHY: 50 x 50 cm, povrch stříbrný mat, rektifikace

KRYCÍ ČELO: perforovaný plech - kruhové otvory, povrch stříbrný mat; čelo bude vysoké 47 cm, nasazené od v. 20 cm od podlahy

Stoly budú osadené dataporty dle požiadavku investora; sítě budú rozvedené pod stoly v instalačných korytech

Dataporty nejsou předmětem dodávky, pouze příprava otvorů podle dodaných rozměrů.

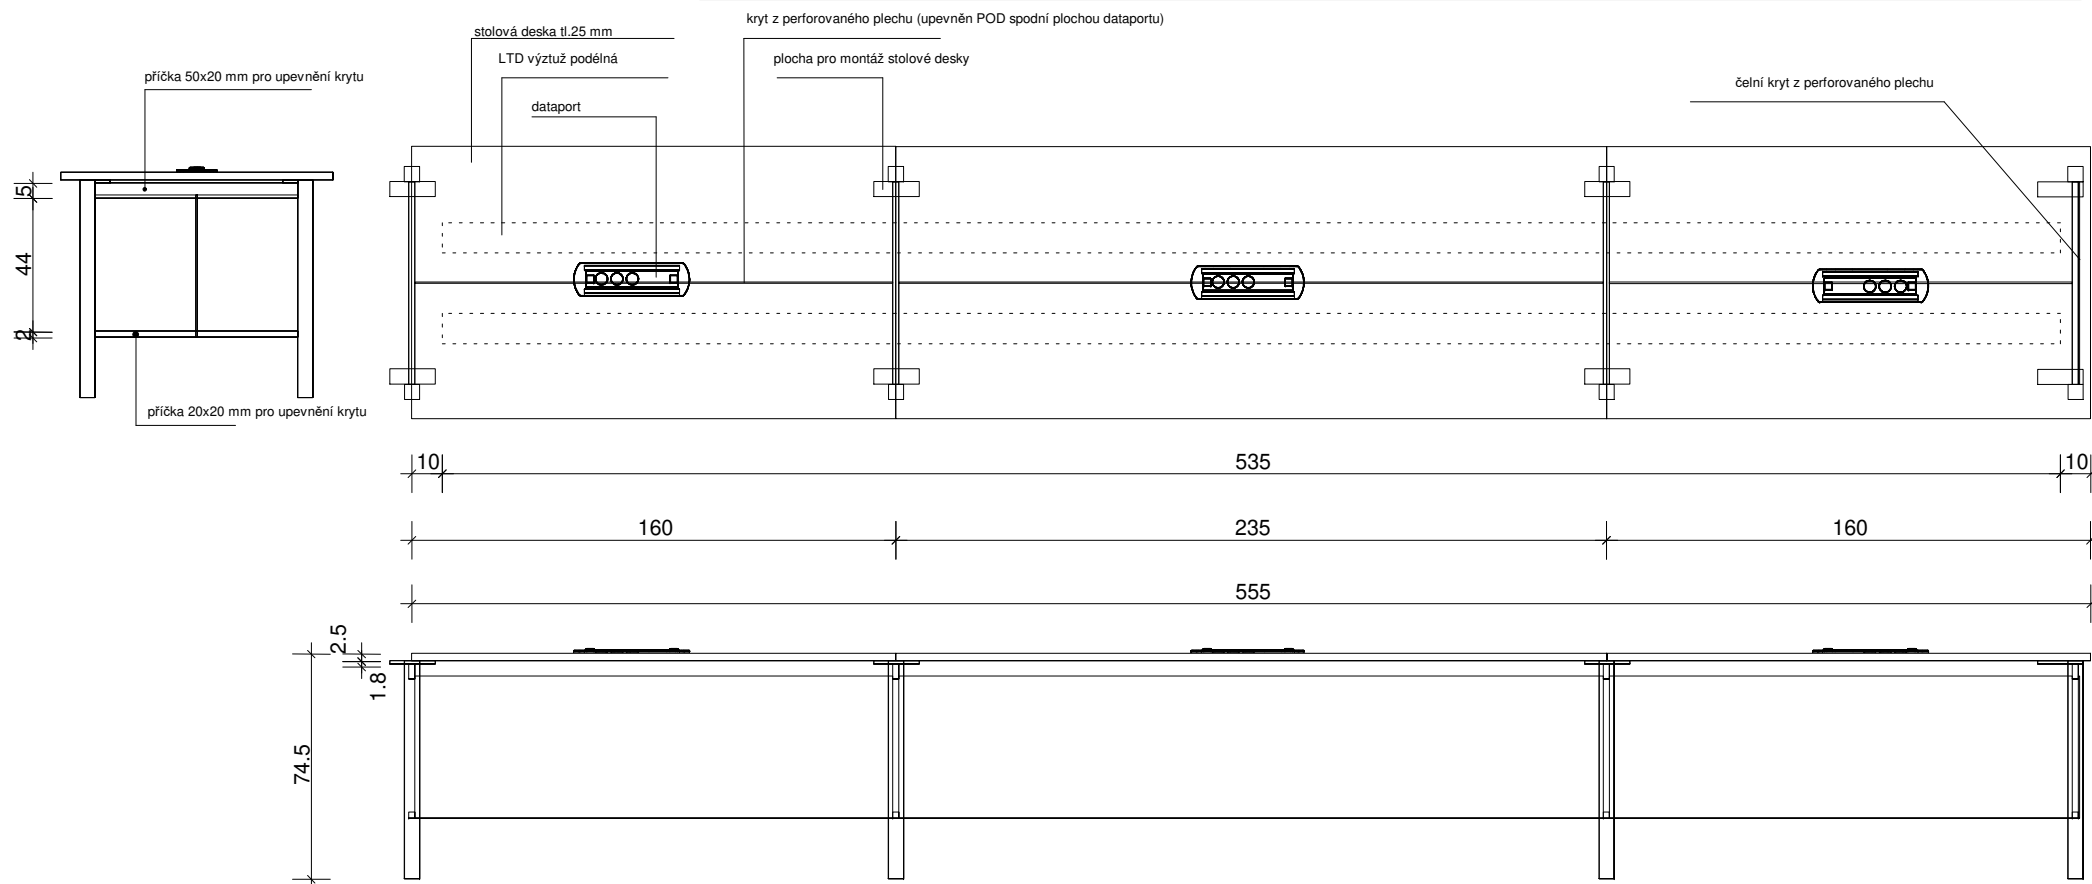

02 - STOLY JEDNACÍ TŘÍDÍLNÁ SESTAVA

Popis:


PRACOVNÍ DESKA: LTD tl. 25 mm (podélné vyztužení), dekor javor, ABS 2 mm čelní hrany, hrany na spojích blind
KOVOVÉ NOHY: 50 x 50 cm, povrch stříbrný mat, rektifikace; lub perforovaný plech stříbrný, kulaté otvory, upevnění na příčky mezi kov. nohami

Stoly budou osazeny dataporty dle požadavku investora; sítě budou rozvedeny pod stoly v instalačních korytech

Dataporty nejsou předmětem dodávky, pouze příprava otvorů podle dodaných rozměrů.

MÍSTNOST 240 - zasedací místnost

MĚŘÍTKO 1 : 25

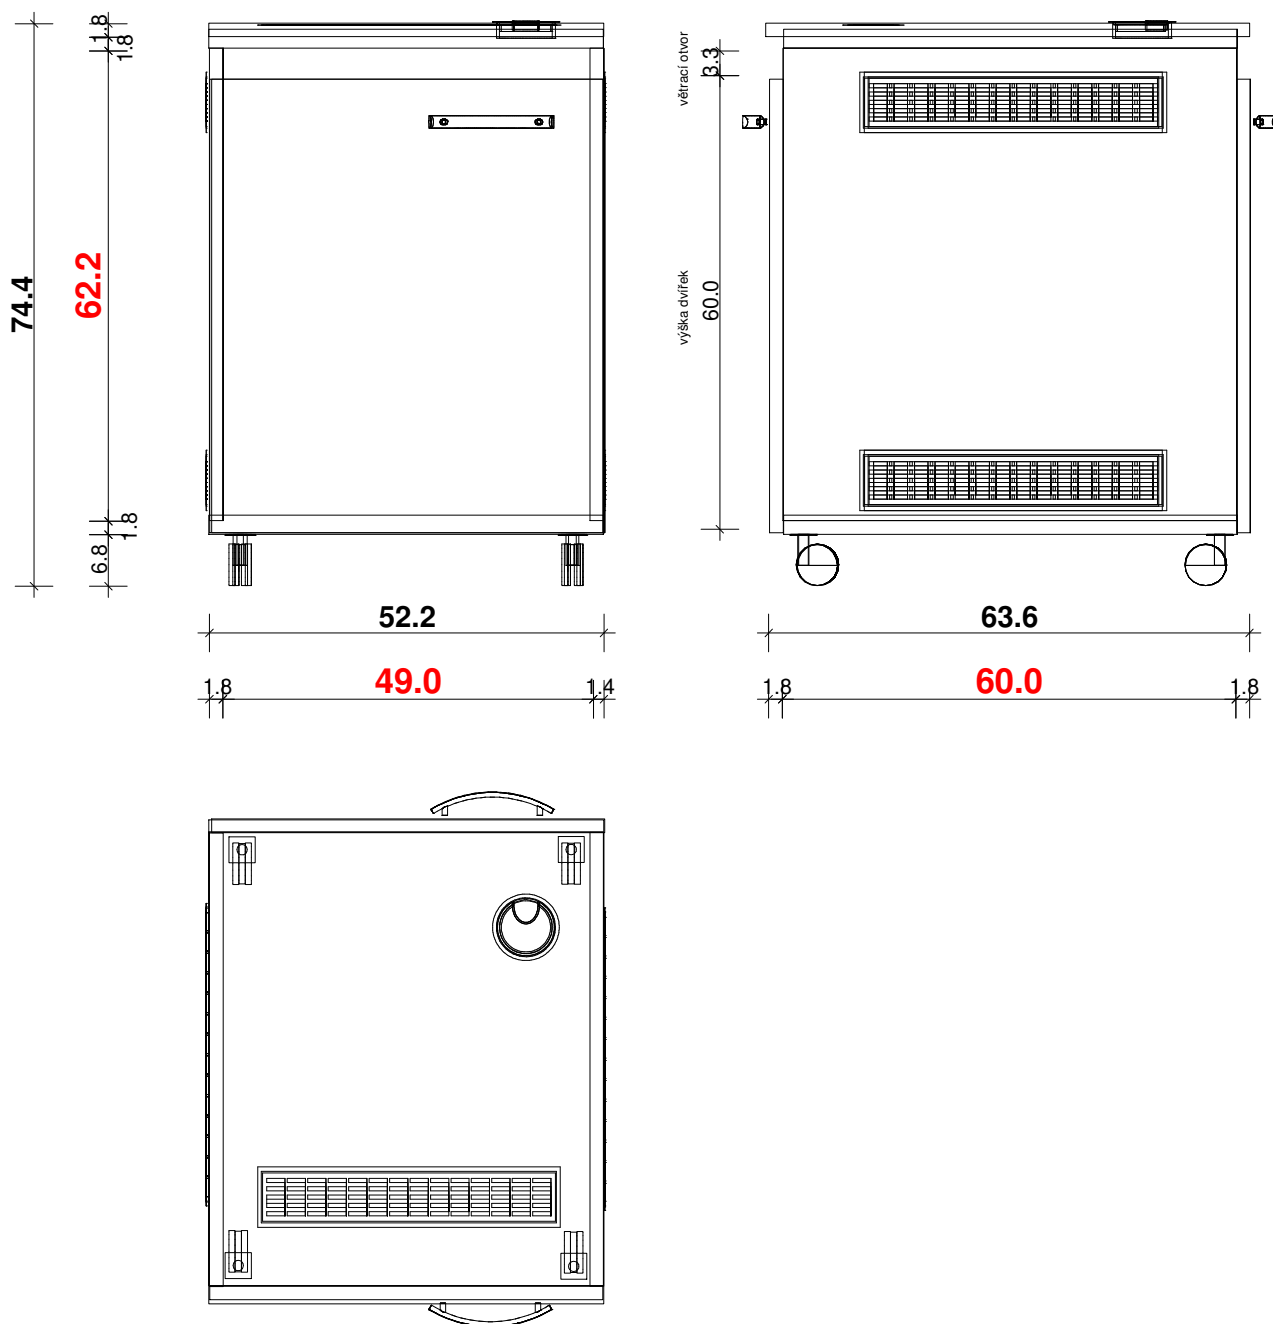

03 - skříňka pro interiérový RACK AVT

Popis: LTD javor

KORPUS: LTD tl. 18 mm; pohledové hrany ABS 0,5 mm, ostatní hrany - blind; větrací mřížky

KRYCÍ DESKA: LTD tl. 18 mm, naložená; ABS 2 mm čelo; průchodka a větrací mřížka

DVEŘE: LTD t. 18 mm hrany ABS 2 mm; dveře naložené; umístěné vpředu i vzadu, nahoře odsazená - větrání

DNO : otvor 250x250 mm pro průchod kabelů


ÚCHYTKA: obloukové madlo - stříbrné, rozteč 128 mm

DVEŘNÍ ZÁVĚS: stříbrný kov, naklapávací, s plynulým dotahem, úhel otevření min.100 st.

ZÁMEK na obou dveřích

NÁBYTKOVÁ KOLEČKA

VOLNÝ PROSTOR BEZ POLIC SV. ROZMĚRY 49x60x62,2 CM

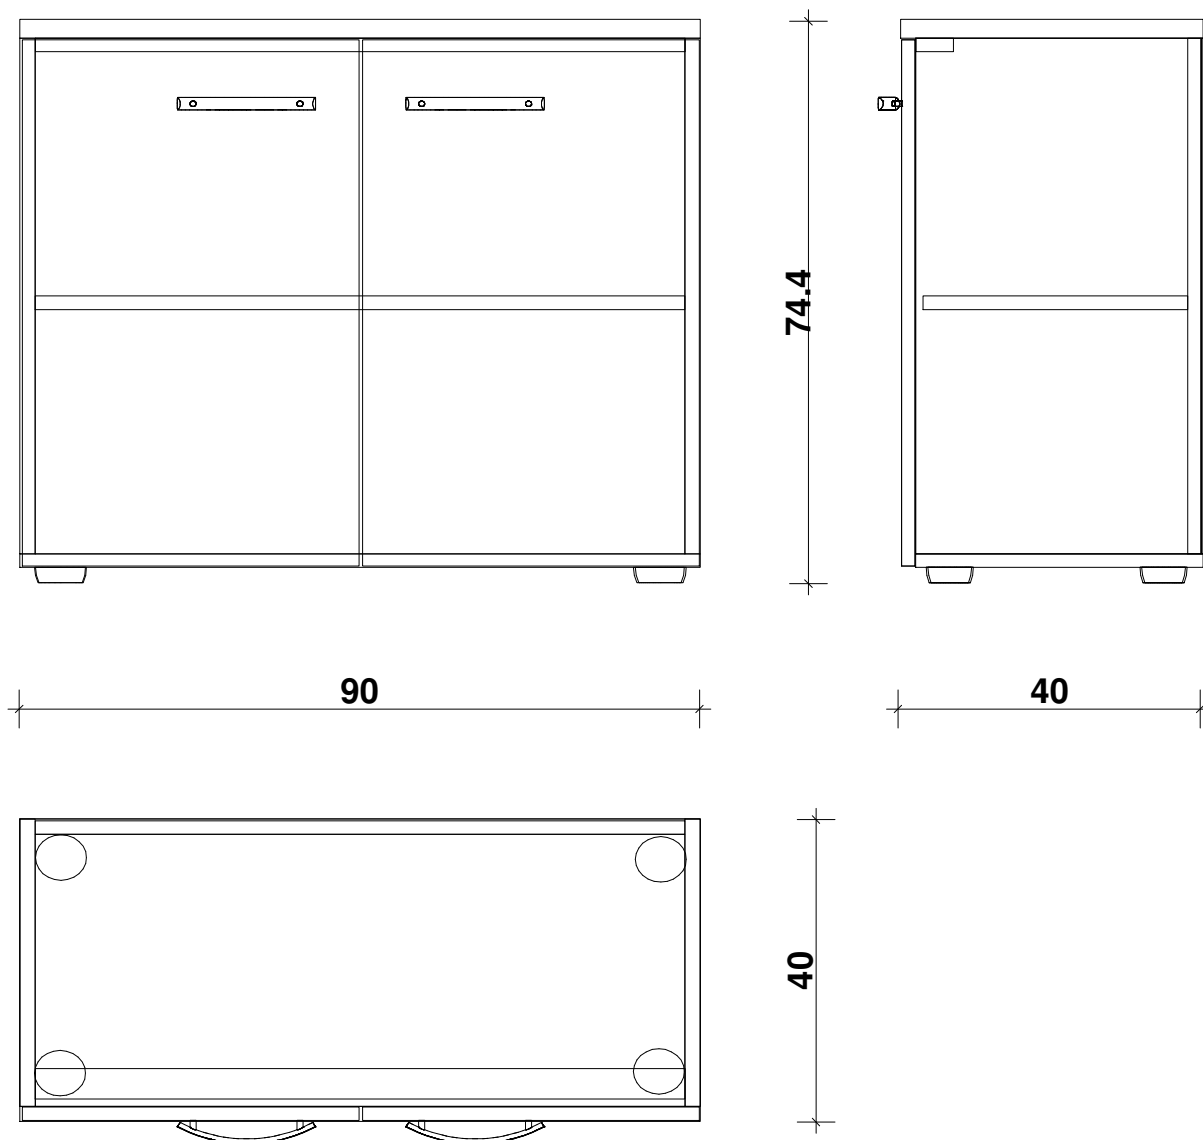

04 - skříňka úložná

Popis: dekor javor

KORPUS: LTD tl. 18 mm; pohledové hrany ABS 0,5 mm, ostatní hrany - blind; kluzáky

KRYCÍ DESKA: LTD tl. 25 mm, naložená; ABS 0,5 mm boky, ABS 2 mm čelo

ZÁDA: LTD tl. 18 mm

POLICE: LTD tl. 18 mm, přední hrana ABS 0,5 mm, ostatní hrany bez olepení;


stavitelné, otvory pro nosníky vyvrtány po celé výšce

DVEŘE: LTD t. 18 mm hrany ABS 2 mm; dveře naložené

ÚCHYTKA: obloukové madlo - stříbrné, rozteč 128 mm

DVEŘNÍ ZÁVĚS: stříbrný kov, naklapávací, s plynulým dotahem, úhel otevření min.100 st.

ZÁMEK

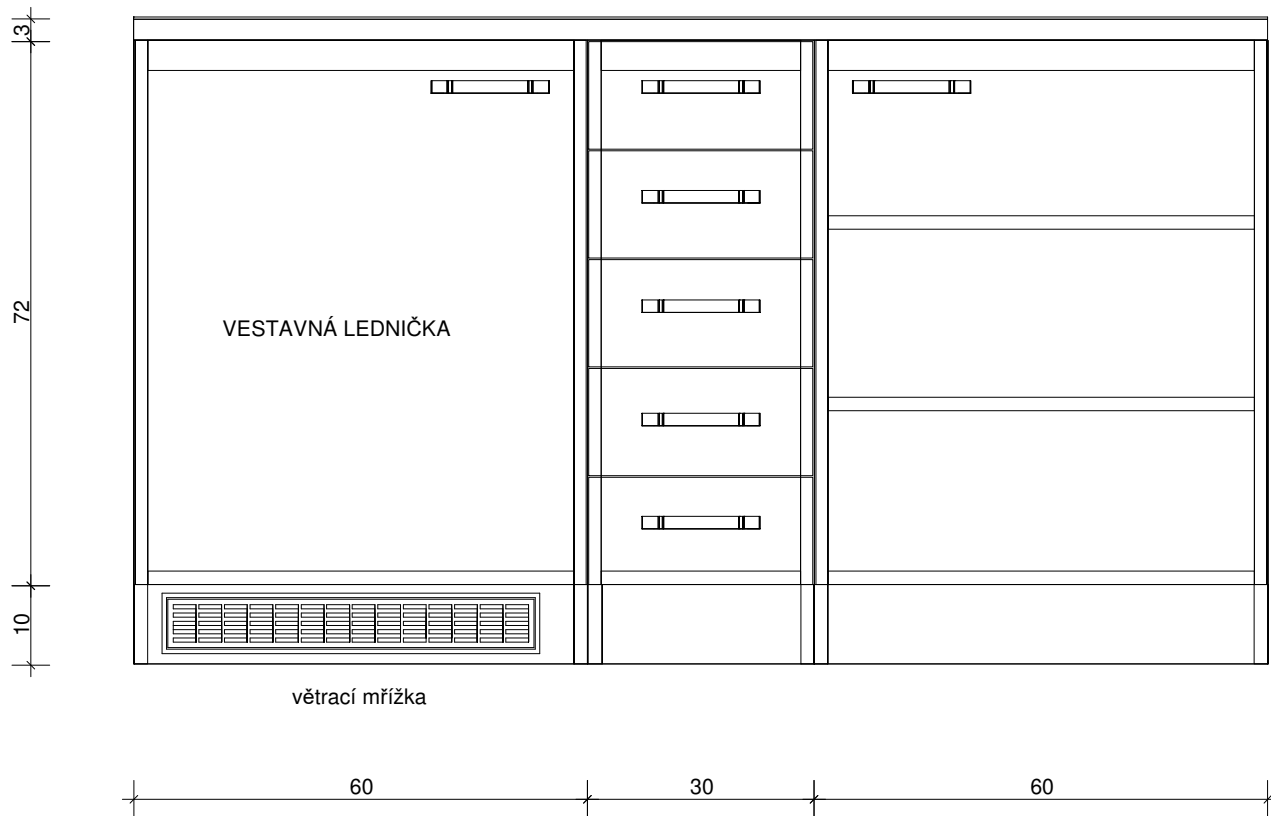

05 - odkládací plocha

Popis: dekor javor

KORPUSY: LTD tl. 18 mm; pohledové hrany ABS 0,5 mm, ostatní hrany - blind; sokl

PRACOVNÍ DESKA: tl. 30 mm

ZÁDA: LTD tl. 18 mm

POLICE: LTD tl. 18 mm, přední hrana ABS 0,5 mm, ostatní hrany bez olepení;

stavitelné, otvory pro nosníky vyvrtány po celé výšce

DVEŘE: LTD t. 18 mm hrany ABS 2 mm; dveře naložené


ZÁSUVKY: kuličkový plnovýsuv s plynulým dotahem; čela LTD t. 18 mm, hrany ABS 2 mm, čela naložená

ÚCHYTKA: obloukové madlo - stříbrné, rozteč 128 mm



DVEŘNÍ ZÁVĚS: stříbrný kov, naklapávací, s plynulým dotahem, úhel otevření min.100 st.

ZÁMEK

VESTAVNÁ LEDNIČKA - skříňka bude upravena podle vybraného typu

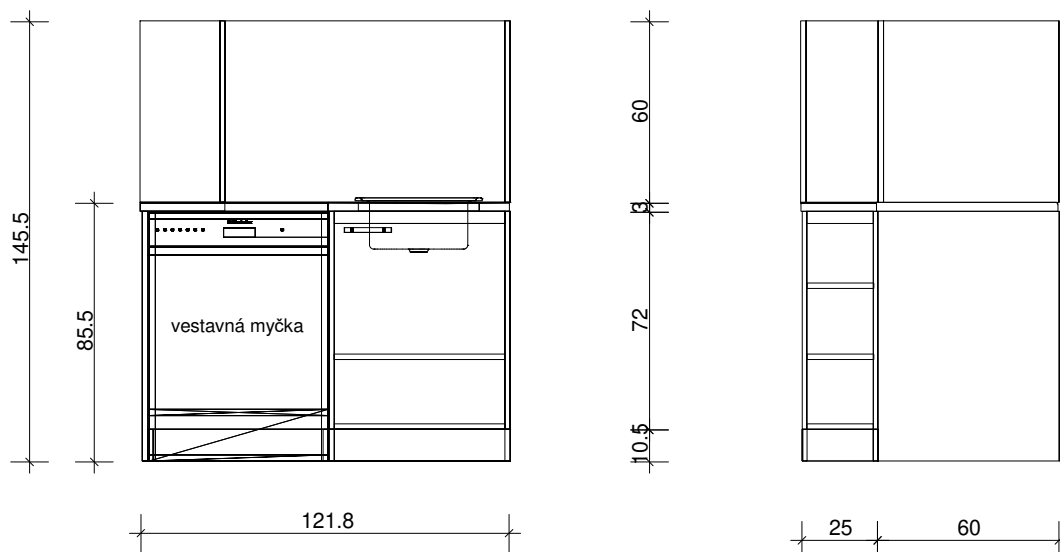

Rozměr dřezové a bočních skříněk bude upřesněn dle zaměření po instalaci SDK stěny v čele místnosti

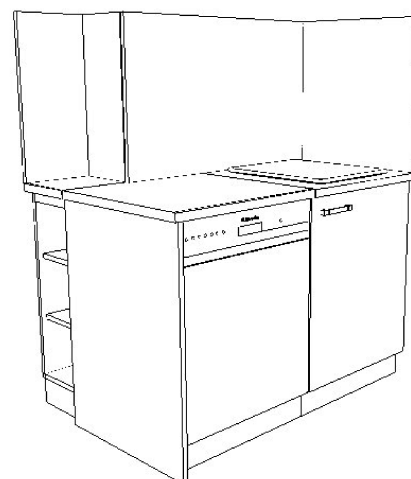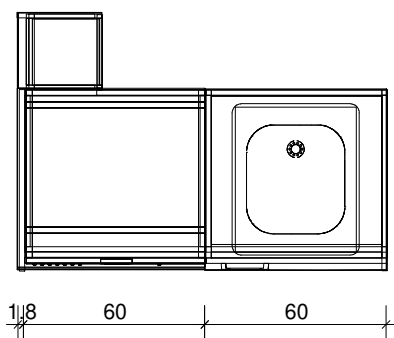

06 - kuchyňka

Popis: dekor javor

KORPUSY: LTD tl. 18 mm; pohledové hrany ABS 0,5 mm, ostatní hrany - blind; sokl

PRACOVNÍ DESKA: tl. 30 mm

PRÁDA: LTD tl. 18 mm

POLICE: LTD tl. 18 mm, přední hrana ABS 0,5 mm, ostatní hrany bez olepení;

stavitelné, otvory pro nosníky vyvrtány po celé výšce

DVEŘE: LTD t. 18 mm hrany ABS 2 mm; dveře naložené

ÚCHYTKA: obloukové madlo - stříbrné, rozteč 128 mm


DVEŘNÍ ZÁVĚS: stříbrný kov, naklapávací, s plynulým dotahem, úhel otevření min.100 st.

ZÁMEK

VESTAVNÁ MYČKA š. 60 cm


DŘEZ bez okapávače

OBKLAD STĚN

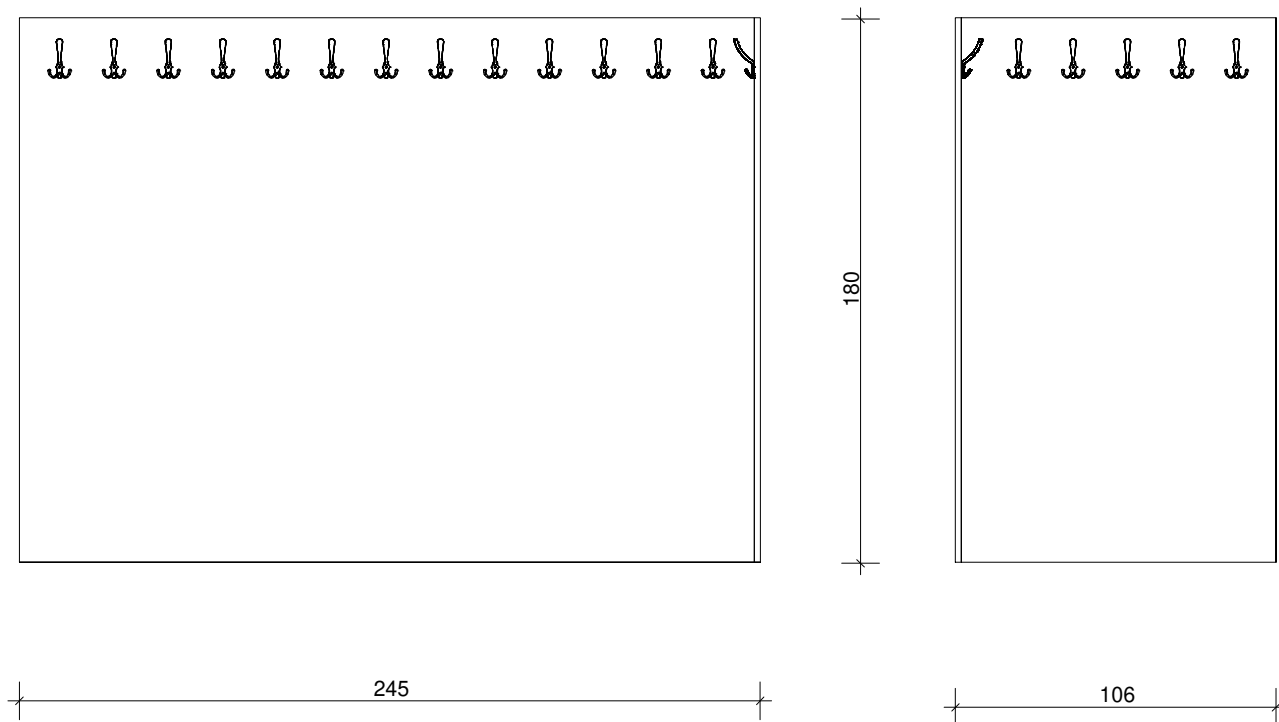
**07 - šatní stěna**

Popis:

LTD javor tl. 18 mm; pohledové hrany ABS 2 mm
dvojháčky, povrch stříbrný matný

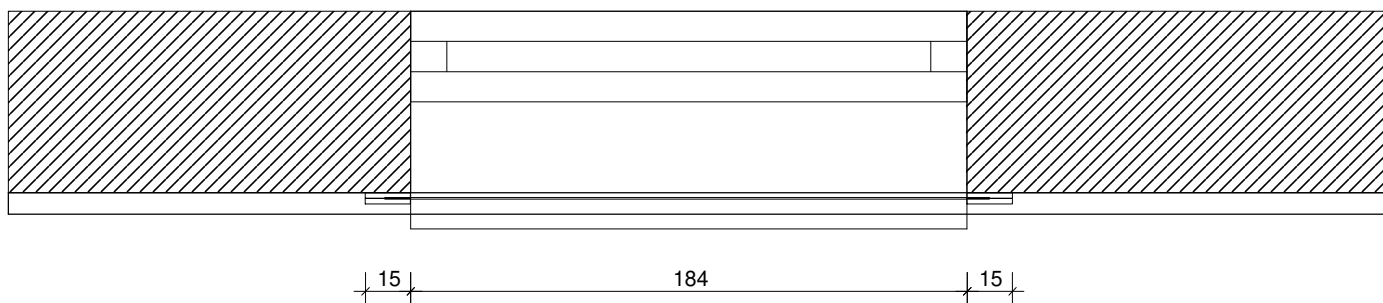

výška LTD cca 80 cm;
výška plechu 60 cm (odsazení 10 cm od podlahy, 10 cm od datové lišty)

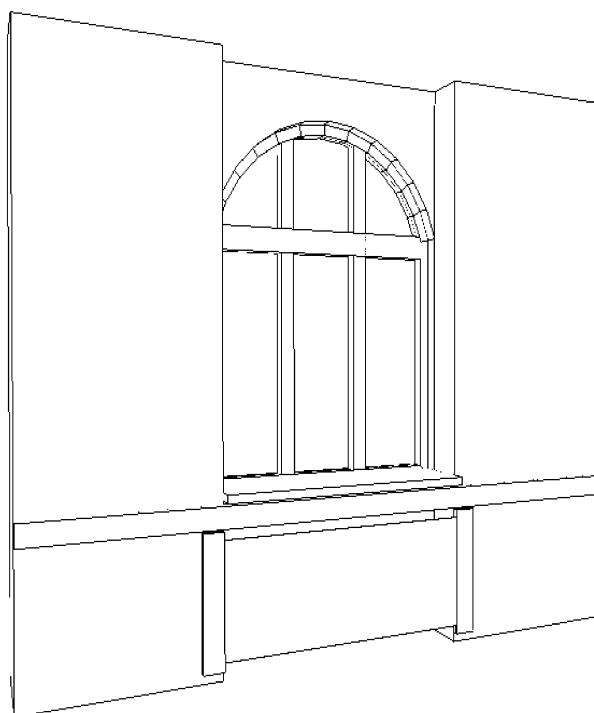

08 - kryt radiátoru

LTD bílá; perforovaný plech stříbrný, kruhové otvory
Plech bude upevněn mezi dvě nosné desky LTD, výška desek cca 80 cm
Plech bude odsazen cca 10 cm od podlahy - větrání
Konstrukce bude provedena pod oběma okny a bude výškově uzpůsobena umístění datových lišt

JIHOMORAVSKÝ KRAJ

Žerotínovo nám. 3, 601 82 Brno




ILUSTRACNÍ FOTO

09 – konferenční židle

Konferenční židle otočná, pětiramenný kříž, leštěný hliník, kolečka pro kobercovou podlahu, mechanika s možností nastavení výšky sedu, včetně pohupu, područky pevné hliníkové leštěné, čalounění látkou s odolností 120 000 cyklů, sedák i opěrák barva červená, opěrák prošívaný.

Maximální šířka židle (průměr podnože) 710 mm.

Místnost 240 zasedací místnost

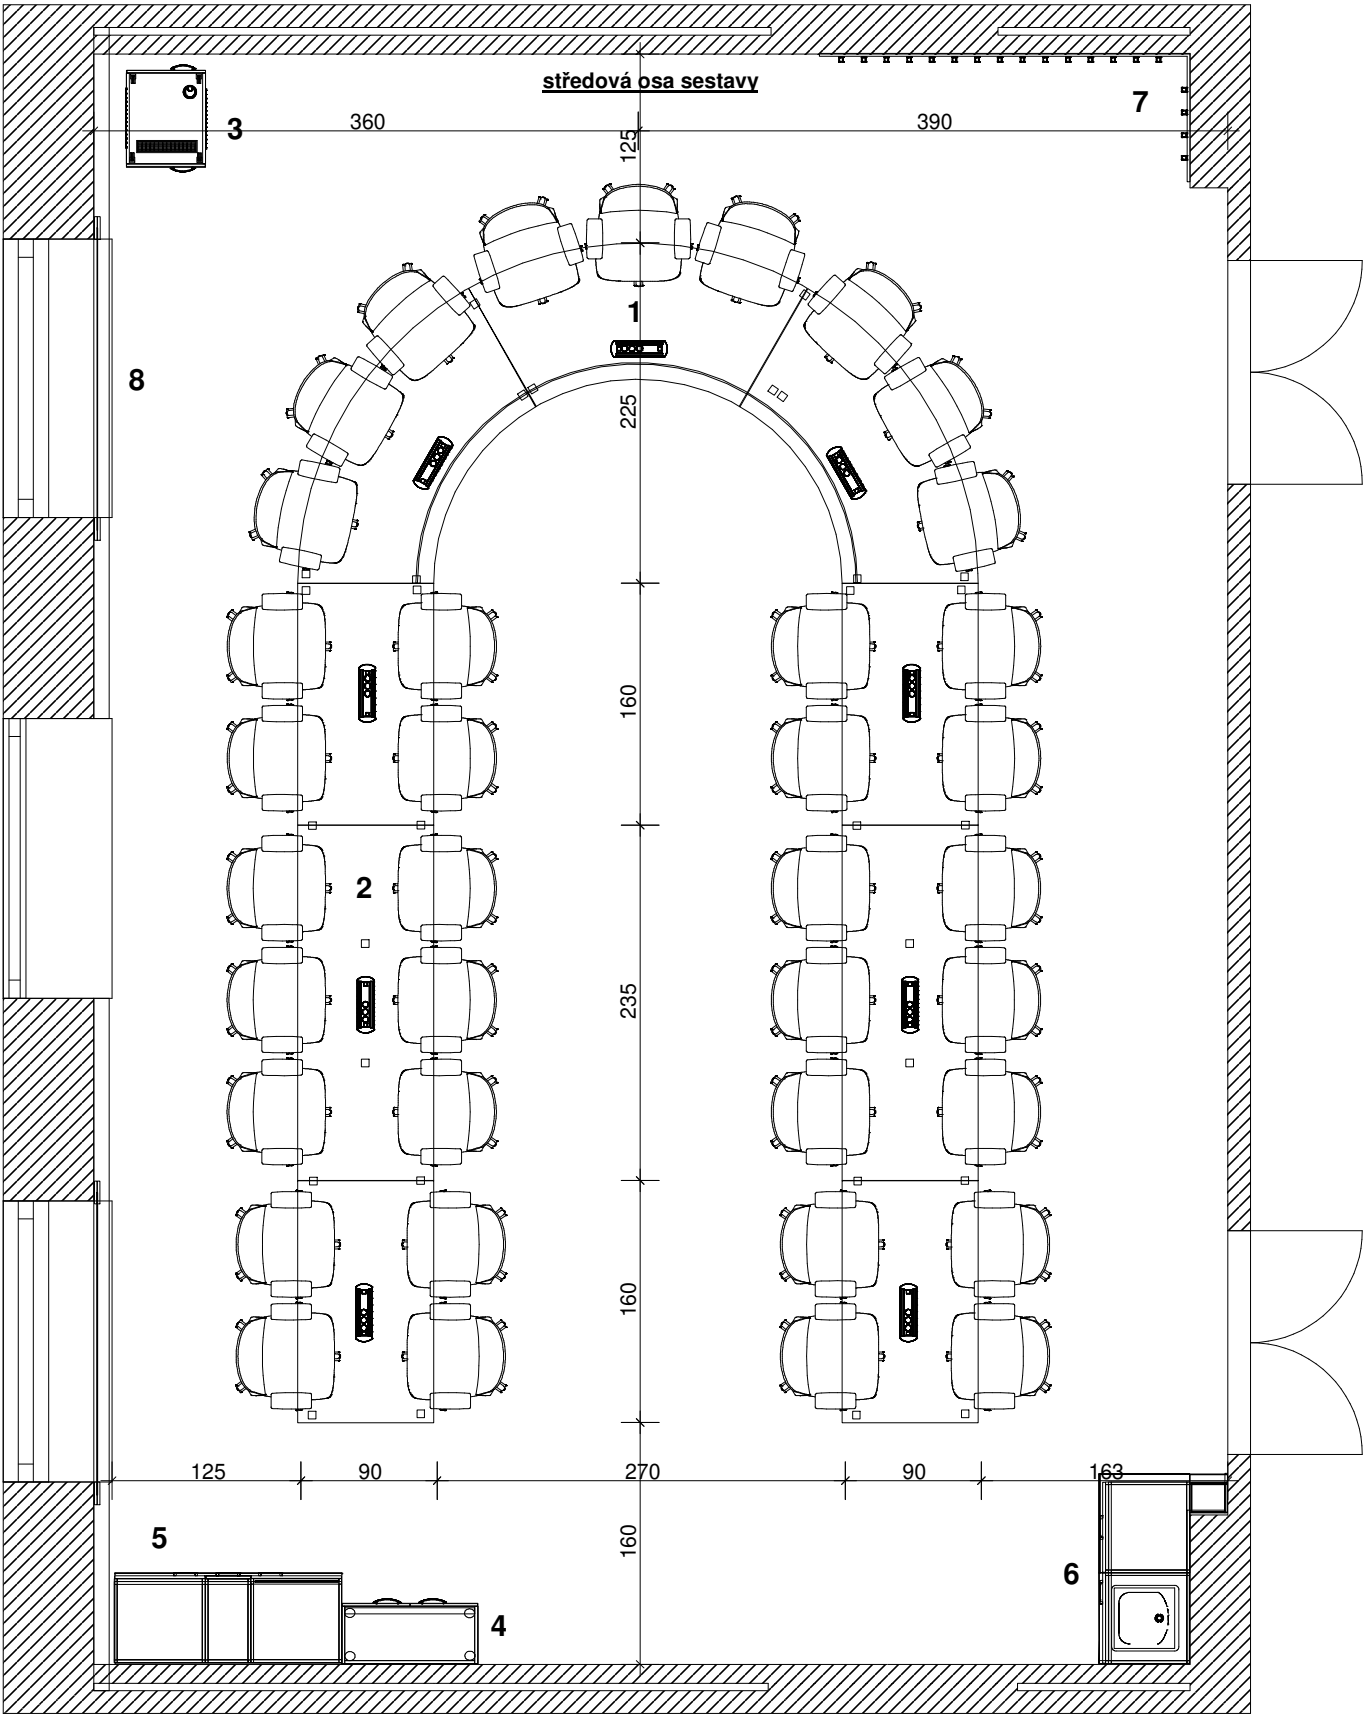

MÍSTNOST 240 zasedací místnost

MĚŘÍTKO 1 : 50

varianta za dne 19.3.2024

Popis výrobků

- 1 - stůl jednací půlkruh, kovové nohy, v čele kryt z plechu
- 2 - stoly jednací oboustranný, kovové nohy
- 3 - skříň na AVT
- 4 - skříňka dvoudvířková
- 5 - odkládací kuchyňská plocha se skříňkou na nádobí, zásuvkami a podstavnou ledničkou
- 6 - kuchyňka - spodní díl s obkladem stěny - dřez, myčka
- 7 - šatní stěna s háčky
- 8 - kryt radiátorů

LTD javor


Navržené židle: konferenční na kolečkách (pětiramenný kříž)
max. šíře vč. koleček a područek 70 cm! , potah červený

Ve stolech budou umístěny dataporty dle požadavků investora

Ze stropu budou spuštěny kruhové akustické panely
(rozměry a umístění dle akustické studie
Pod ně budou spuštěna svítidla

Koberec zátěžový (čtverce) se středovým vzorem kruhů - barva šedá

Výmalba kratších stěn šedá, zbytek bílá

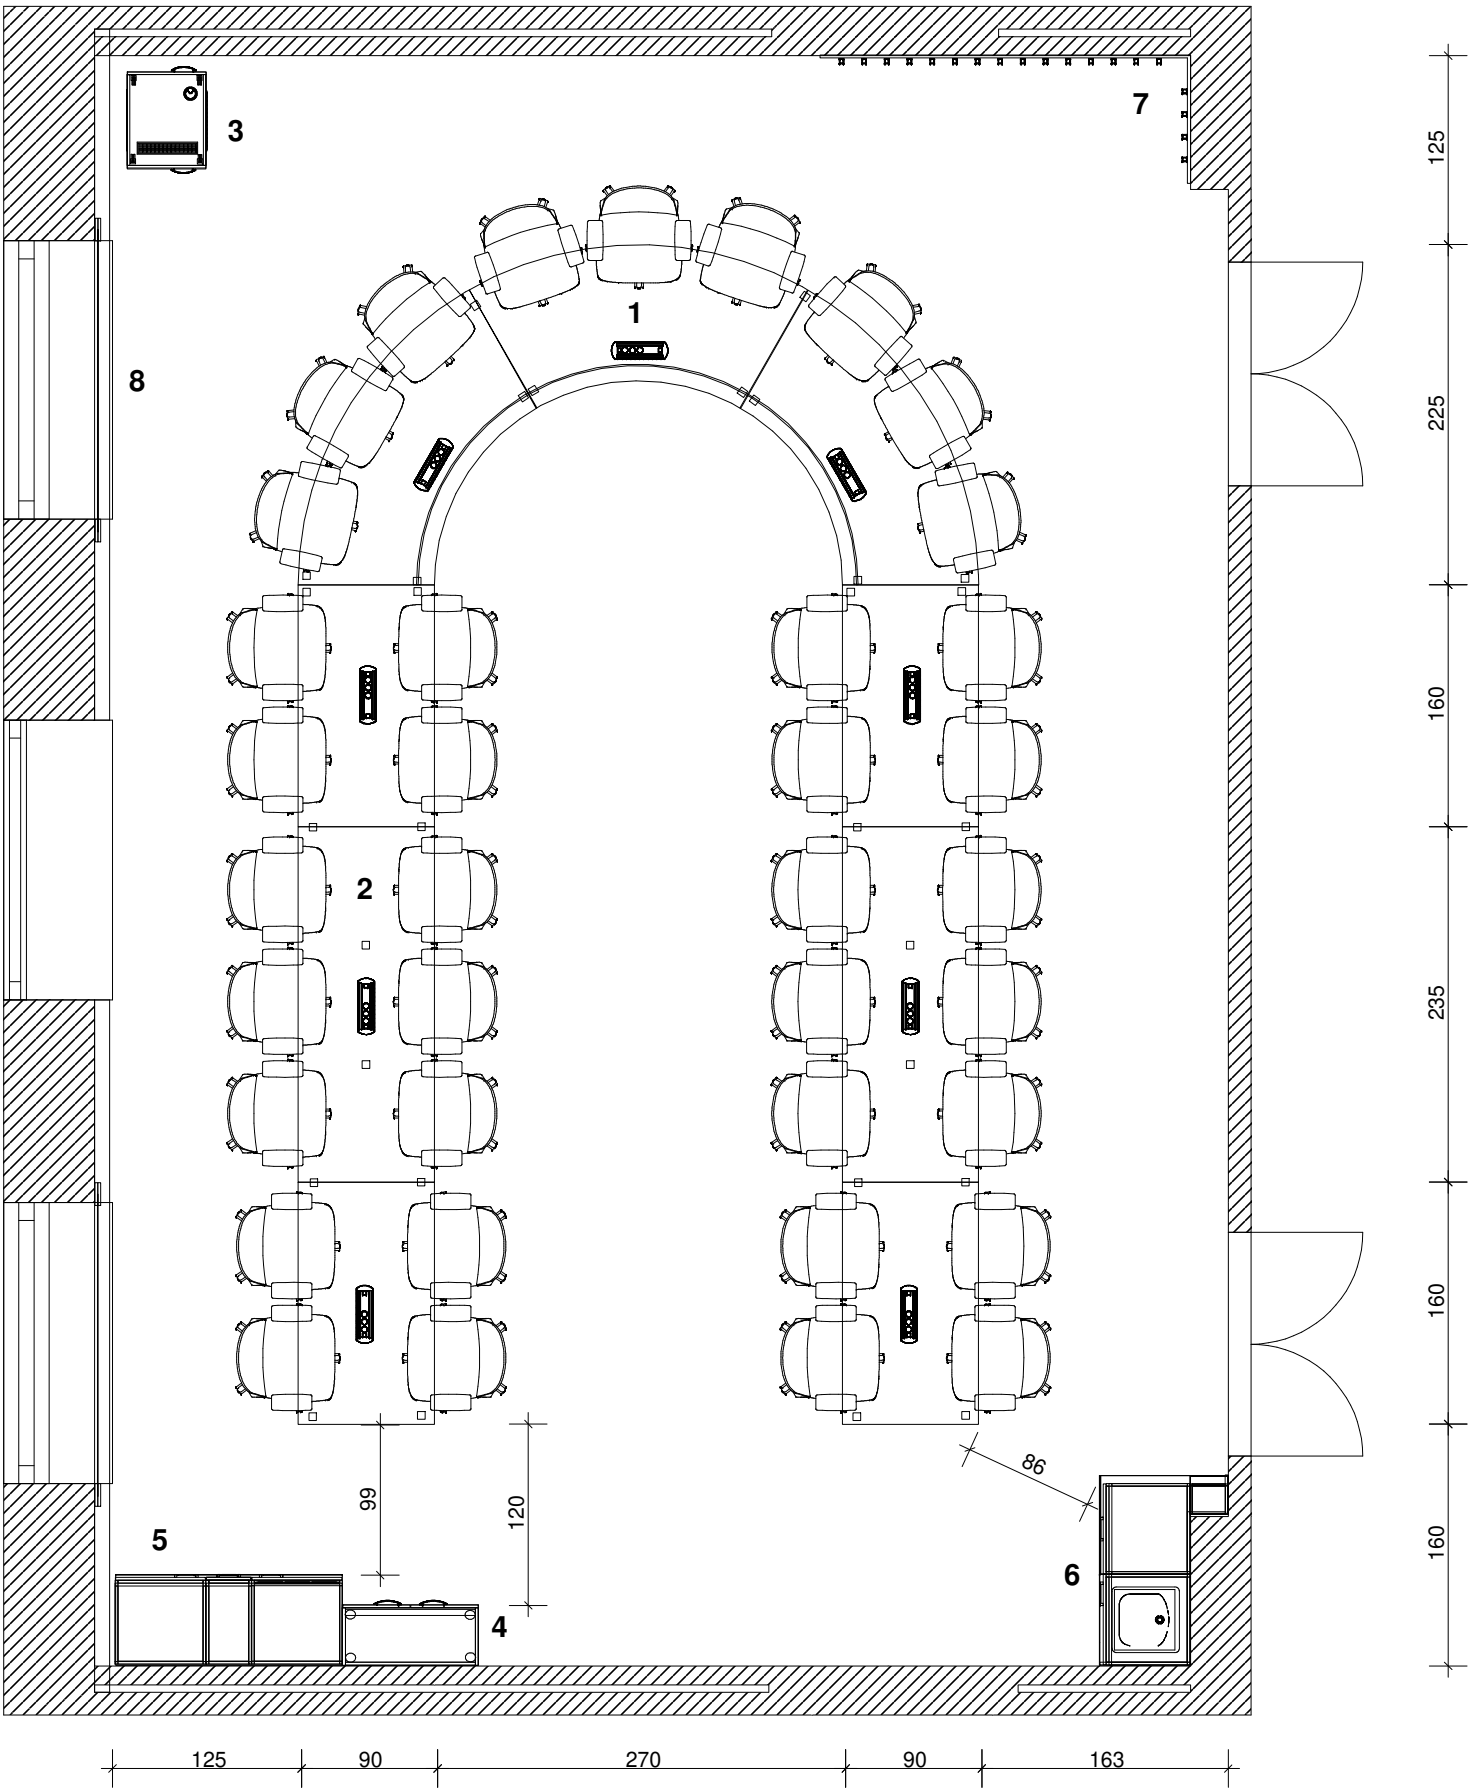

JIHOMORAVSKÝ KRAJ

Žerotínovo nám. 3, 601 82 Brno



MÍSTNOST 240 zasedací místnost