ŘEZ 9-9

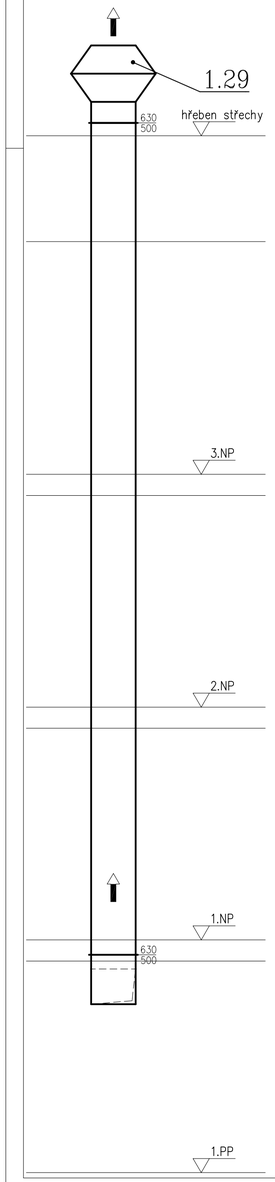

ŘEZ 3-3

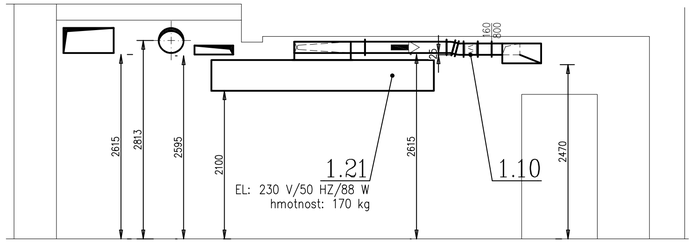

ŘEZ 6-6

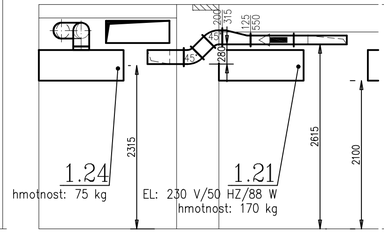

ŘEZ 4-4

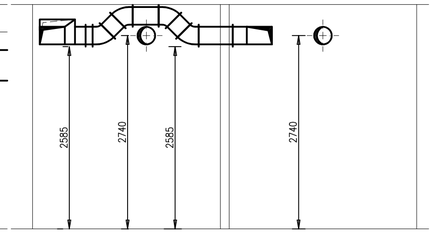

ŘEZ 8-8

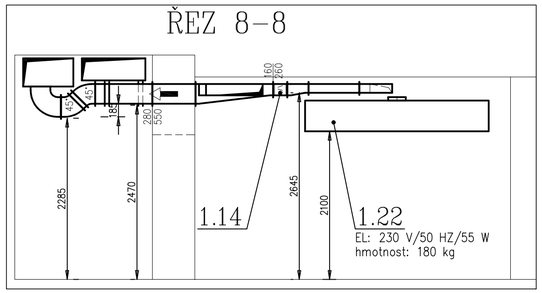

ŘEZ 5-5

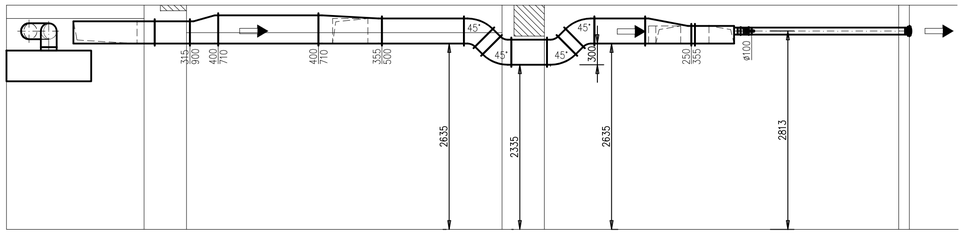

ŘEZ 7-7

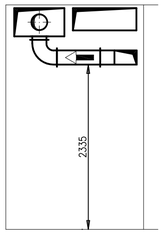

ŘEZ 2-2

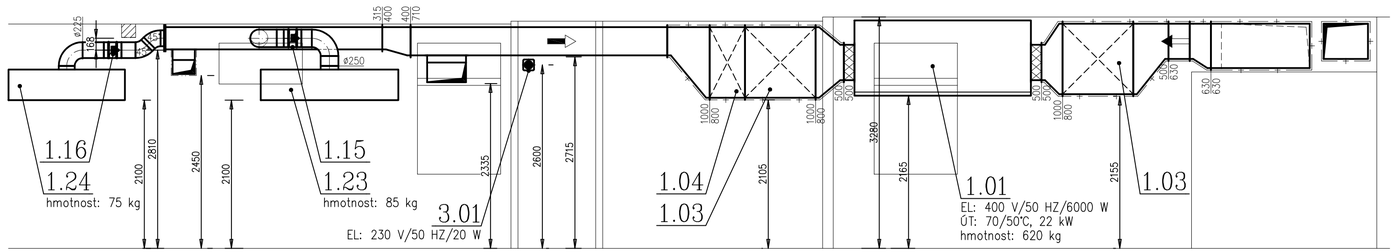

ŘEZ 1-1

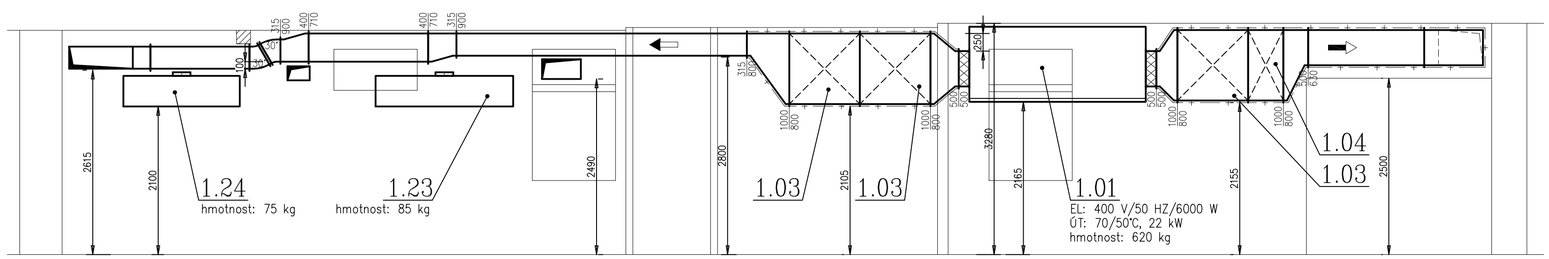

Legenda/Legend:

- směr přívodního vzduchu
- směr odpadního vzduchu
- směr cirkulačního vzduchu
- kruhové potrubí SPIRO
- čtyřhranné potrubí
- flexo potrubí (ALUVAC apod.)
- předizolované Cu potrubí
- prostup přes stěnu/střechu
- potrubní radiální ventilátor
- regulační klapka do kruhového potrubí
- zpětná klapka
- odtahový/přívodní ventil
- přívodní/odtahová vyúst
- vyústka na kruhové/čtyřhranné potrubí
- venkovní kondenzační jednotka
- vnitřní kazetová jednotka
- tepelná izolace vata 80 mm
- tepelná izolace vata 50 mm
- stoupačka nahoru/dolu
- množství přiváděného vzduchu [m3/h]
- množství odtahovaného vzduchu [m3/h]

Je nutné před započetím prací přeměřit všechny rozměry potrubí, zda skutečnost odpovídá projektu a pokud ne přizpůsobyt se těmto skutečnostem;
poloha všech potrubních rozvodů a elementů předepsaných tímto projektem bude podle určujících kót; není-li přesná poloha popsána kótami, tak bude odpovídat poloze dané výkresovou dokumentací s přesností odpovídající měřítku výkresu v řádech mm (např. pro měřítko 1:100 s přesností 100 mm);
vzt potrubí bude zavěšeno na atestovaných závěsech s max. roztečí 3 metry (nepočítá se zatížením od ostatních profesí);
dveře budou vybveny dveřní mřížkou s čistou aerodynamickou plochou 0,03 m2, která bude dodávkou stavby;
součástí dokumentace je technická zpráva a výkaz výměr

INVESTOR	SŠ a ZŠ Tišnov, příspěvková organizace náměstí Míru 22, 666 25 Tišnov	GENERÁLNÍ PROJEKTANT CERGO ENERGY s.r.o. Horní Lhota 127 678 01 Blansko IČ: 032 429 19	
PROJEKT	Řešení havarijního stavu školní kuchyně	CERGOENERGY STUDIE A PROJEKCE TZB projekce@cergo.cz	
		ZAKÁZKA ČÍSLO	245Z001
PROFESE - UCELENÁ ČÁST	D.1.4.2 VZDUCHOTECHNIKA A CHLAZENÍ	PROJEKTANT UCELENÉ ČÁSTI	
STUPEŇ DOKUMENTACE :	DOKUMENTACE PRO PROVEDENÍ STAVBY	Ing. David Pavlas Vodova 111 612 00 Brno IČ: 87841614 info@klima-projekt.cz	KLIMA PROJEKT
ZODPOVĚDNÝ PROJEKTANT:	Ing. David Pavlas		
KONTROLOVAL :	Ing. David Pavlas		
VYPRACOVAL :	Ing. David Pavlas		
NÁZEV VÝKRESU :	Půdorys 1.NP		

ČÍSLO DOKUMENTU	MĚŘÍTKO	REVIZE	DATUM	PARÉ Č.
03	1:50	00	2024-01	