


PÜDORYS

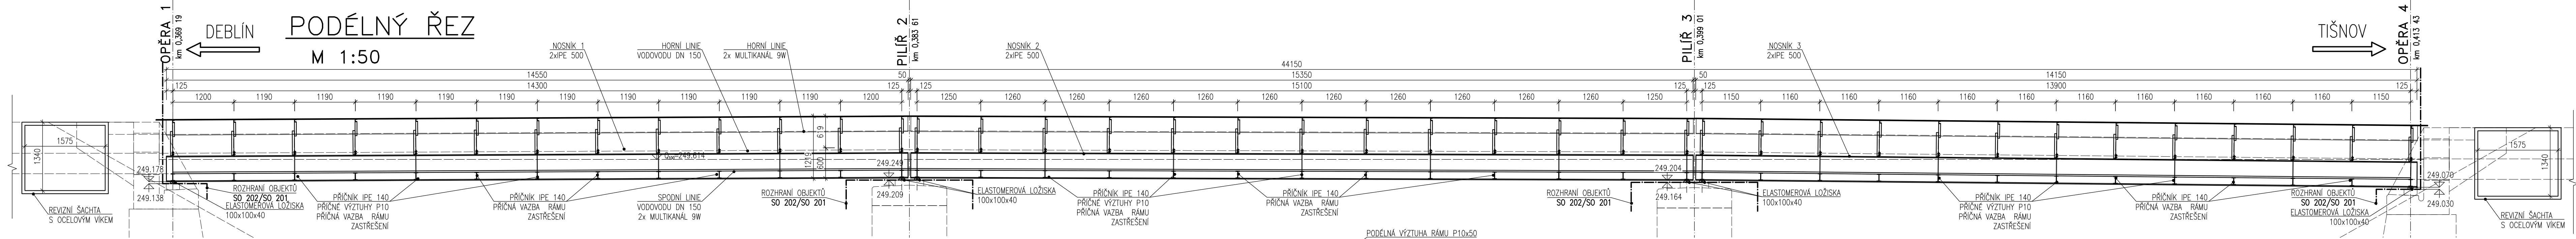

M 1:20



- 1) ROZESTUPY PLATÍ PRO NOSNÍK 1/NOSNÍK 2/NOSNÍK 3; U OPĚROVÝCH PŘÍČNIKŮ ROZESTUP MODIFIKOVANÝ
- 2) ROZESTUPY PLATÍ PRO NOSNÍK 1/NOSNÍK 2/NOSNÍK 3; U OPĚROVÝCH PŘÍČNIKŮ MODIFIKOVANÝ
LICHE PŘÍČNÍKY MAJÍ VÝZTUHU NA CELOU VÝŠKU IPE 500,
SUDÉ PŘÍČNÍKY MAJÍ POUZE NÍZKOU VÝZTUHU PRO PŘIPOJENÍ PŘÍČNIKU
- 3) VIZ OBJEKTY SO 402, SO 403 A SO 404
- 4) ROZMĚRY LOŽISEK JSOU PŘEDBĚŽNĚ A BUDOU UPŘESNĚNÝ V RDS
DLE DODAVATELE LOŽISEK.

Duševní a průmyslové vlastnictví

PIS PECHAL, s.r.o.

Veškerá práva vyhrazena
Postoupení třetím osobám není dovoleno

Výškový systém: Bpv
Souřadnicový systém: S – JTSK

ZMĚNA		DATUM		PROVEDL		PODPIS	
HIP		ZODP. PROJEKTANT		VYPRACOVAL		KONTROLOVAL	
ING. JIŘÍ KRAKOVÍČ		ING. JOUŘIČEK KONČENÝ		ING. MIROSLAV LOUČKA		ING. ANTONÍN PECHAL, CSc.	
OBJEDNATEL		Správa a údržba silnic Jihomoravského kraje příspěvková organizace kraje					
STAVBA		II/379 Tišnov, most 379-005					
ČÁST		D. DOKUMENTACE OBJEKTŮ					
OBJEKT		SO 202 – LÁVKA PRO IS					
PŘÍLOHA		PŘEHLEDNÝ VÝKRES					

PIS PECHAL, s.r.o.
 Projektové a inženýrské služby
 602 00 BRNO, Lidická 42
 tel: 731 482 865, 513 030 460, e-mail: pis@pechal.cz

DATUM PROSINEC 2022 KRAJ JIHMORAVSKÝ

STUPEŇ PPDS KRES BRNO VENKOV

ČÍS.ZAK. P2/003/27 OBEC TIŠNOV

MÉRITKO 1:50,1:20 FORMÁT 6x4

ČÍS.PŘÍLOHY ČÍS.PARÉ

02