



Duševní a průmyslové vlastnictví

PIS PECHAL, s.r.o.


Veškerá práva vyhrazena
Postoupení třetím osobám není dovoleno

ZMĚNA	DATUM			PROVEDL	PODPIS
HIP	ZOD. PROJEKTANT	VYPRACOVAL	KONTROLOVAL	PIS PECHAL, s.r.o. Projektové a inženýrské služby 602 00 BRNO, Lidická 42 tel: 731 482 865, 545 213 466, e-mail: pis@pechal.cz	
ING. JAN KRAKOVÍČ	ING. JAN ZÁŘECKÝ	ING. JAN ZÁŘECKÝ	ING. ANTONÍN PECHAL, CSc.		
OBJEDNATEL Správa a údržba silnic Jihomoravského kraje příspěvková organizace kraje				DATUM PROSINEC 2022	KRAJ JIHMORAVSKÝ
STAVBA II/379 Tišnov, most 379–005				STUPEŇ PDPS	OKRES BRNO VENKOV
ČÁST D. DOKUMENTACE OBJEKTŮ				ČÍS.ZAK. P2/003/27	OBEC TIŠNOV
OBJEKT SO 401 – VEŘEJNÉ OSVĚTLENÍ				MĚŘÍTKO	FORMÁT
PŘÍLOHA SESTAVA STOŽÁRŮ				ČÍS.PŘÍLOHY	ČÍS.PARÉ
				02.4	


NOVÉ STOŽÁRY MIMO MOST – 1061,1062

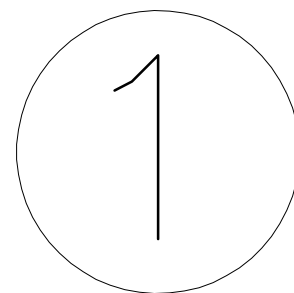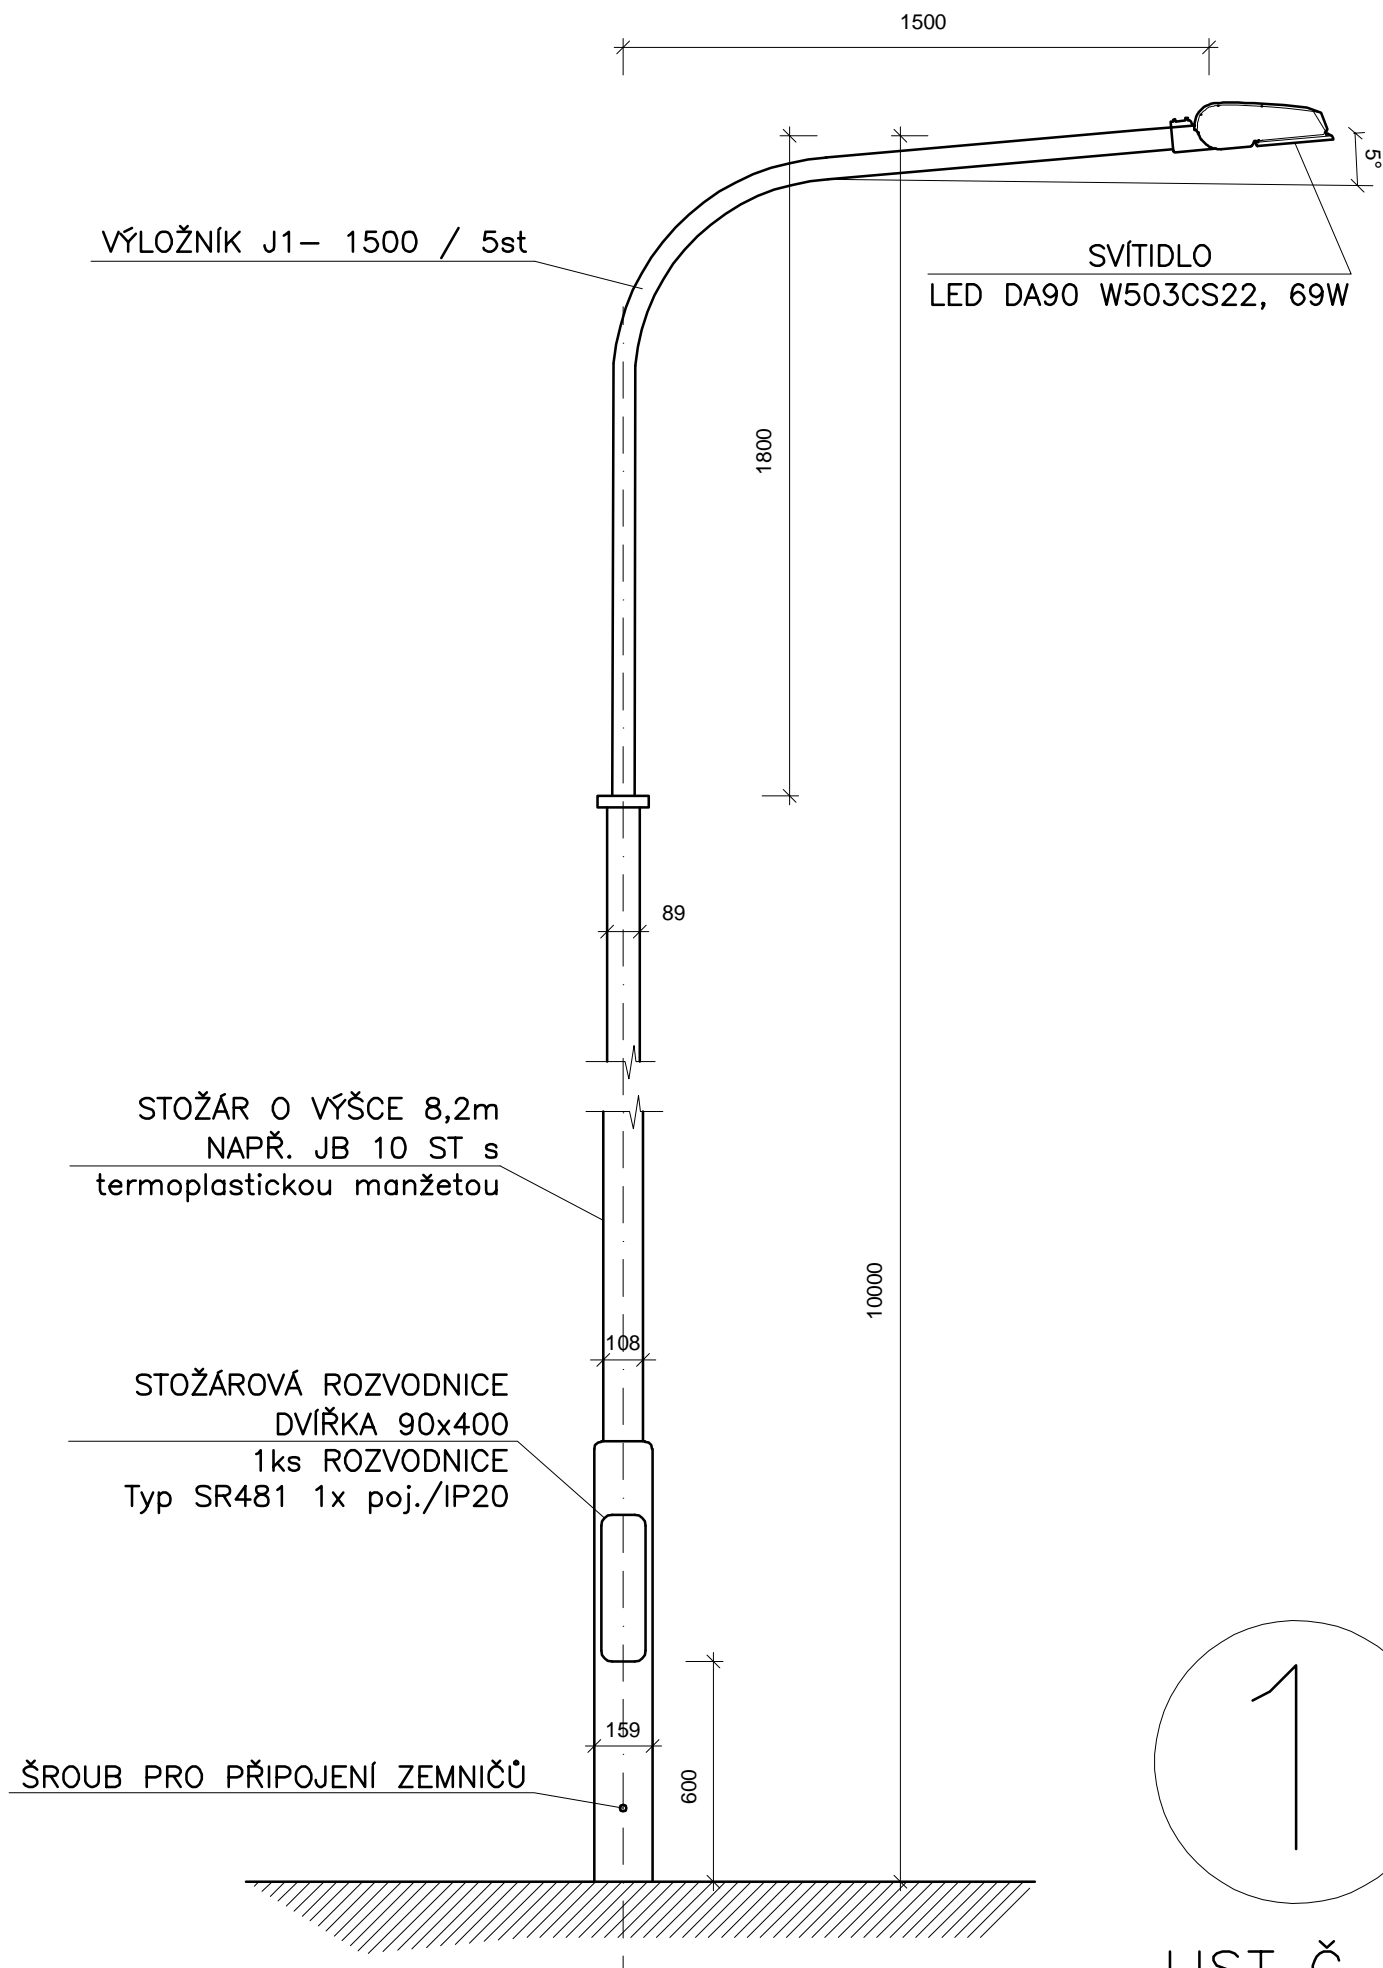

STOŽÁR NA MOSTĚ – 1039

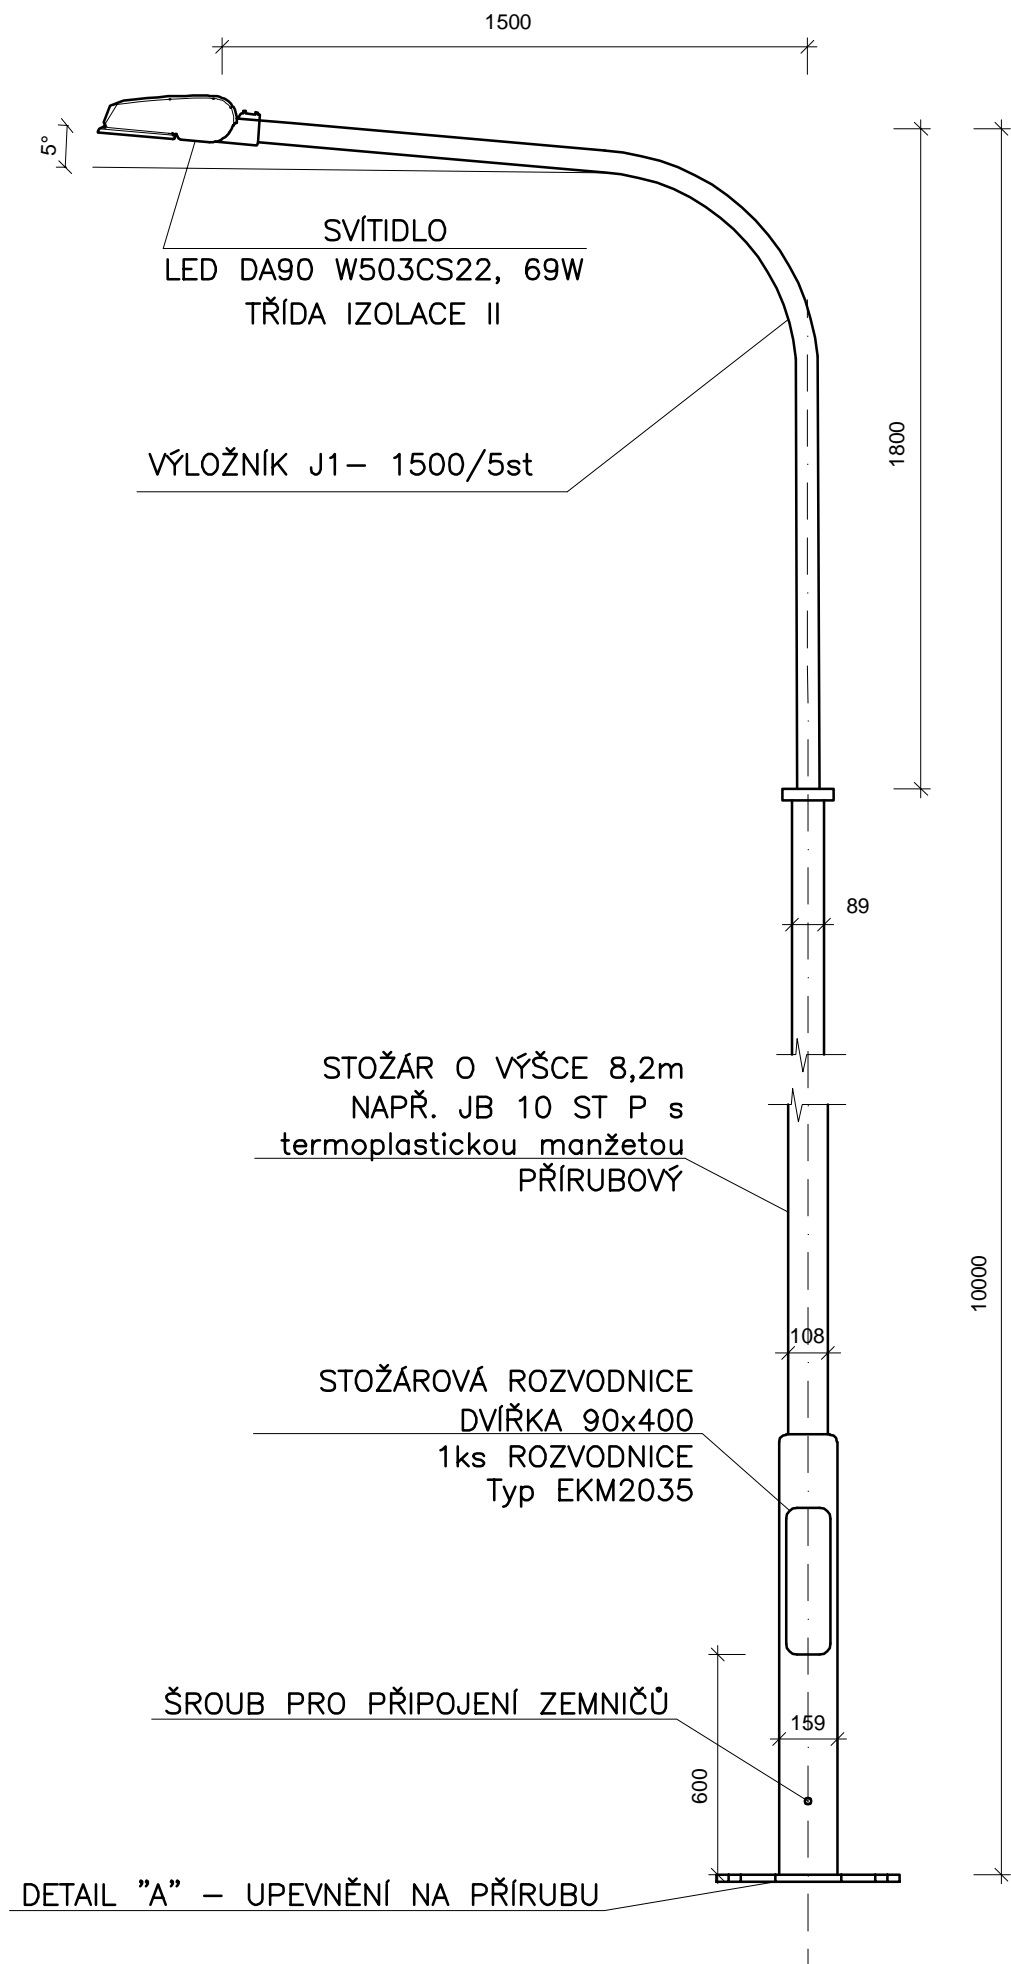

DETAIL "A" UPEVNĚNÍ STOŽÁRU 1039 NA MOSTĚ

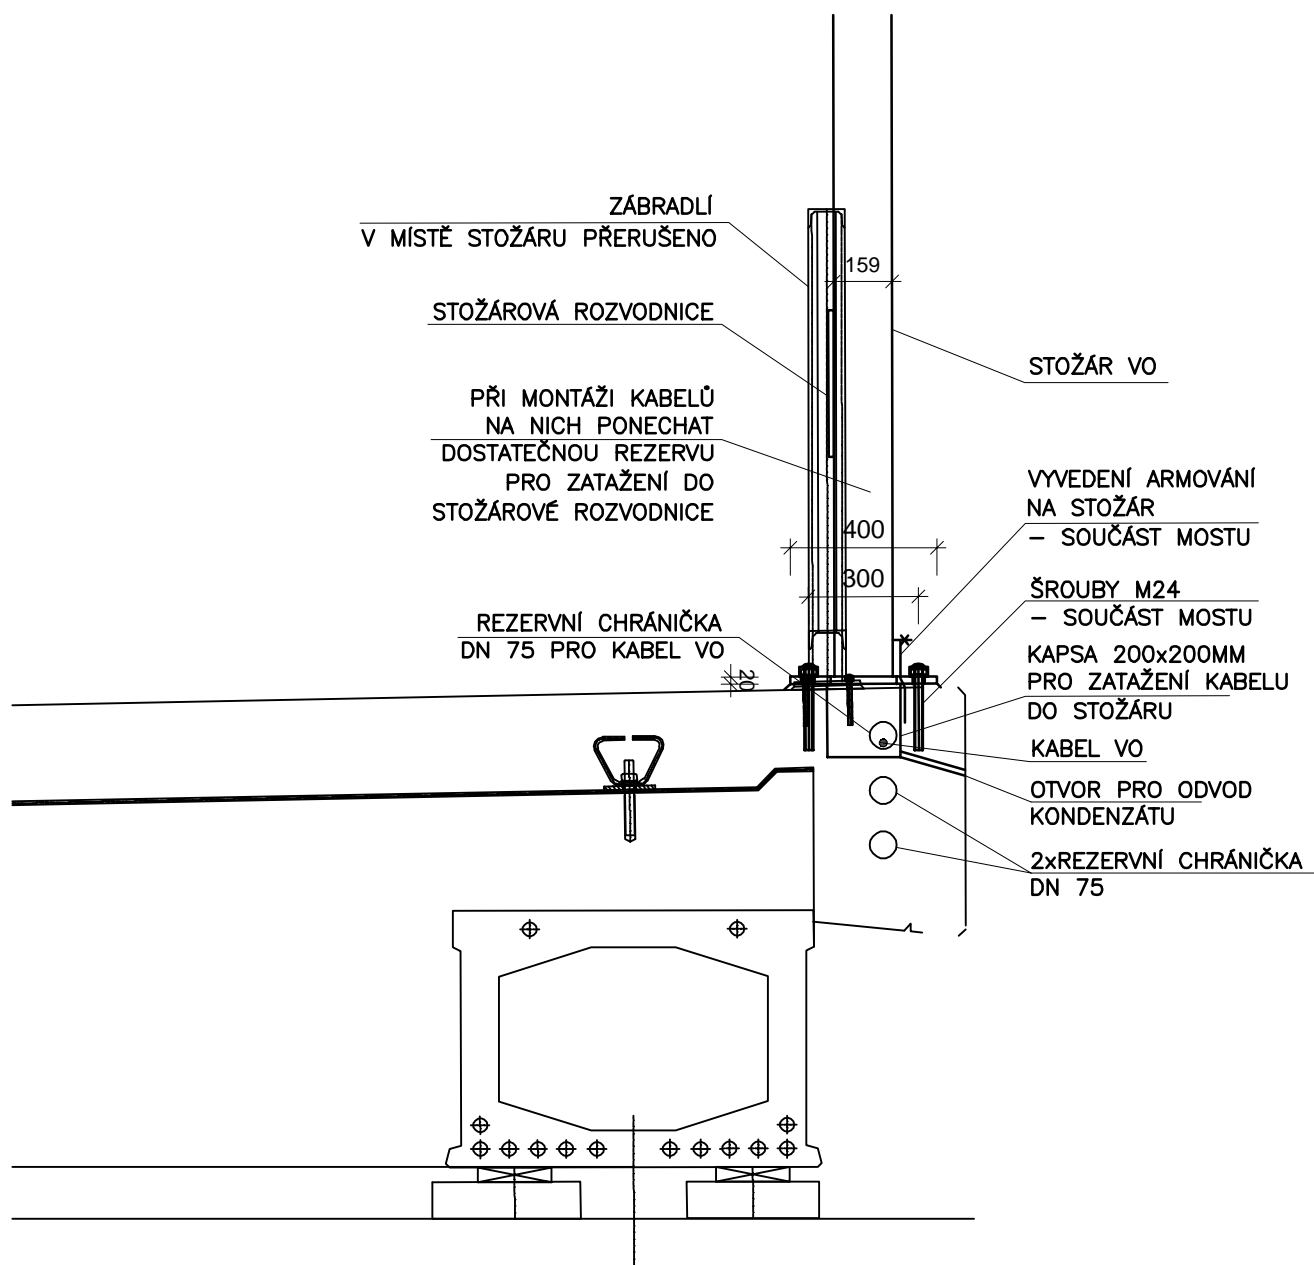

DETAIL PŘÍRUBY OSVĚTLOVACÍHO STOŽÁRU
S VYZNAČENÝMI OTVORY

