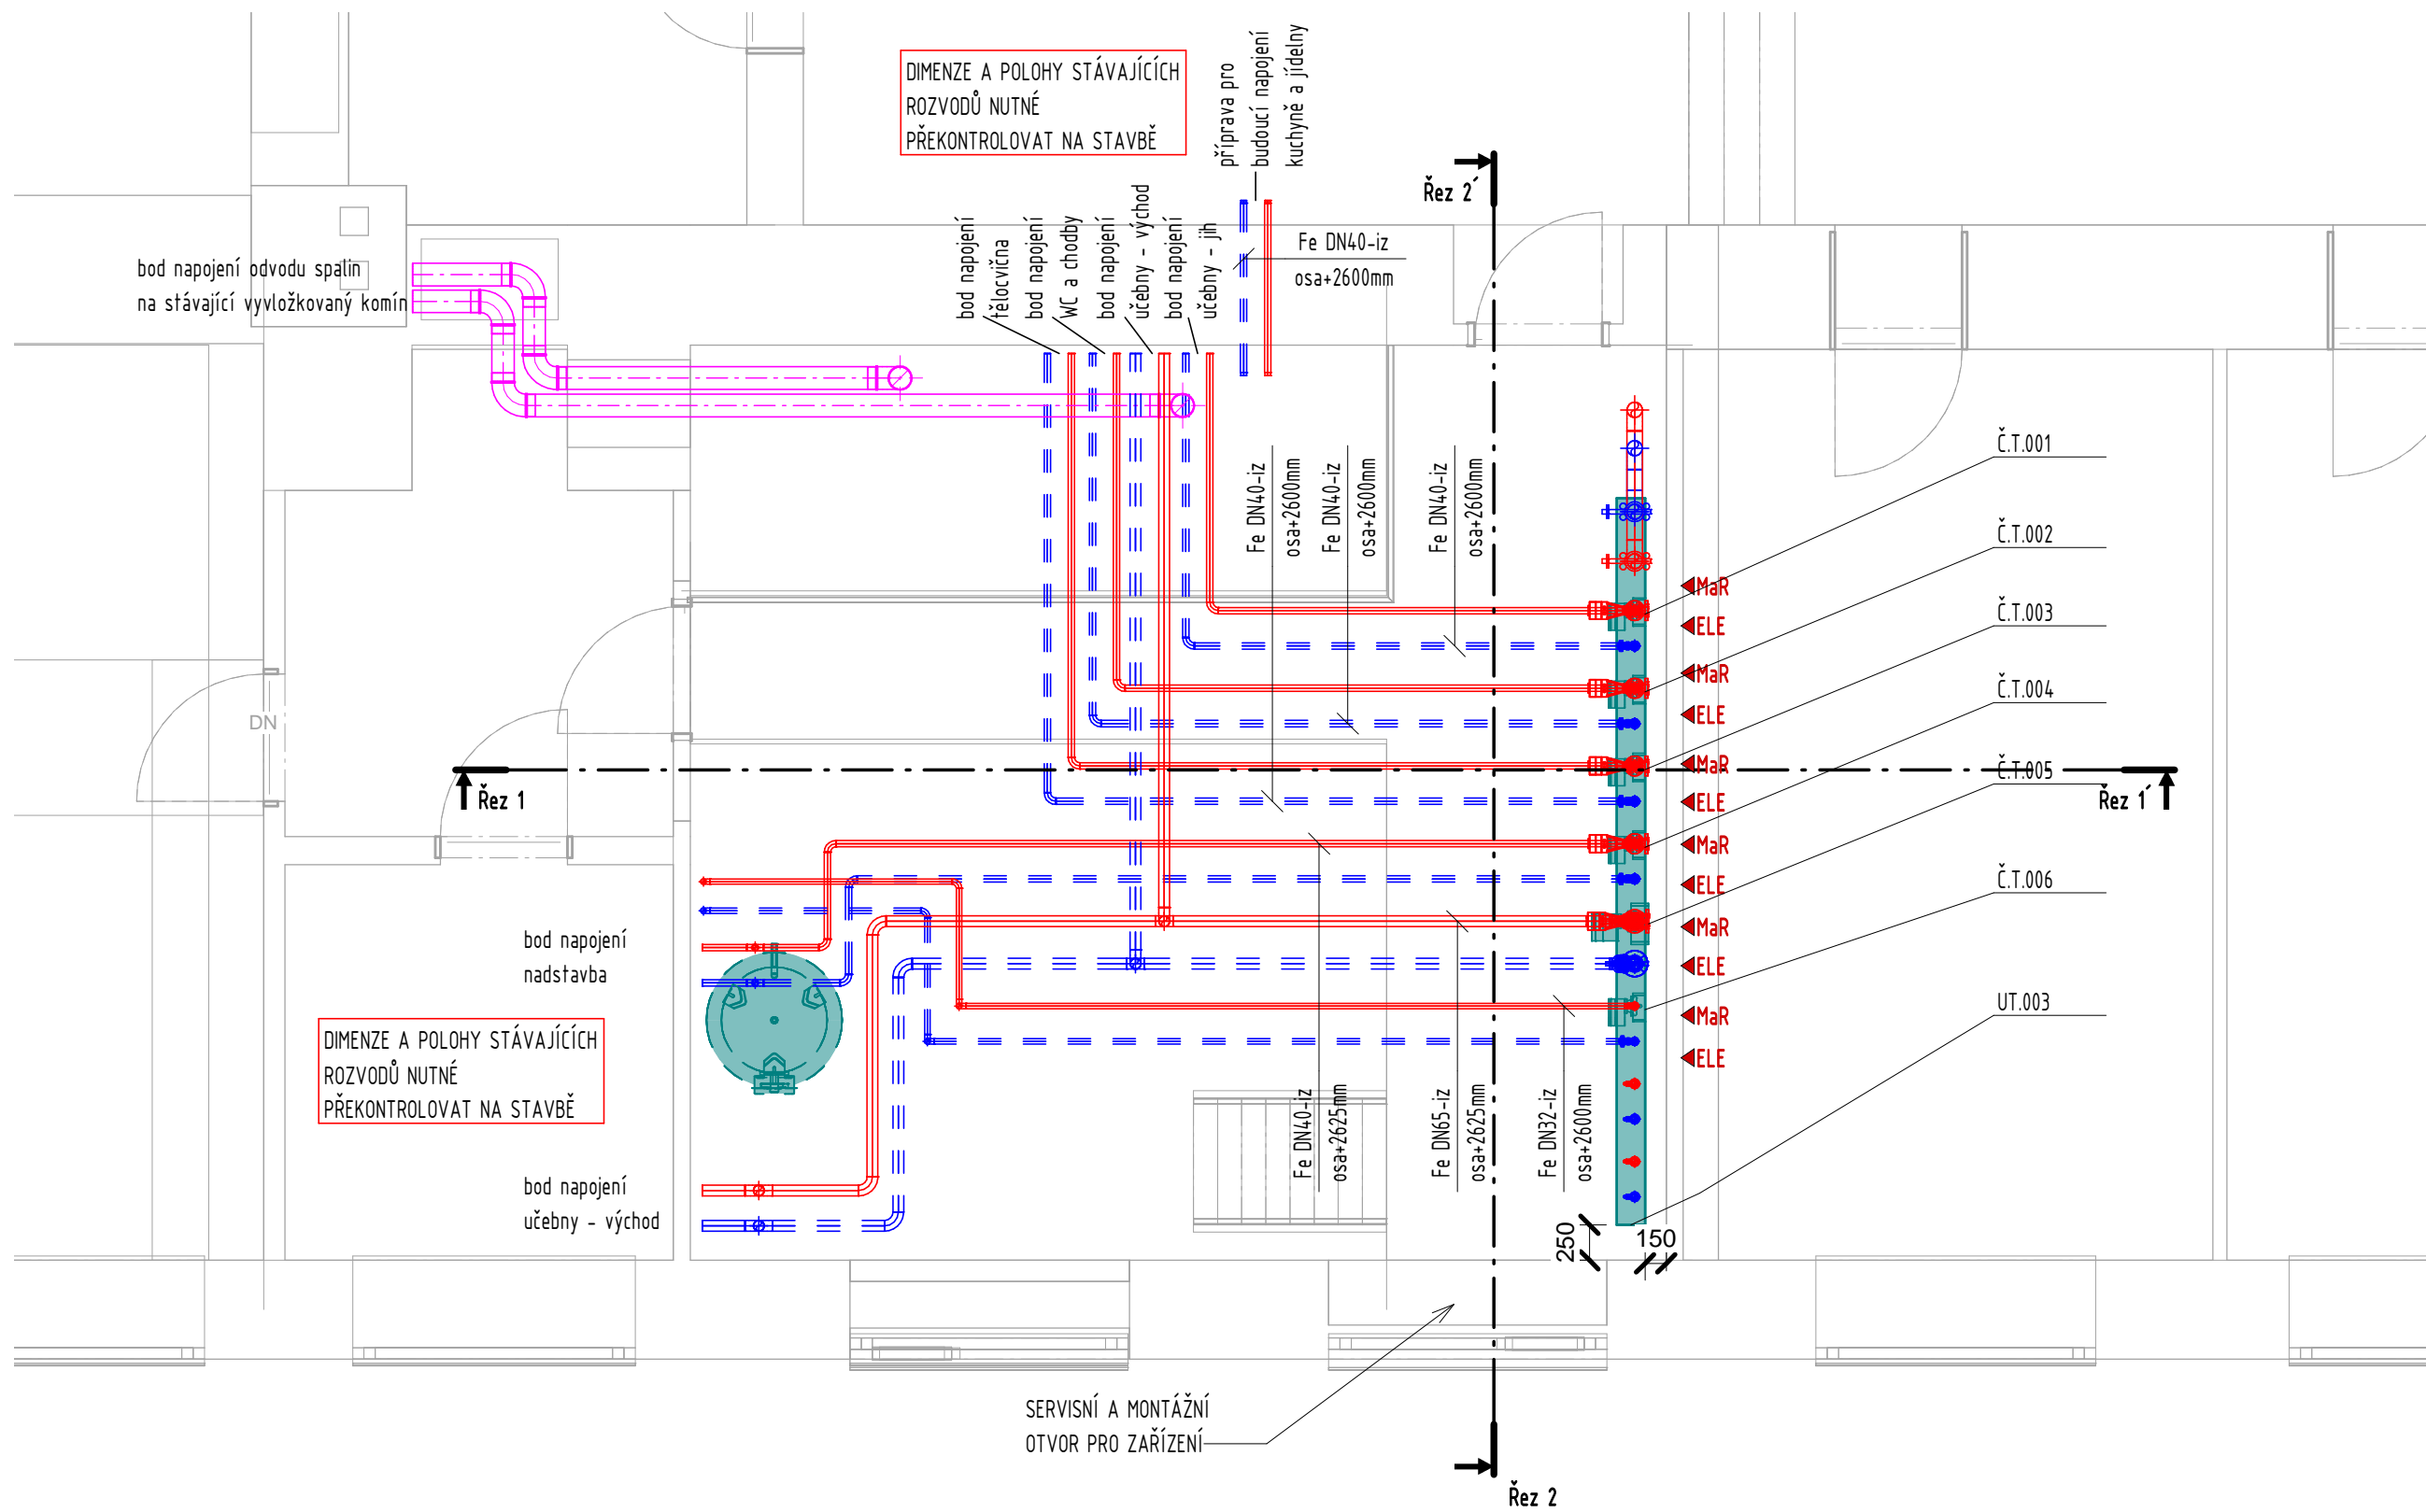





PŪDORYS 1.PP -3,450 m

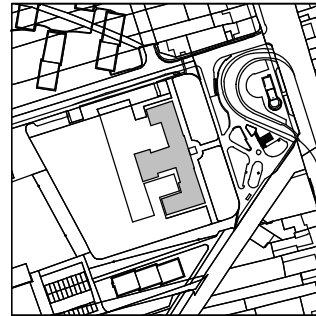
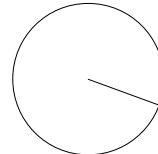




## LEGENDA VYTÁPĚNÍ

	TOPNÁ VODA - PŘÍVOD - 75°C
	TOPNÁ VODA - ZPÁTEČKA - 55°C
	ODVOD SPALIN
Fe DN32-iz	ČERNÁ OCEL, DIMENZE VČ. IZOLACE

## POZNÁMKA

PŘED ZAHÁJENÍM PRACÍ NUTNÁ KONTROLA DIMENZÍ A POLOHY  
STÁVAJÍCÍCH ROZVODŮ ZDA ODPOVÍDAJÍ PROJEKTOVÉ DOKUMENTACI

<div>Revize</div>		<div>Schéma</div> 	<div>Paré</div>	<div>Severka</div> 
<div>Investor</div> <div>GYMNÁZIUM BRNO-ŘEČKOVICE, PŘÍSPĚVKOVÁ ORGANIZACE</div> <div>Kontaktní osoba investora</div> <div>GYMNÁZIUM BRNO-ŘEČKOVICE- RNDr. Peter Krupka, Ph.D.</div>		<div>Adresa investora</div> <div>UL. TEREZY NOVÁKOVÉ 936/2, 621 00 BRNO-ŘEČKOVICE</div> <div>IČ: 48 51 35 12</div> <div>DIČ: -</div> <div>DS: -</div>	<div>S-JTSK</div> <div>0,000 =289,040 m n.n.Bpv</div>	
<div>Generální projektant</div> <div>A PLUS a.s.</div> <div>Hlavní inženýr projektu</div> <div>VÍT MOLER</div> <div>Zástupce hlavního inženýra projektu</div> <div>TOMÁŠ ZELINKA</div>		<div>Adresa generálního projektanta</div> <div>ČESKÁ 154/12, 602 00, BRNO</div> <div>E.: info@aplus.cz</div> <div>Tel.: +420 542 210 101</div> <div>IČ: 26236419</div> <div>DIČ: CZ26236419</div> <div>DS: afhm2t8</div>		
<div>Projektant části PD</div> <div>AZ KLIMA a.s.</div> <div>Zodpovědný projektant</div> <div>Ing. Josef Novák</div> <div>Vypracoval</div> <div>Ing. Viktor Šulc</div>		<div>Adresa projektanta části PD</div> <div>TUŘANKA 115a, 627 00, BRNO</div> <div>E.: azklima@azklima.com</div> <div>Tel.: +420 544 500 811</div> <div>IČ: 247 72 631</div> <div>DIČ: CZ247 72 631</div>		
<div>Název stavby</div> <div>GYREC-MODERNIZACE KOTELNY</div> <div>Stupeň</div> <div>DOKUMENTACE PRO PROVÁDĚNÍ STAVBY</div> <div>Název stavebního objektu</div> <div>GYREC</div> <div>Část</div> <div>Vytápění</div> <div>Název výkresu</div> <div>PŮDORYS 1PP -3,450</div> <div>Zakázkové číslo</div> <div>3259</div> <div>Datum</div> <div>2023-05</div> <div>Měřítko</div> <div>1 : 50</div>	<div>Stavba</div> <div>GYREC</div> <div>Stupeň</div> <div>DPS</div> <div>Číslo PS-SO</div> <div>SO.101</div> <div>Označení části</div> <div>D.1.4.4</div> <div>Číslo výkresu</div> <div>006</div> <div>Revize</div> <div>00</div>	