


PŮDORYS 1.PP -5,450 m

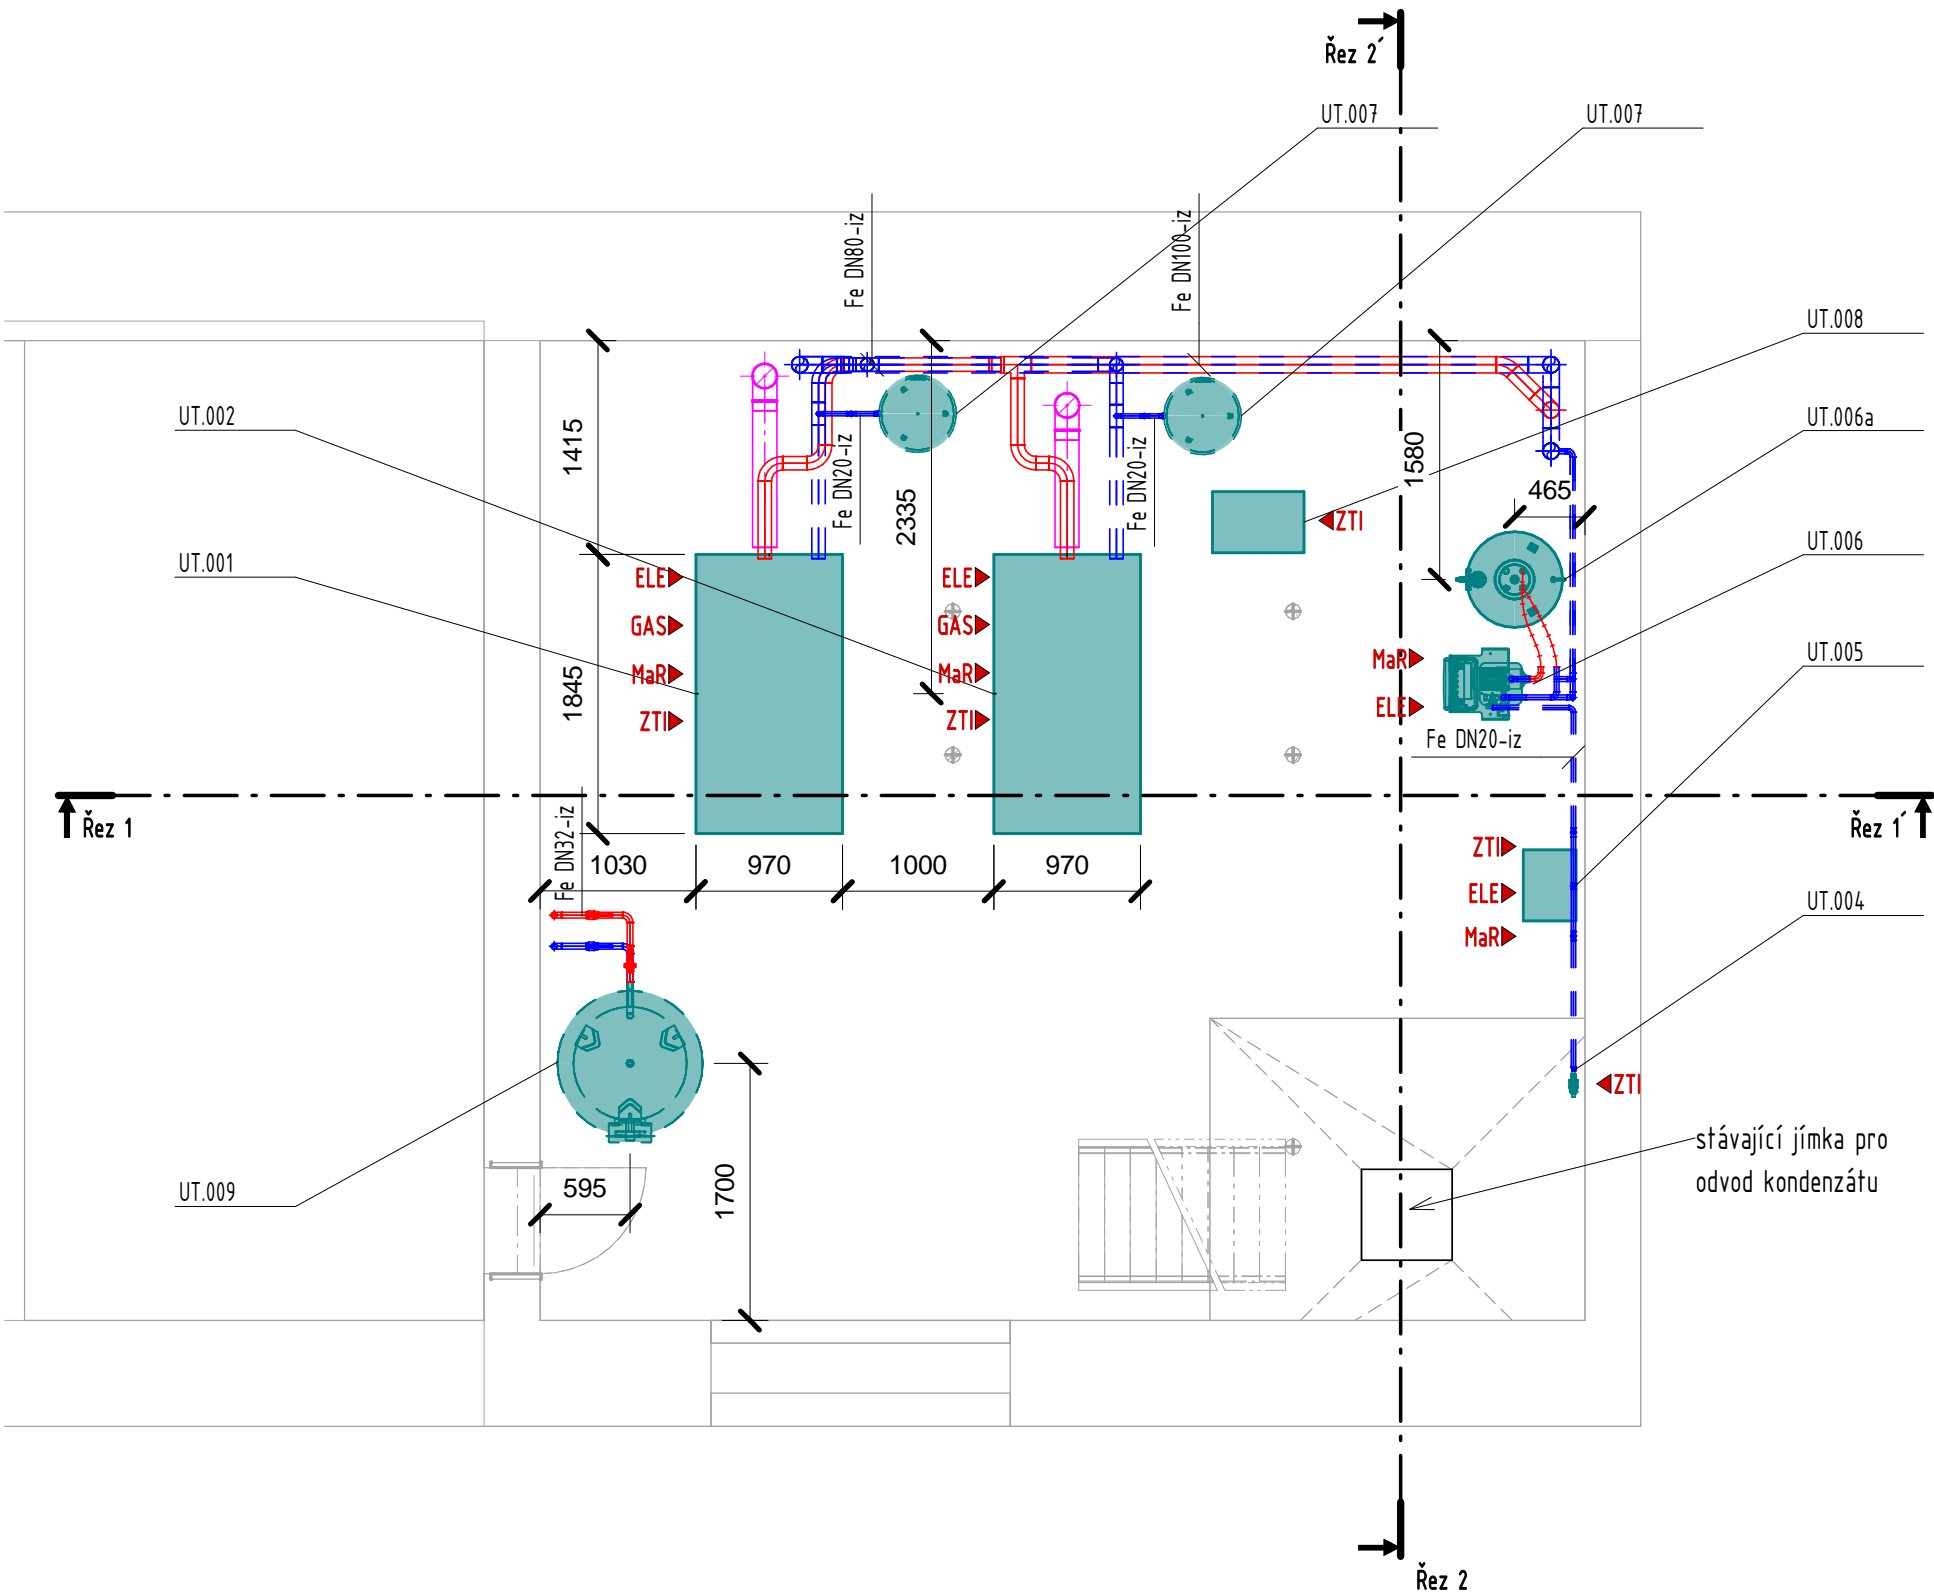

LEGENDA VYTÁPĚNÍ

- TOPNÁ VODA - PŘÍVOD - 75°C
- TOPNÁ VODA - ZPÁTEČKA - 55°C
- ODVOD SPALIN
- Fe DN32-iz
- ČERNÁ OCEL, DIMENZE VČ. IZOLACE

POZNÁMKA

PŘED ZAHÁJENÍM PRACÍ NUTNÁ KONTROLA DIMENZÍ A POLOHY STÁVAJÍCÍCH ROZVODŮ ZDA ODPOVÍDAJÍ PROJEKTOVÉ DOKUMENTACI

<div>Revize</div> <table><tr><td></td><td></</td></tr></table>	</
	</	