




PŮDORYS 1.PP

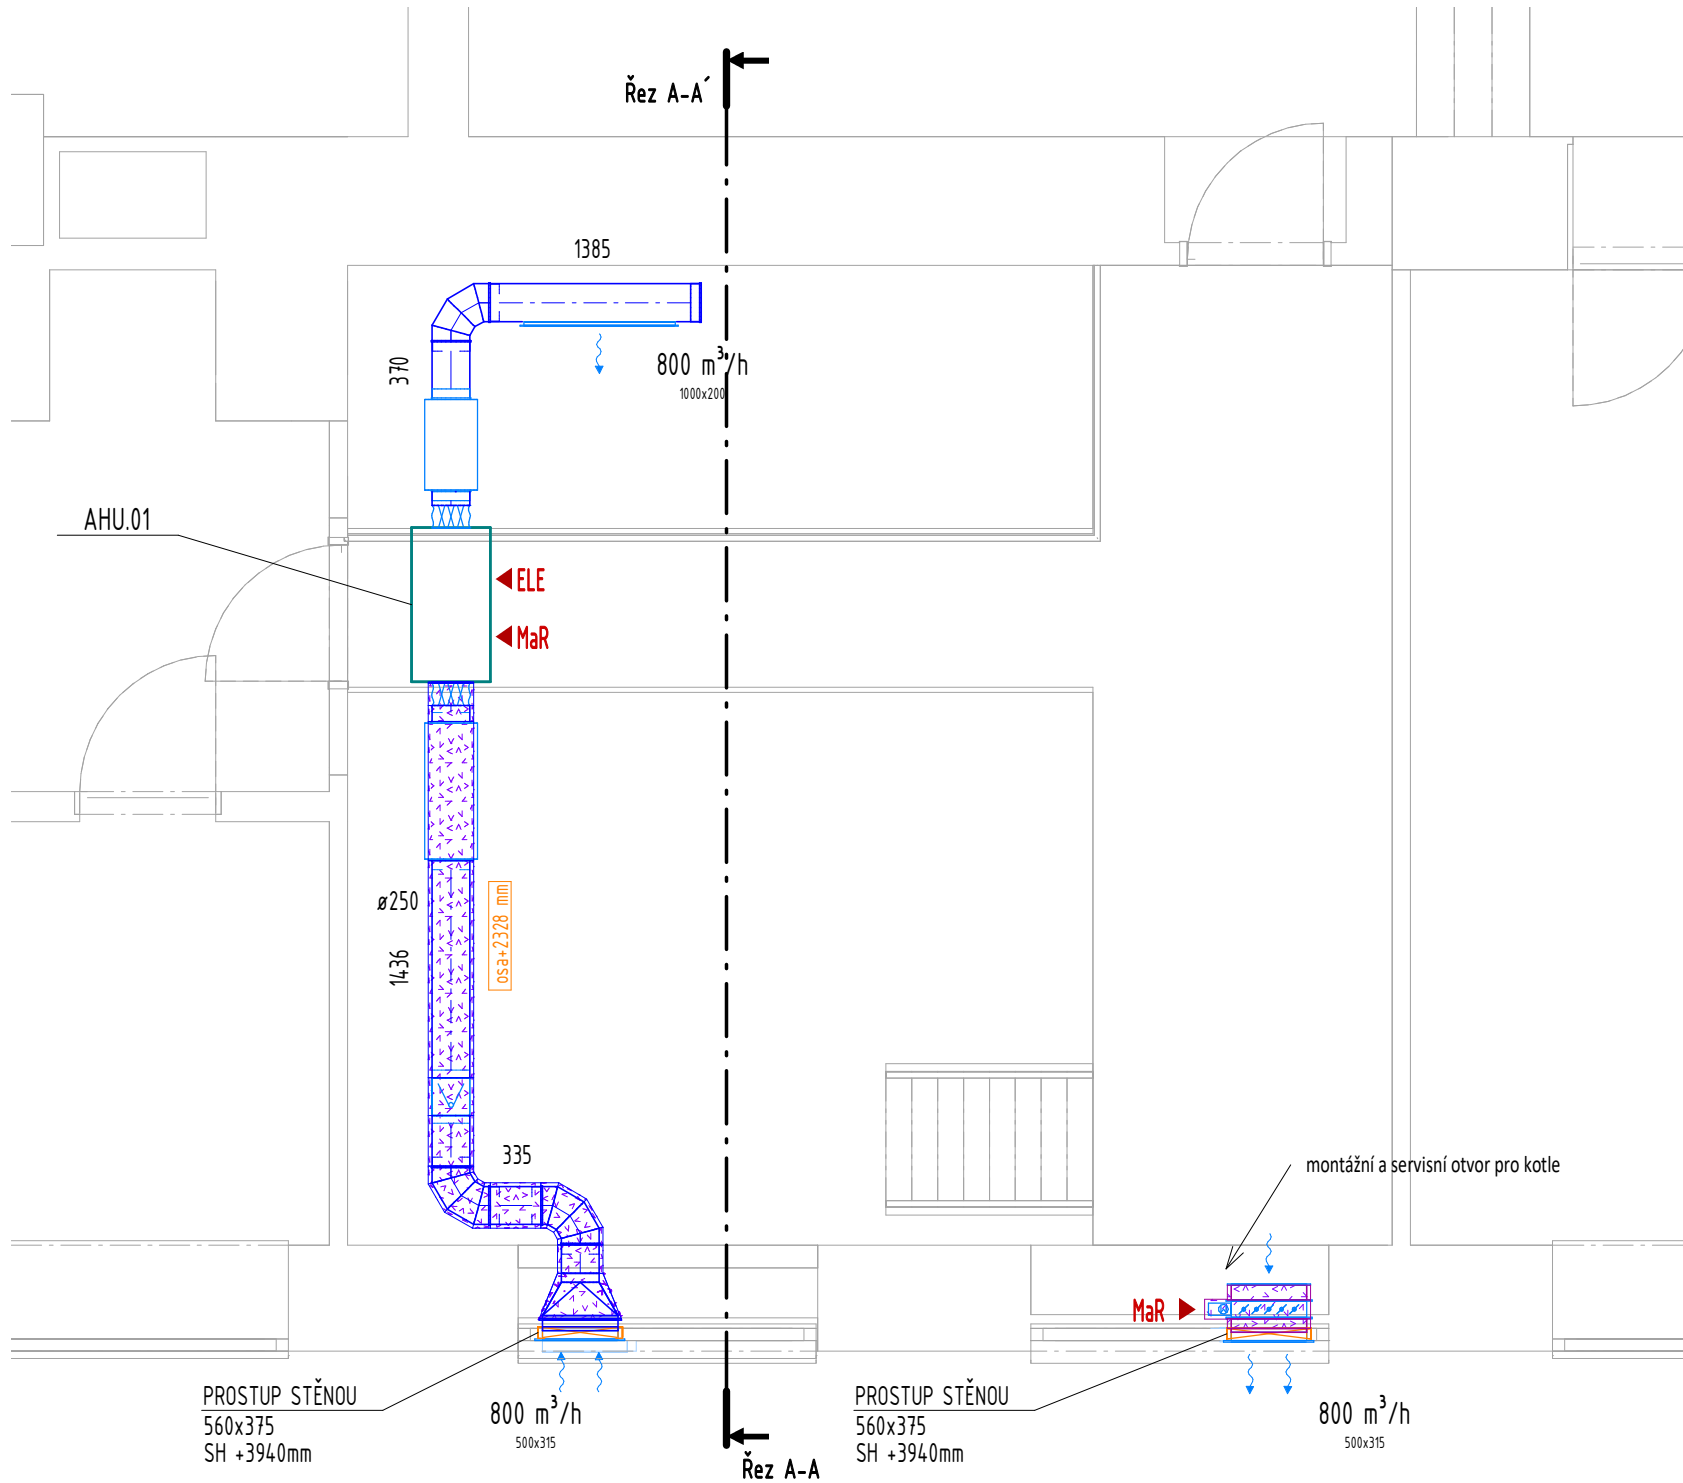

ŘEZ A-A'

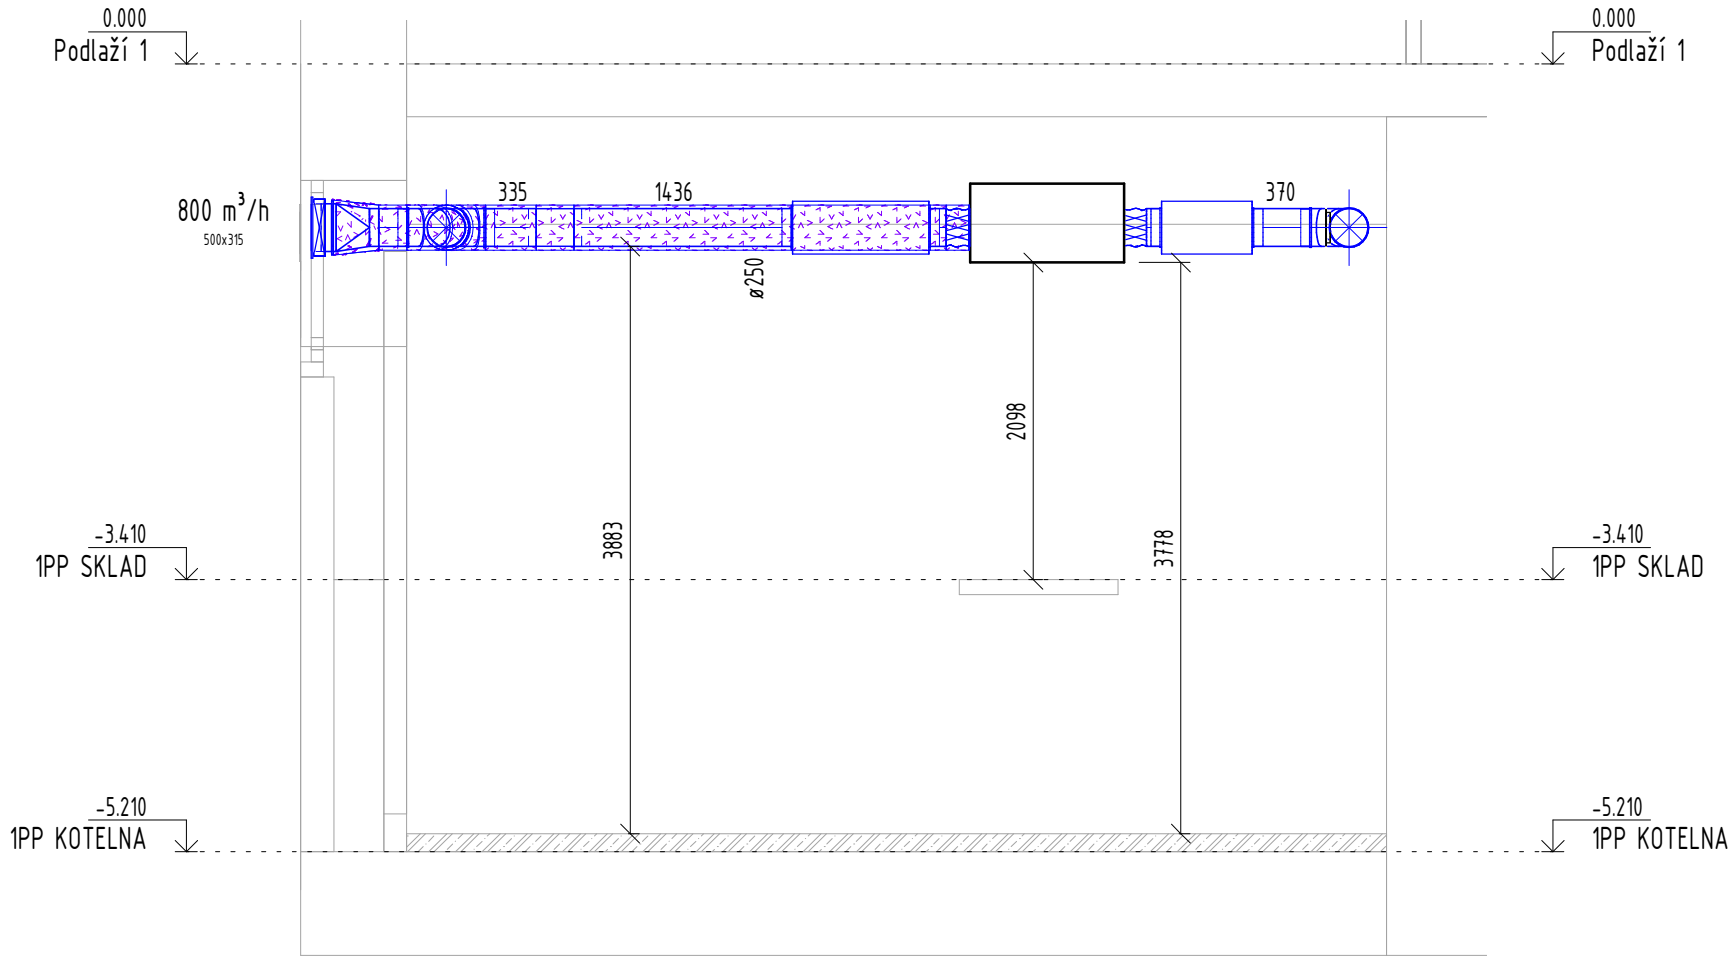


LEGENDA VZT POTRUBÍ

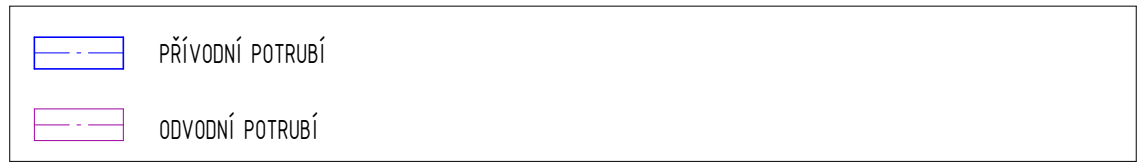

LEGENDA IZOLACÍ



LEGENDA VZDUCHOTECHNIKY

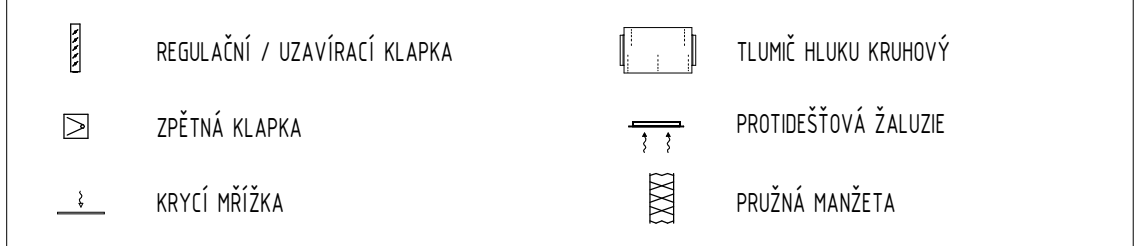

LEGENDA ZNAČENÍ



POZNÁMKY

- TEPELNÉ IZOLACE POTRUBÍ PROVÉST PRECIZNĚ S PAROTĚSNÝMI SPOJI A DOTÁHNOUT AŽ K PLÁŠTI ZAŘÍZENÍ
- VŠECHNY ODOBOČKY A ROZBOČKY BUDOU VYBAVENY REGULAČNÍMI A NÁBĚHOVÝMI PLECHY
- VEŠKERÉ NAPOJOVACÍ ROZMĚRY ELEMENTŮ VZT OVĚŘIT PŘED ZAPOČETÍM MONTÁŽÍ
- PŘI INSTALACI ZAŘÍZENÍ NUTNO DODRŽOVAT POŽADAVKY A MONTÁŽNÍ POKYNY VÝROBCE ZAŘÍZENÍ
- VEŠKERÉ ZMĚNY KONZULTOVAT S PROJEKTANTEM VZT

<div>Revize</div> <table><tr><td></td><td></td><td></td><td></td></tr><tr><td></td><td></td><td></td><td></td></tr><tr><td></td><td></td><td></td><td></td></tr><tr><td></td><td></td><td></td><td></td></tr><tr><td></td><td></td><td></td><td></td></tr><tr><td></td><td></td><td></td><td></td></tr><tr><td></td><td></td><td></td><td></td></tr><tr><td></td><td></td><td></td><td></td></tr><tr><td></td><td></td><td></td><td></td></tr><tr><td></td><td></td><td></td><td></td></tr><tr><td></td><td></td><td></td><td></td></tr><tr><td></td><td></td><td></td><td></td></tr><tr><td></td><td></td><td></td><td></td></tr><tr><td></td><td></td><td></td><td></td></tr><tr><td></td><td></td><td></td><td></td></tr><tr><td></td><td></td><td></td><td></td></tr><tr><td></td><td></td><td></td><td></td></tr><tr><td></td><td></td><td></td><td></td></tr><tr><td></td><td></td><td></td><td></td></tr><tr><td></td><td></td><td></td><td></td></tr><tr><td></td><td></td><td></td><td></td></tr><tr><td></td><td></td><td></td><td></td></tr><tr><td></td><td></td><td></td><td></td></tr><tr><td></td><td></td><td></td><td></td></tr><tr><td></td><td></td><td></td><td></td></tr><tr><td></td><td></td><td></td><td></td></tr><tr><td></td><td></td><td></td><td></td></tr><tr><td></td><td></td><td></td