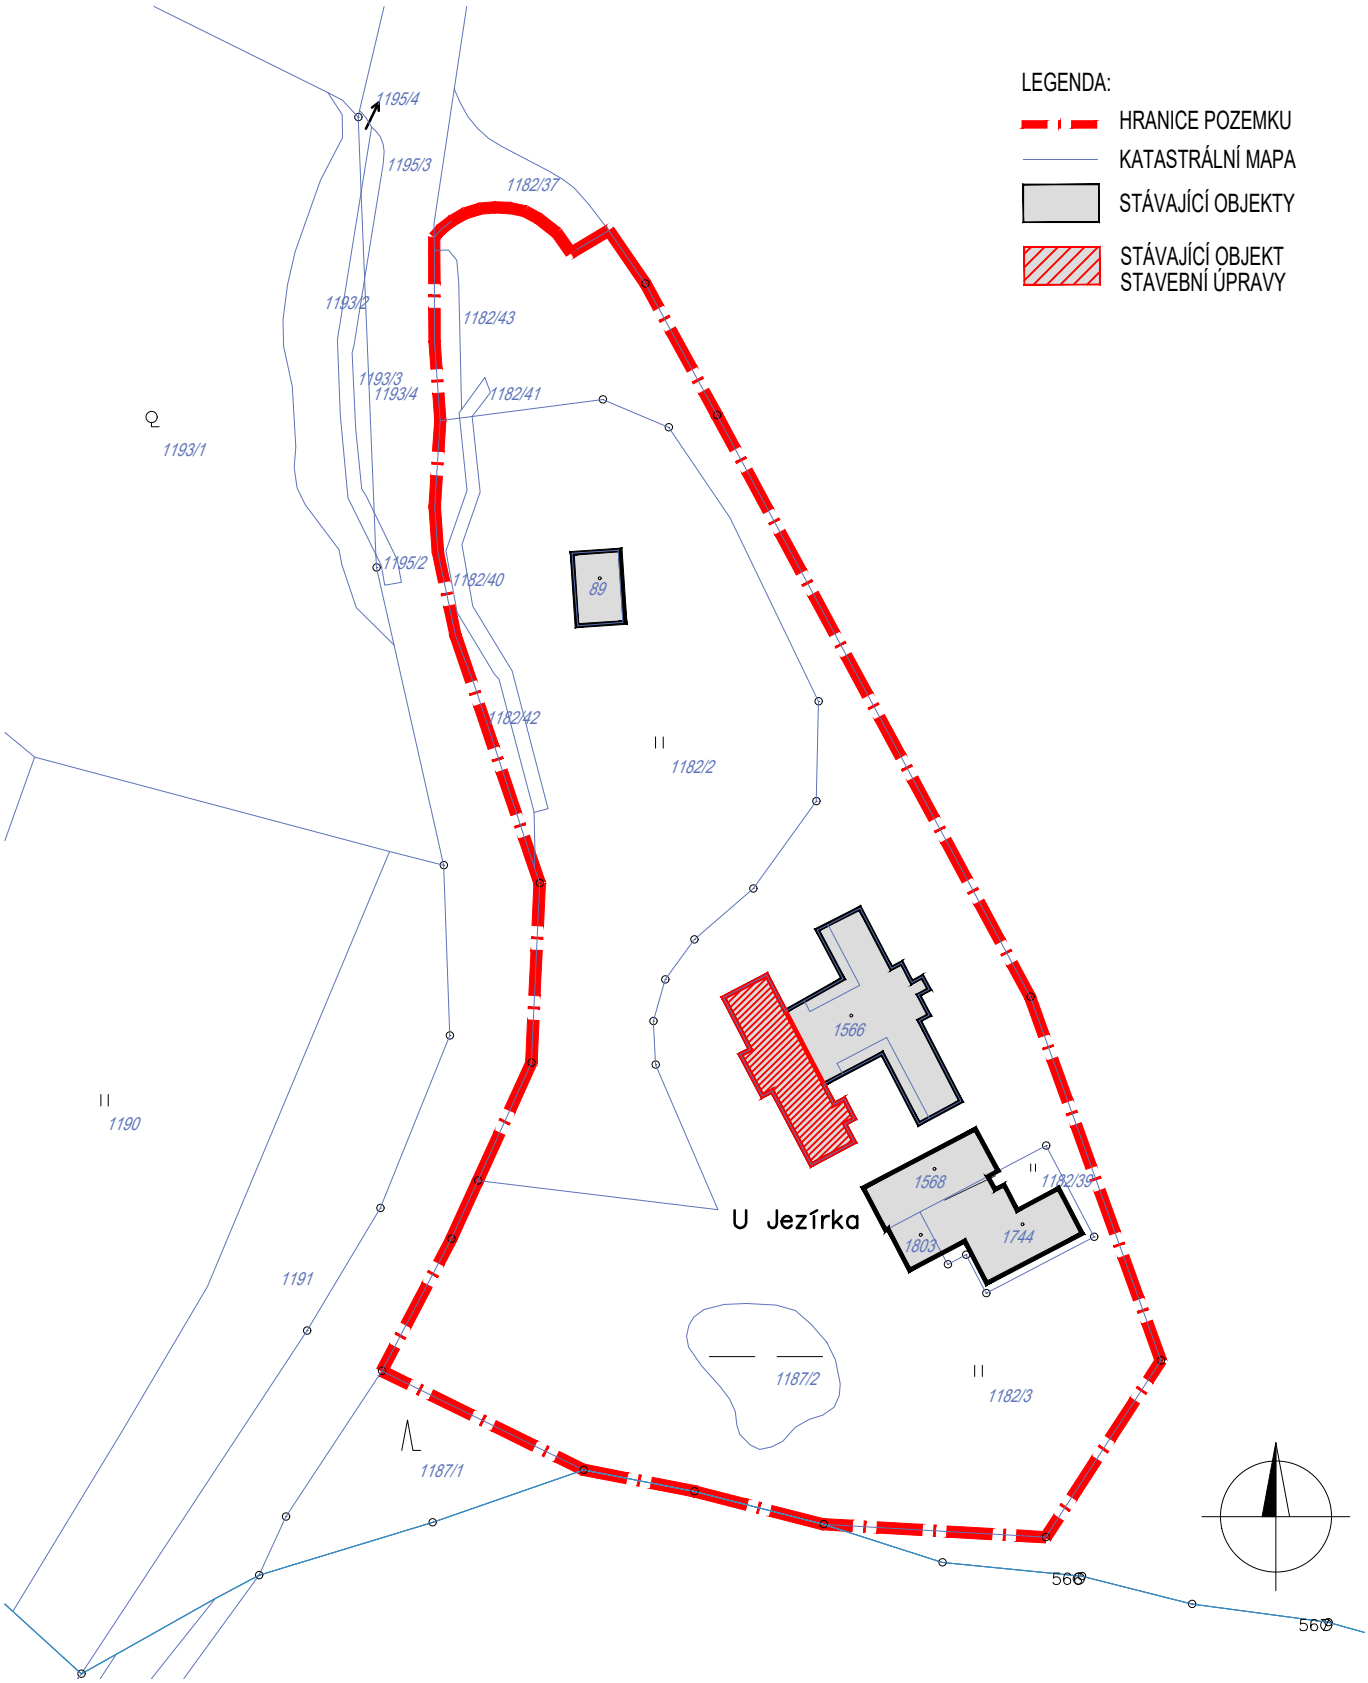

HIP	ING. ARCH. KLÁRA TRNKOVÁ	
ZODPOVĚDNÝ PROJEKTANT	ING. ARCH. KLÁRA TRNKOVÁ	
VYPRACOVAL	ING. DAGMAR GÁLOVÁ	
KRESLIL		

atelier 101 s.r.o.
ING. ARCH. K.TRNKOVÁ
AUTORIZOVANÝ ARCHITEKT
BANSKOBYSTRICKÁ 151, BRNO

STAVEBNÍK LIPKA - ŠKOLSKÉ ZAŘÍZENÍ PRO ENVIRONMENTÁLNÍ VZDĚLÁVÁNÍ
LIPOVÁ 20, 602 00 BRNO - PISÁRKY

NÁZEV AKCE PRACOVIŠTĚ JEZÍRKO, BRNO - SOBĚŠICE, č.p. 97, 644 00 BRNO - SOBĚŠICE
ZATEPLENÍ PODKROVÍ OBJEKTU "A"

ČÁST C SITUAČNÍ VÝKRESY

NÁZEV

KATASTRÁLNÍ SITUAČNÍ VÝKRES

DATUM	01/2023
FORMÁT	1 x A4
MĚŘÍTKO	1:1000
STUPEŇ	DOKUMENTACE PRO PROVEDENÍ STAVBY
ČÍS. ZAKÁZKY	
ČÍSLO VERZE	
ČÍS. SOUPRAVY	ČÍS. VÝKRESU
	C.1