


PŮDORYS 2NP NOVÉ KONSTRUKCE

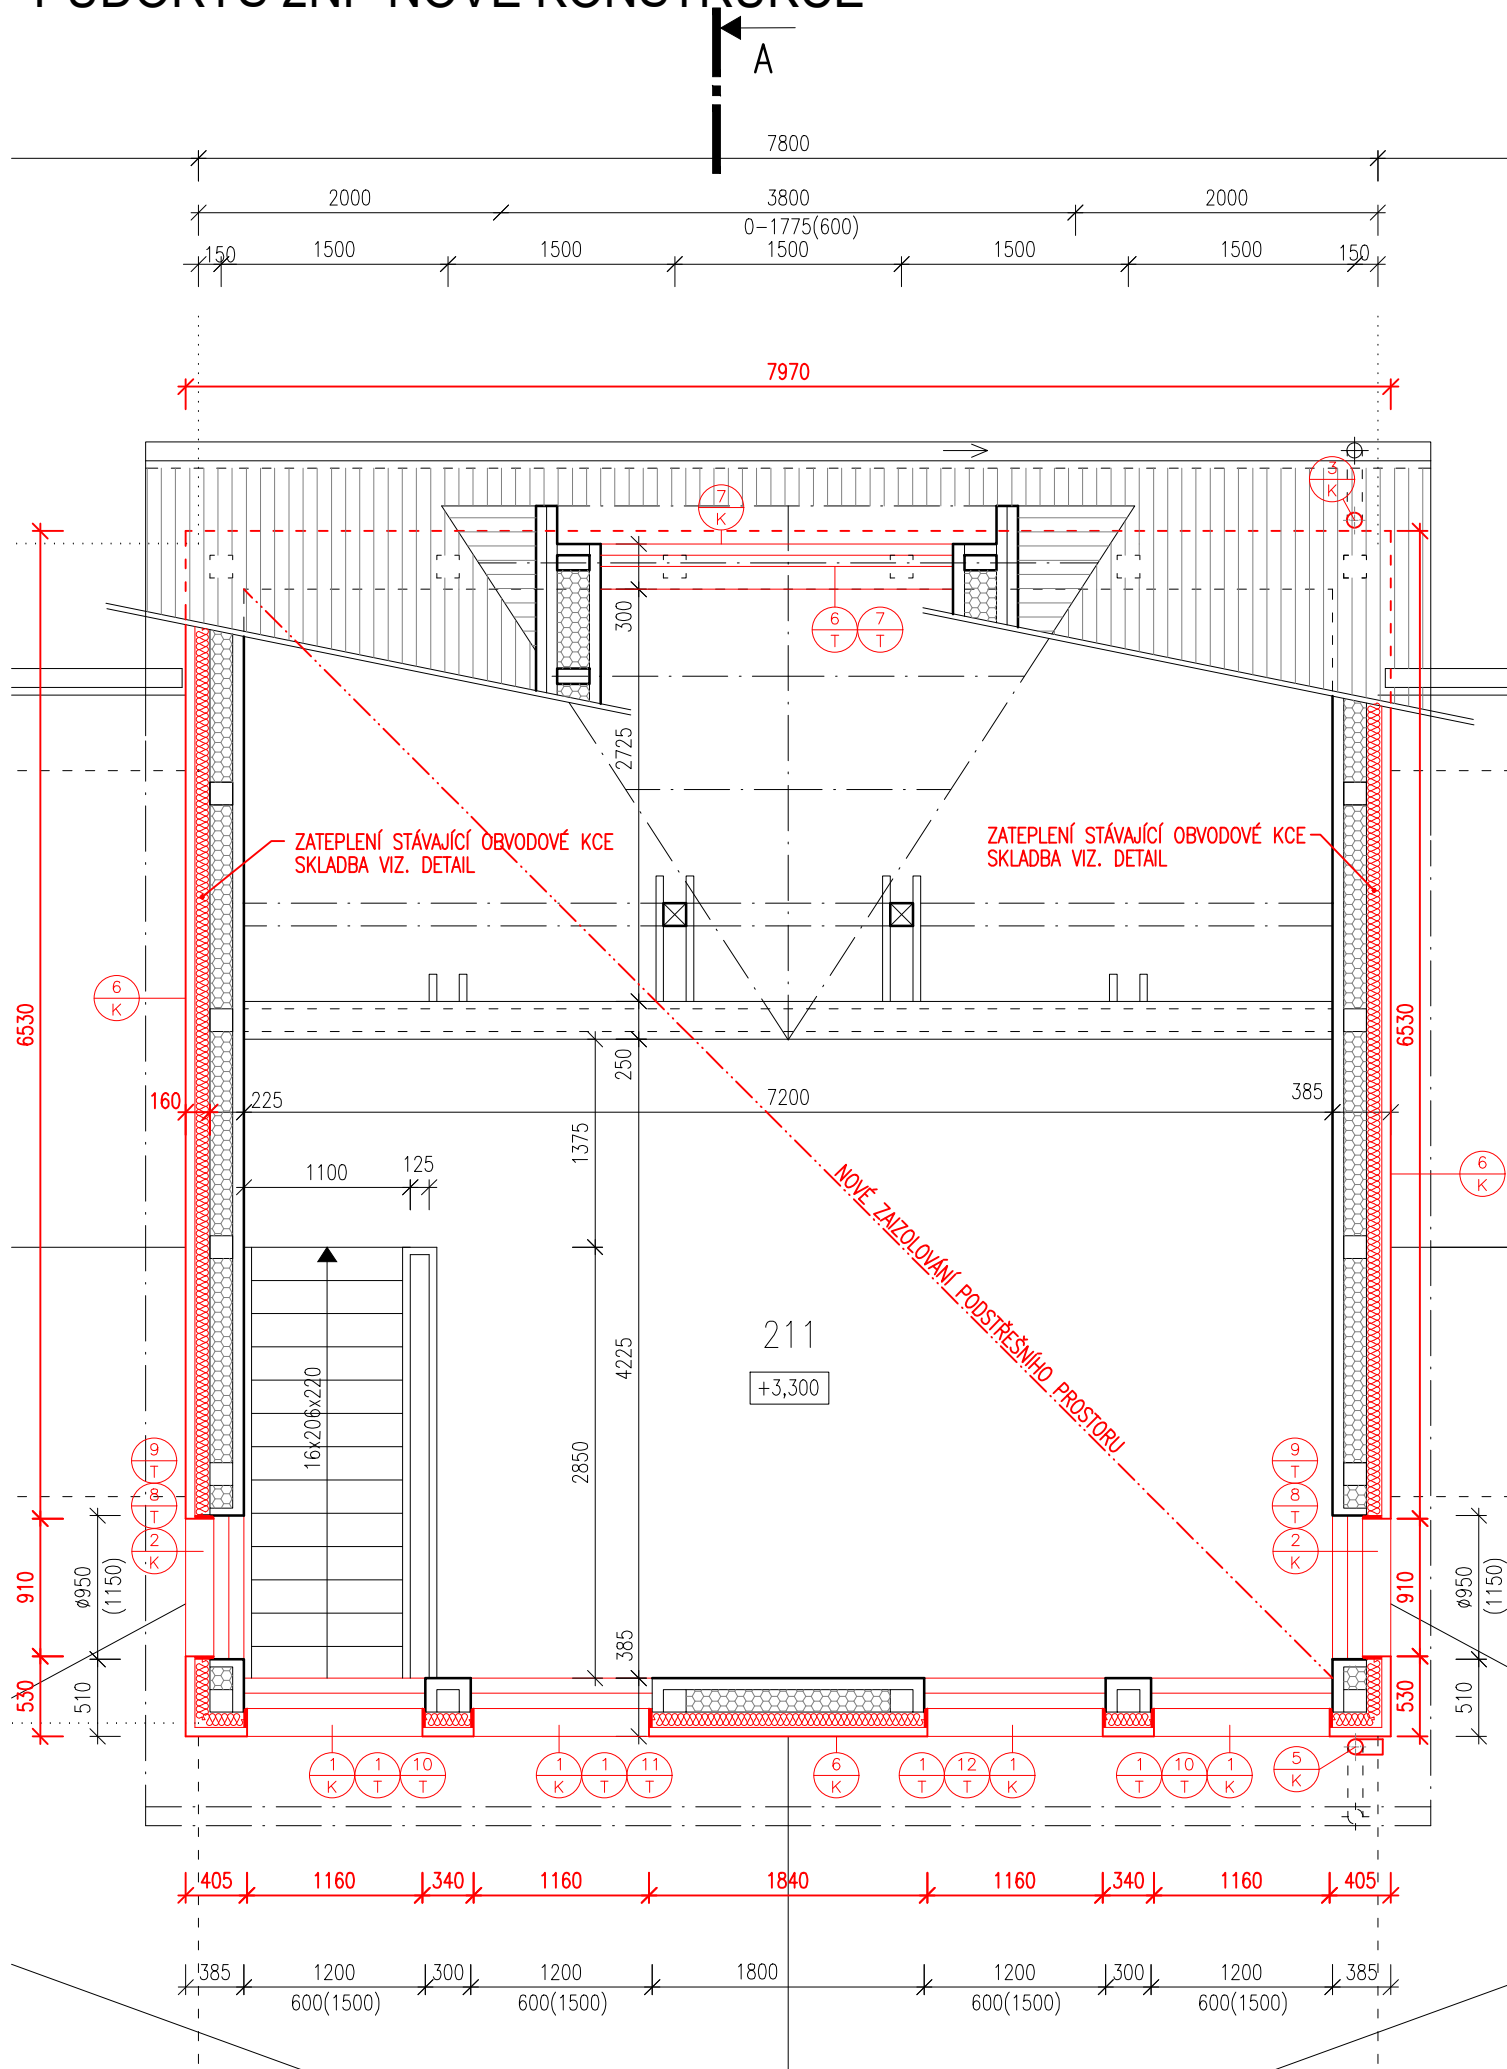


LEGENDA MÍSTNOSTÍ - 2.NP

Č. MÍST.	NÁZEV MÍSTNOSTI	PLOCHA M ²	PODLAHA	OZNAČENÍ PODLAHY	ÚPRAVA STĚN	PODHLÉDY	SV. VÝŠKA PODHL. MM
211	GALERIE	28,89	DŘEVĚNÉ PALUBKY			SDK PODHLED	

LEGENDA

- STÁVAJÍCÍ OBVODOVÝ PLÁŠŤ – DŘEVĚNÝ TEPELNĚ IZOLAČNÍ SENDVIČ TL. 300MM
- STĚNY KOTELNY BUDOU Z VNITŘNÍ STRANY OBLOŽENY SÁDROKART. DESKAMI KNAUF GKf tl.12,5MM, POŽÁRNÍ ODOLNOST 30min.
- NOVÉ KONSTRUKCE
- NOVÁ TEPELNÁ IZOLACE

SCHEMA OBJEKTŮ

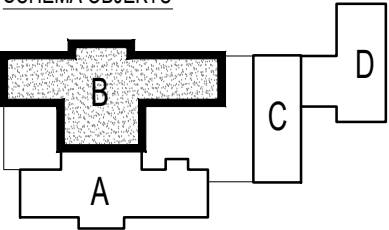

0,000 = 391,20 m.n.m. BpV

HIP	ING. ARCH. KLÁRA TRNKOVÁ	atelier 101 ING. ARCH. K. TRNKOVÁ AUTORIZOVANÝ ARCHITEKT BANSKOBYSTRICKÁ 151, BRNO	
ZODPOVĚDNÝ PROJEKTANT	ING. ARCH. KLÁRA TRNKOVÁ		
VYPRACOVAL	ING. DAGMAR GÁLOVÁ		
STAVEBNÍK	LIPKA - ŠKOLSKÉ ZAŘÍZENÍ PRO ENVIRONMENTÁLNÍ VZDĚLÁVÁNÍ LIPOVÁ 20, 602 00 BRNO - PISÁRKY	DATUM	01/2023
NÁZEV AKCE	PRACOVÍŠTĚ JEZÍRKO, BRNO - SOBĚŠICE, č.p. 97, 644 00 BRNO - SOBĚŠICE ZATEPLENÍ ČÁSTI OBJEKTU "B"	FORMÁT	4 x A4
ČÁST	D. DOKUMENTACE OBJEKTŮ A TECHNICKÝCH A TECHNOLOGICKÝCH ZAŘÍZENÍ	MĚŘÍTKO	1:50
NÁZEV	D.1.1. ARCHITEKTONICKO-STAVEBNÍ ŘEŠENÍ PŮDORYS 2NP - NOVÉ KONSTRUKCE	STUPEŇ	DOKUMENTACE PRO PROVEDENÍ STAVBY
		ČÍS. ZAKÁZKY	
		ČÍSLO VERZE	
		ČÍS. SOUPRAVY	ČÍS. VÝKRESU
			D.12