


SITUACE ŠIRŠÍCH VZTAHŮ

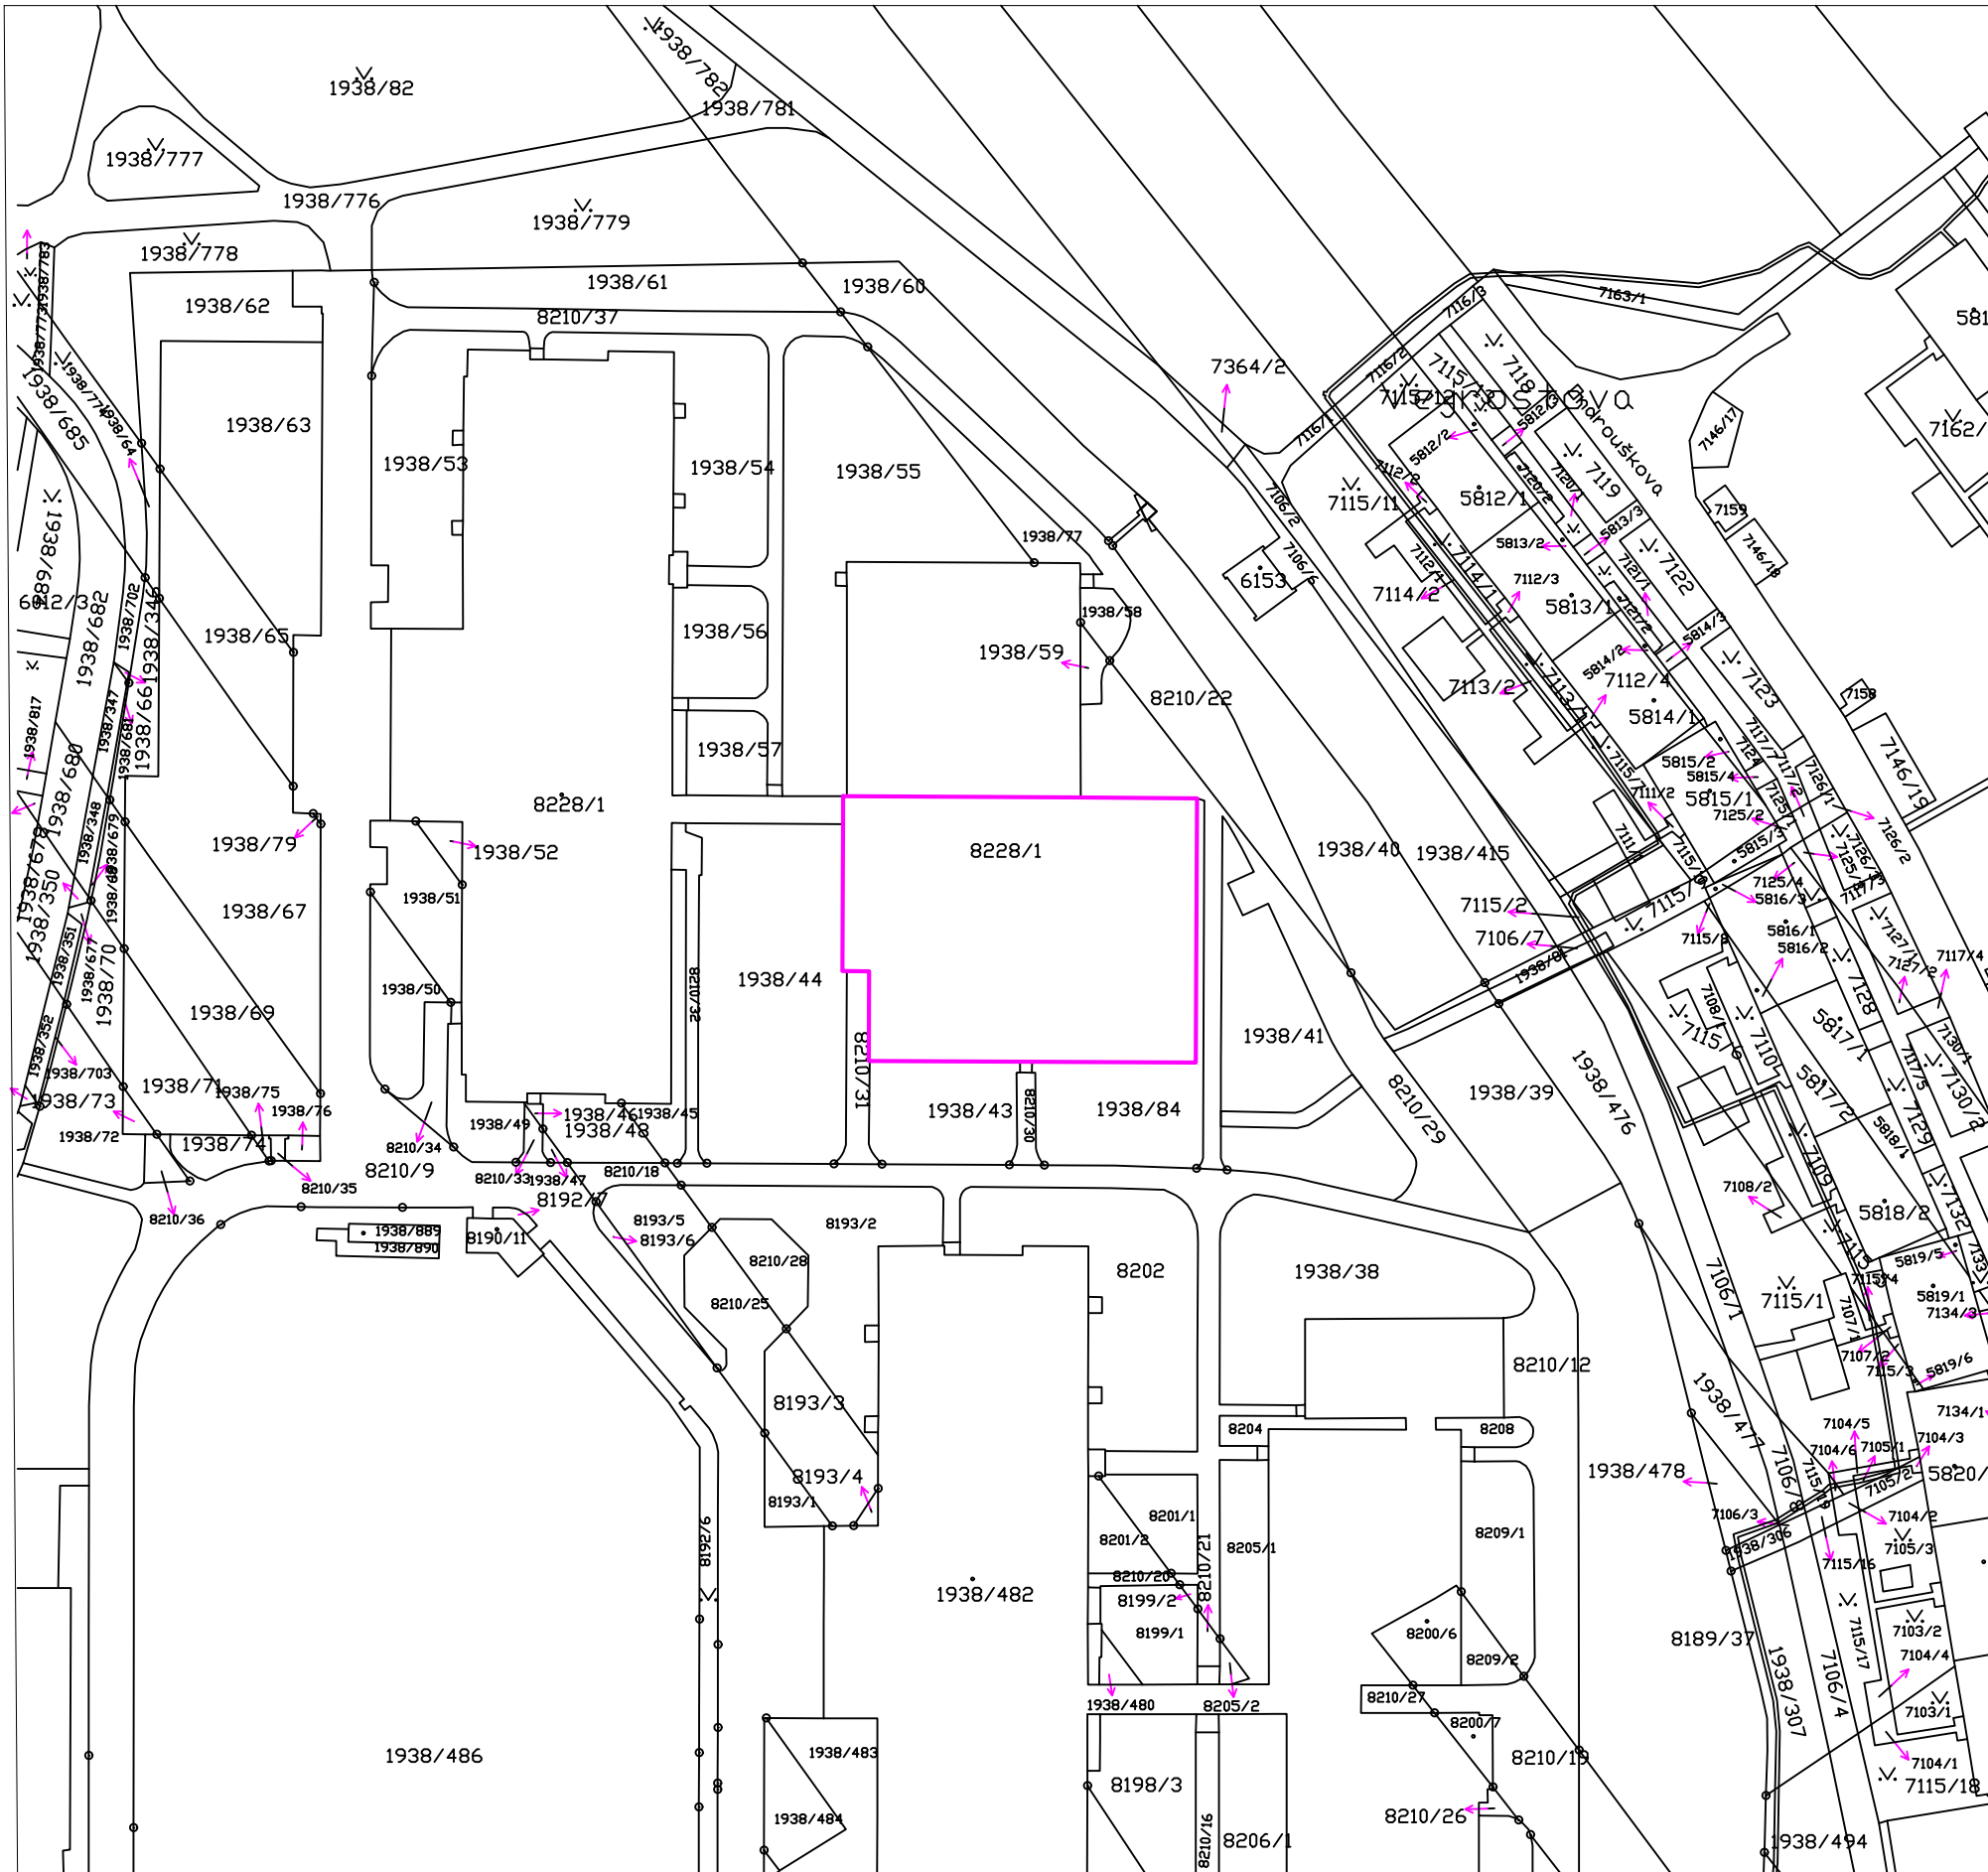

LEGENDA

ŘEŠENÝ OBJEKT

0,000 = ROVINA PODLAHY V 1.NP

název a místo stavby:

Rekonstrukce kuchyně - zpracování projektové dokumentace

k.ú. Bystrc, parc. č. st. 8228/1

investor:
Gymnázium Brno-Bystrc, příspěvková organizace
Vejrostova 1143, 63500 Brno
Zastoupený: Mgr. Petr Šurek, ředitel

část:
C Situační výkresy

zodpovědný projektant :
Ing. Richard Vala, ČKAIT 1006753

vypracoval :
Anežka Dostálová

stupeň dokumentace:

DPS

výkres:

SITUACE ŠIRŠÍCH VZTAHŮ

měřítka:

1:1000

datum:

SRPEN 2023

formát:

A3

číslo výkresu:

C-01