


# BLOKOVÉ SCHÉMA STRUKTUROVANÁ KABELAŽ, MÍSTNÍ ROZHLAS

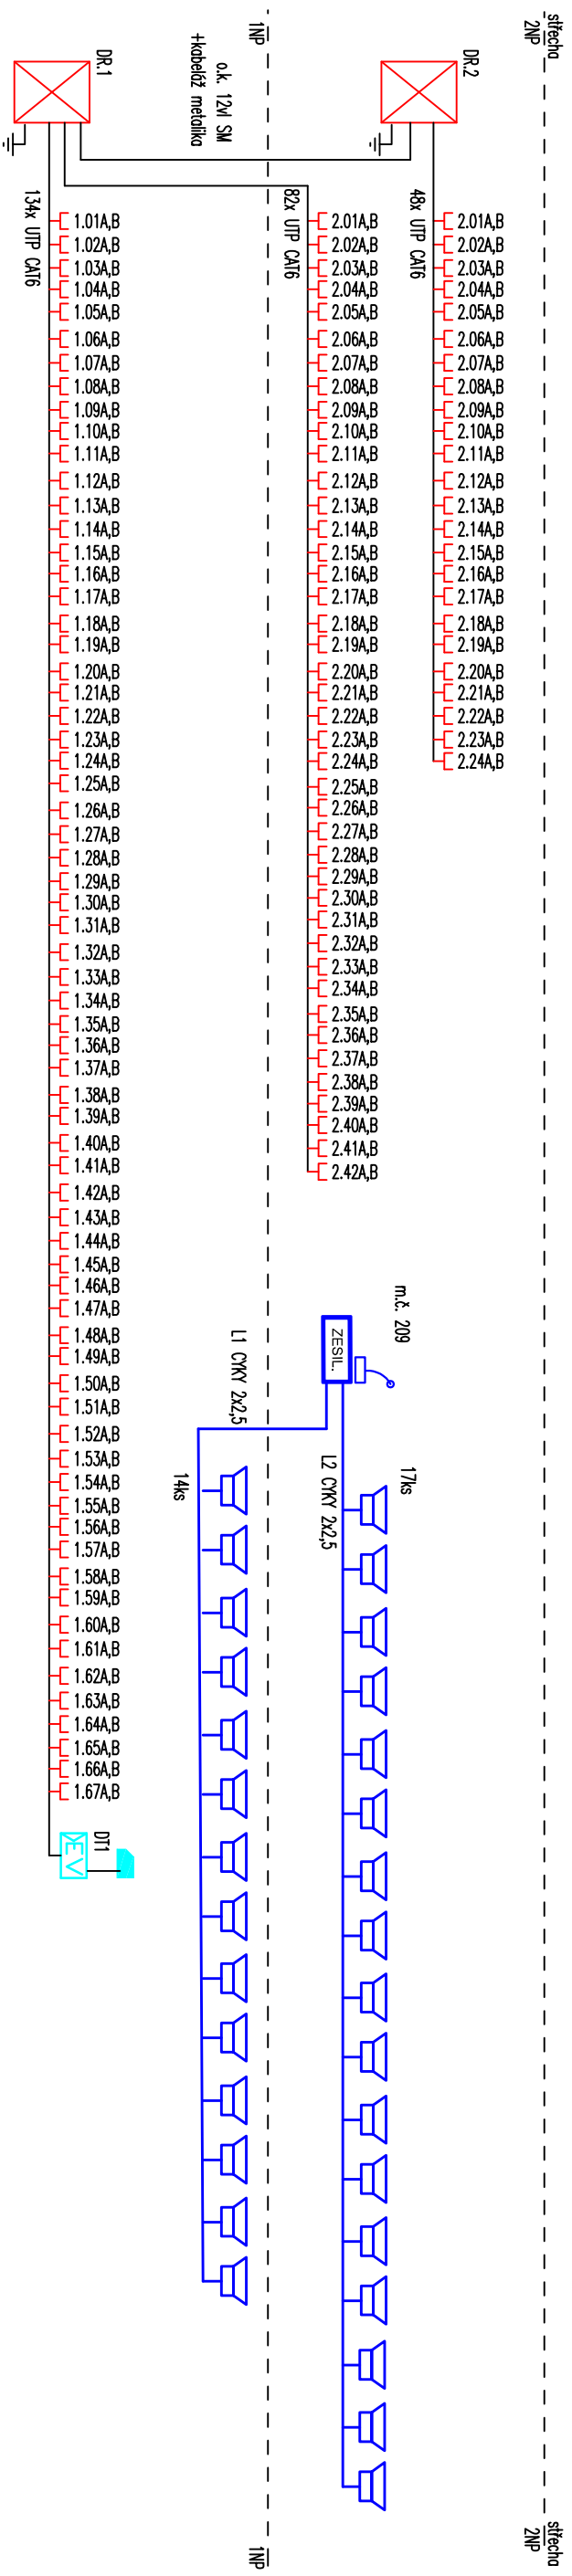

|                       |   |              |
|-----------------------|---|--------------|
| Zodpovědný projektant | Vyracoval:  | Kontroloval: |
| Zdeněk Zima           | Bc. Vít Nebertůh  | Zdeněk Zima  |
| Část:                 | ELEKTROINSTALACE - SLABOPROUDÉ ROZVODY  |              |
| Investor:             | STŘEDNÍ ŠKOLA PRO TĚLESNÉ POSTÍŽENÉ GEMINI VACULÍKOVÁ 14, 638 00 BRNO IČ 486 15 027 |              |
| Stanba:               | ZŠ GEMINI   |              |
| Obsah:                | BLOKOVÉ SCHÉMA - SK, MR   |              |