DRUH POVRCHU ÚZEMÍ: OSTATNÍ PLOCHA
KATASTRÁLNÍ ÚZEMÍ: BŘEZANY
OKRES: ZNOJMO
KRAJ: JIHOMORAVSKÝ

SKLONOVÉ POMĚRY:

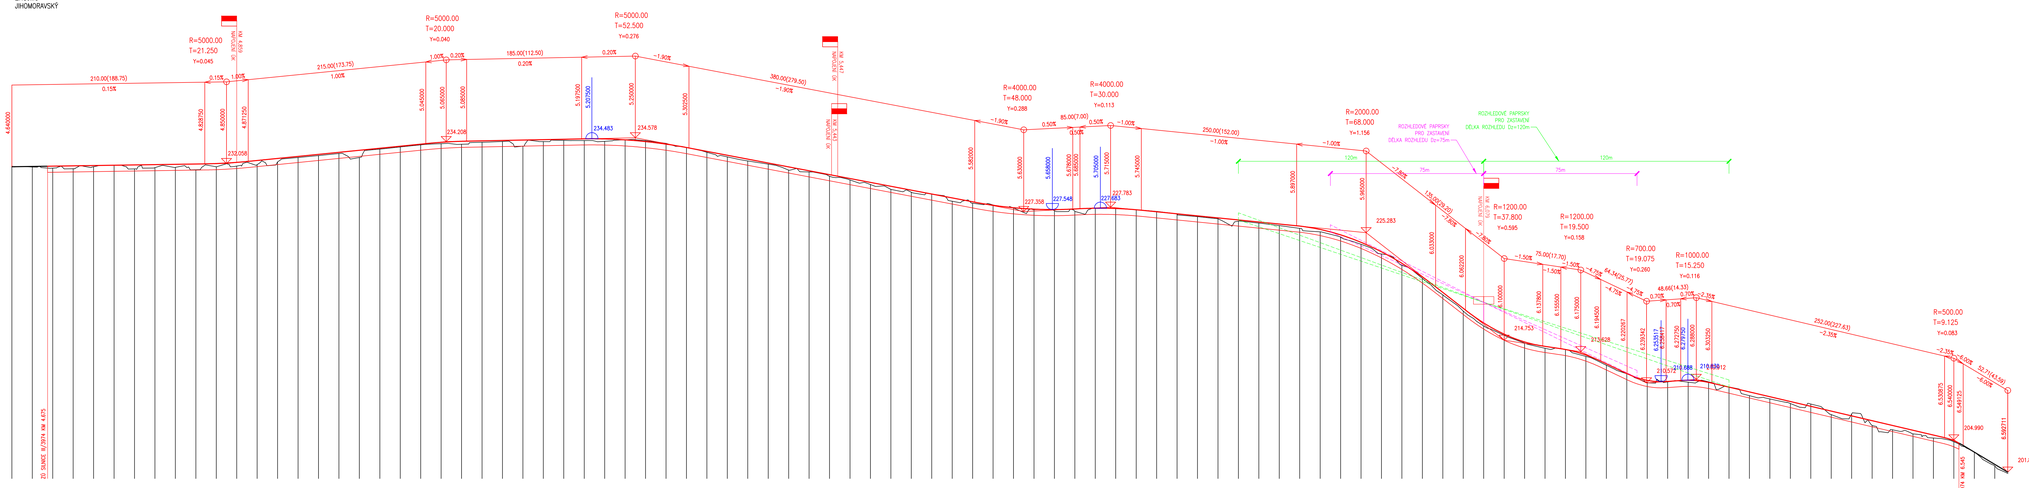

MĚŘÍTKA:
1:2000,, 1:200.

KÓTY NIVELETY:

KÓTY TERÉNU:

SROVNÁVACÍ ROVINA: 182.0

STANIČENÍ:

VZDÁLENOST PŘ. ŘEZŮ:

SMĚROVÉ POMĚRY:

OBJEDNATEL	Správa a údržba silnic Jihomoravského kraje příspěvková organizace kraje Žerotínovo náměstí 449/3 602 00 Brno
ZHOTOVITEL	"DPO – Viadesigne - RD SÚSJMK 2021"

ZMĚNA-VYKRESU:

Č. ZMĚNY	PŘEDMĚT ZMĚNY	ZMĚNU PROVEDL	PODPIS	DATUM ZMĚNY
1.				
2.				
3.				

SO101

SOUŘADNICOVÝ SYSTÉM : S - JTSK
VÝŠKOVÝ SYSTÉM : B.p.v.

VEDOUCÍ PROJEKTANT - HIP	ING. STRUHÁR FILIP	
ZODPOVĚDNÝ PROJEKTANT	ING. VYRUCHAL ZDENĚK	
VYPRACOVAL	MICHAL MIKULEC	
KONTROLOVAL	ING. LEGERSKÝ ZDENĚK	
KRAJ, MěÚ, ObÚ	JIHOMORAVSKÝ	
OBJEDNATEL, INVESTOR	SÚSJMK, příspěvková organizace kraje	

DOPRAVOPROJEKT OSTRAVA

NÁZEV AKCE:	III/3974 KŘ. II/397 - BŘEZANY
NÁZEV OBJEKTU:	SILNICE III/3974
NÁZEV VÝKRESU:	PODÉLNÝ PROFIL

DATUM	01/2024
FORMÁT	12xA4
MĚŘÍTKO	1:2000/200
STUPEŇ	PDPS
ZAK. ČÍSLO	230176
Č. SOUPRAVY	Č. VYKRESU: 03