


KATASTR
PARCELNÍ ČÍSLA
DRUH POVRCHU
VZDÁL. OBJEKTŮ A VRCHOL. BODŮ
OZNAČENÍ VRCHOLOVÝCH BODŮ

Horní Heršpice [612065]				
KN 1764/1				
BET.PANELY		ZELEŇ		
1.59	5.02	6.79	0.90	
RŠaku	LB01	LB02	AŠ	NHdeš

MĚŘÍTKA 1:100/100

PODÉLNÝ PROFIL TLAKOVÉ DEŠŤOVÉ KANALIZACE

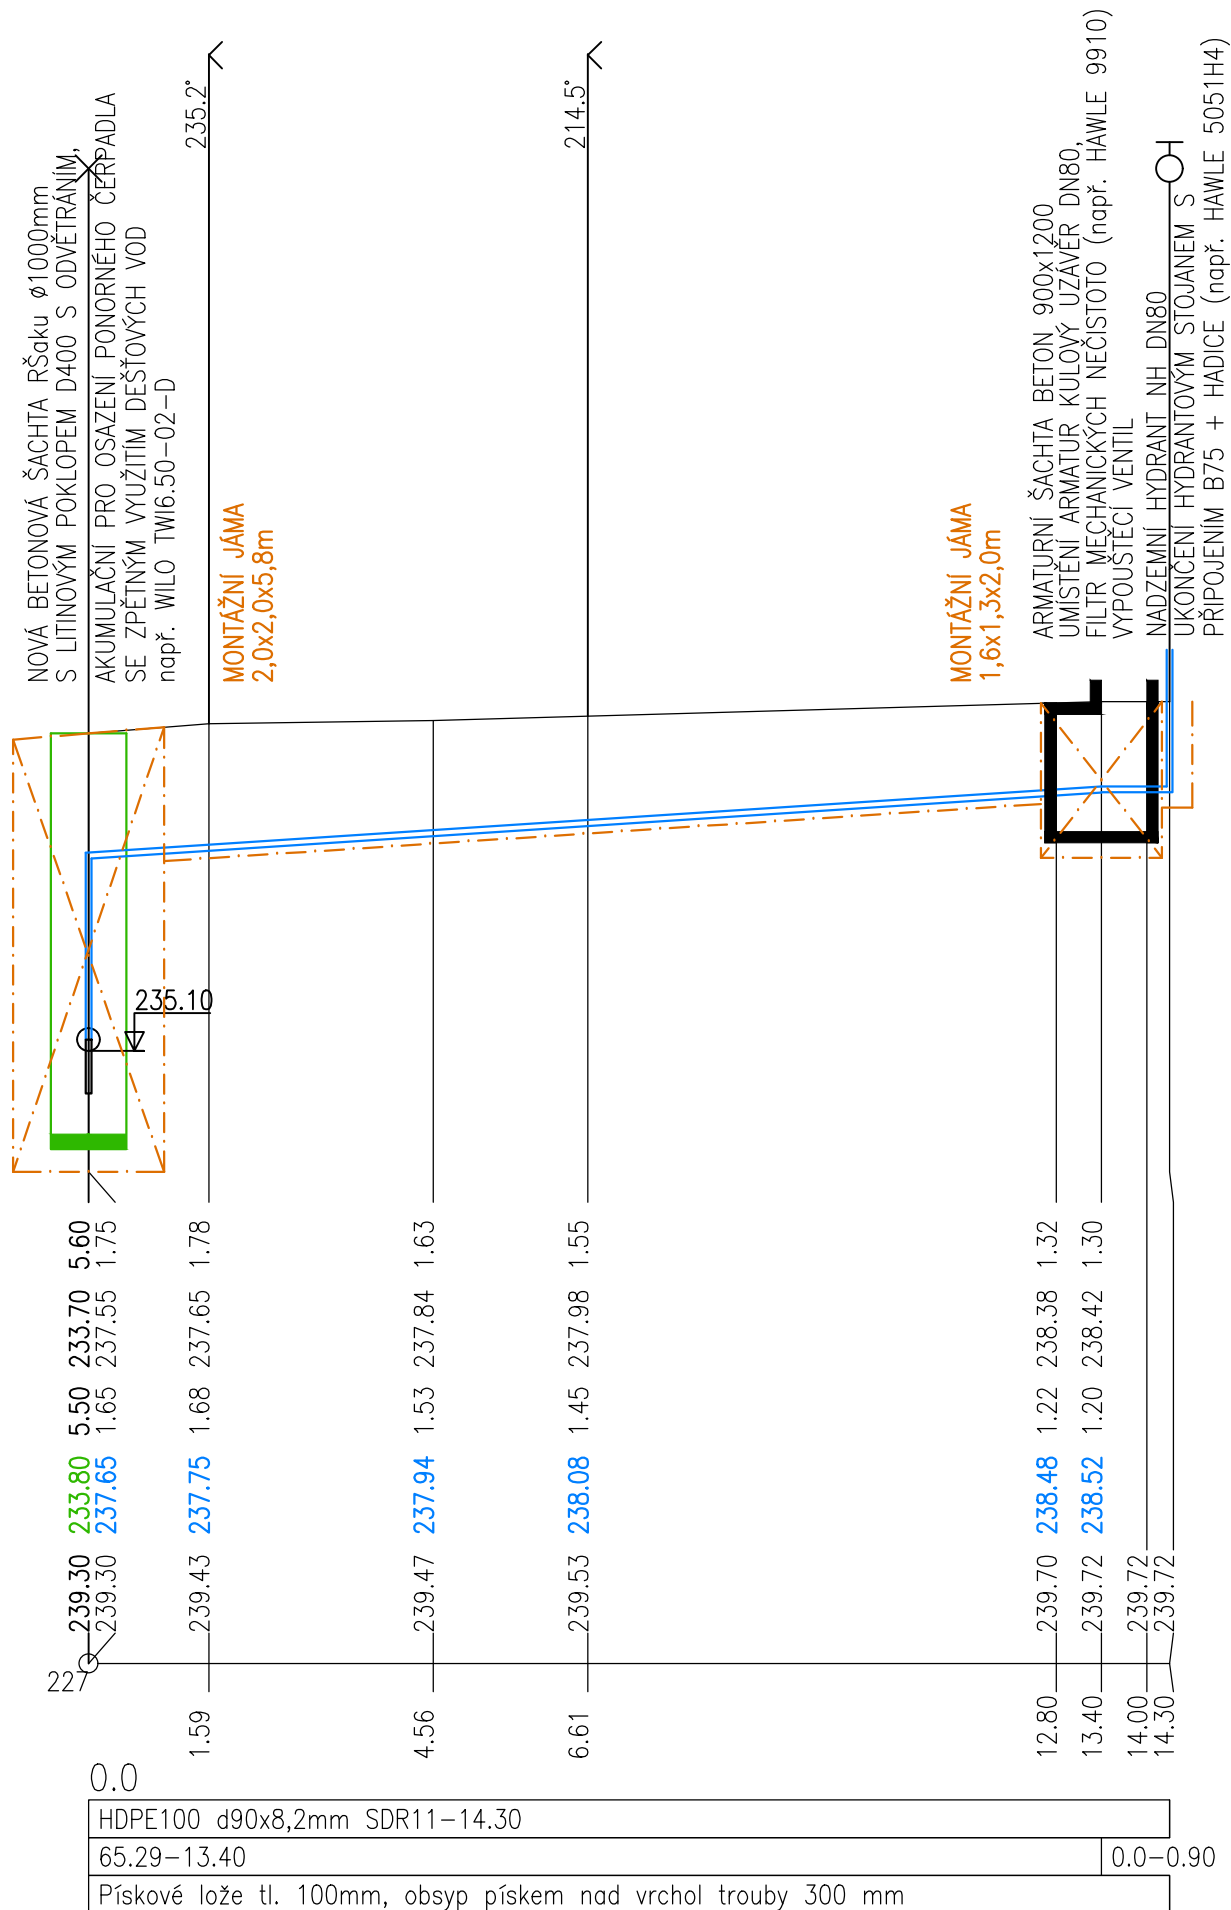


LEGENDA:

AREÁLOVÉ KANALIZAČNÍ ŠACHTA BETON DN1000
POTRUBÍ AREÁLOVÉ TLAKOVÉ DEŠŤOVÉ KANALIZACE PP d90 - NOVÉ
HRANICE VÝKOPU



SOUŘADNICE BODŮ TLAKOVÉ DEŠŤOVÉ KANALIZACE

	Souřadnice x	Souřadnice y
RŠaku	1164977.900	599624.331
LB01	1164979.437	599624.736
LB02	1164981.153	599629.448
AŠ	1164979.448	599636.026
NHdeš	1164979.223	599636.897

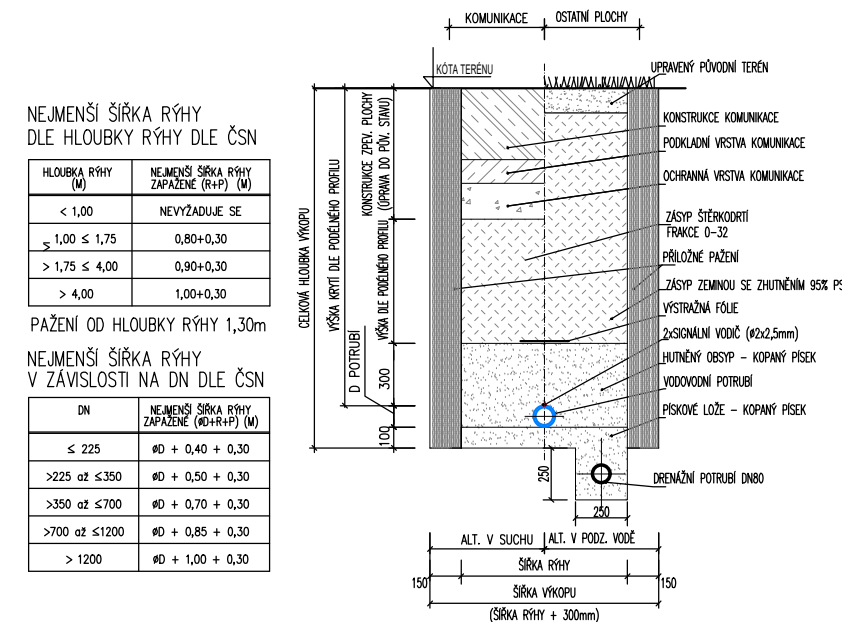VZOROVÝ ŘEZ ULOŽENÍ TLAKOVÉHO KANALIZAČNÍHO POTRUBÍ



Autorizace:

									
0	08/2023	Jan Palla	Ing. Martin Řezníček	Monika Dunajová					
Rev:	Datum:	Vedoucí projektu:	Kontroloval:	Vypracoval:		Popis změny:			
Investor:						 TRASKO Projekce, s.r.o. TEL 517 343 999 Na Nouzce 487/8 DIČ CZ07280921 682 01 Vyškov IČ 07280921 www.projekce.trasko.cz			
Správa a údržba silnice, Jihomoravského kraje, p.o. Žerotínovo náměstí 449/3, 602 00 Brno									
Akce/ místo:	PŘÍPOJKA SPLAŠKOVÉ A DEŠŤOVÉ KANALIZACE, OPLOČENÍ AREÁLU NA OŘECHOVSKÉ 35 k.ú. Horní Heršpice [612065]								
Objekt:						Formát:	Zakázkové číslo:	Stupeň:	
SO 01.2 Dešťová retenční a areálové rozvody						2xA4	PD-23-06-06	DPS	
Profese:						Měřítko:	Číslo výkresu:	Paré:	
Přípojky									
Obsah:									
PODÉLNÝ PROFIL TLAKOVÉ DEŠŤOVÉ KANALIZACE						--- SO 01.2-04			