

NÁZEV AKCE : "STRAVOVACÍ A VÝUKOVÉ CENTRUM",
BRNO, JÍLOVÁ 38


VÝPIS ZÁMEČNICKÝCH VÝROBKŮ

STUPEŇ : DOKUMENTACE PRO PROVEDENÍ STAVBY

ZAK.ČÍSLO : A0503/2



STR.Č.: 26/42

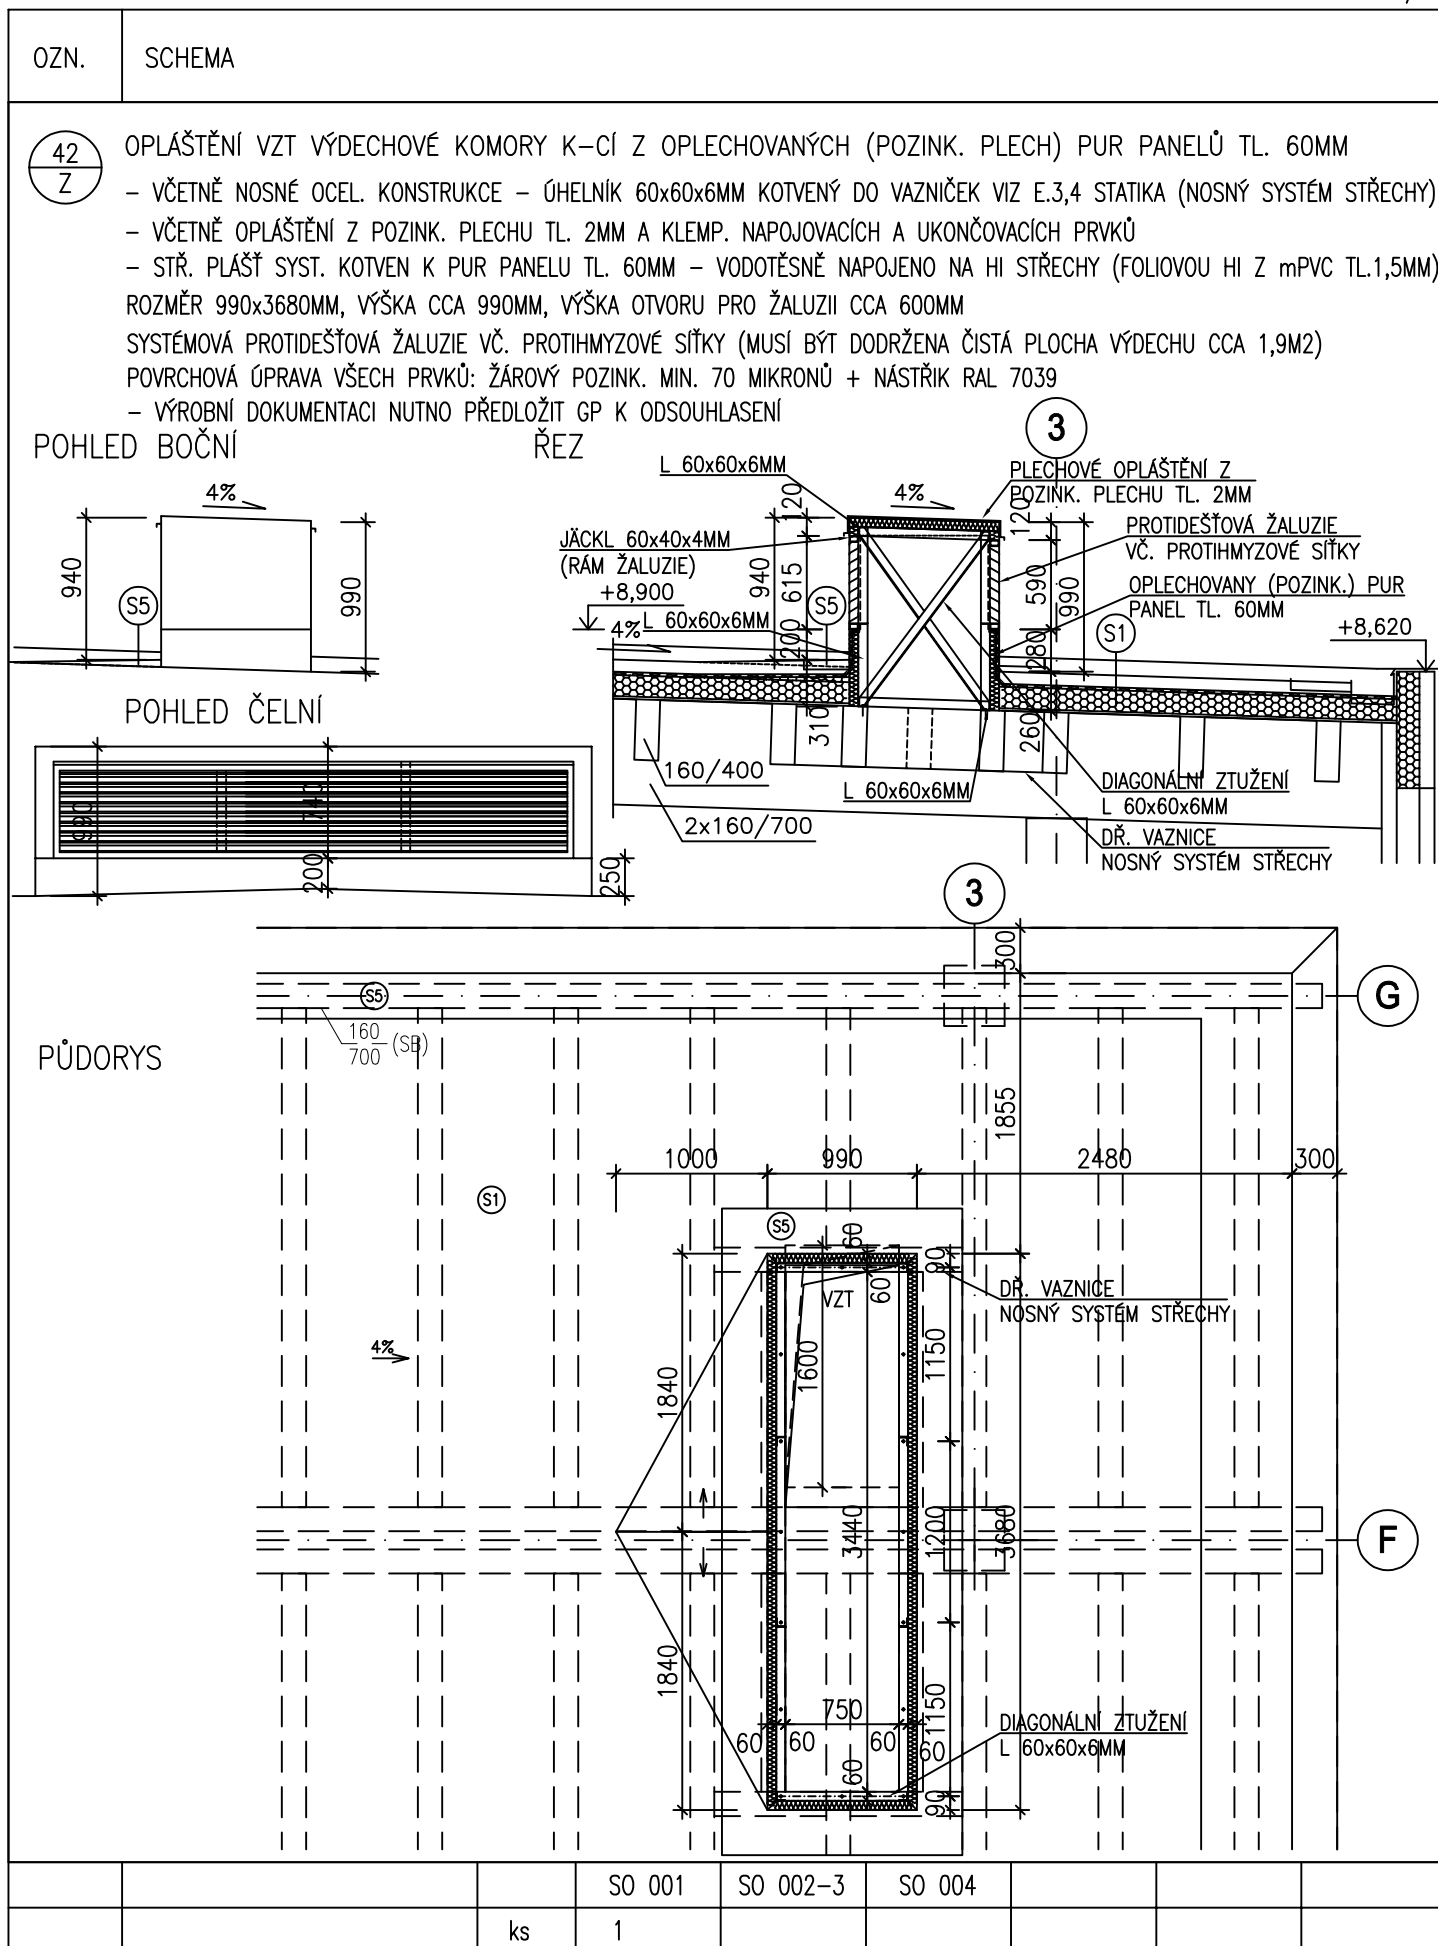

- VEŠKERÉ ROZMĚRY JE NUTNO PŘEMĚŘIT NA STAVBĚ
- VEŠKERÉ NEJASNOSTI KONZULTUJTE S PROJEKTANTEM