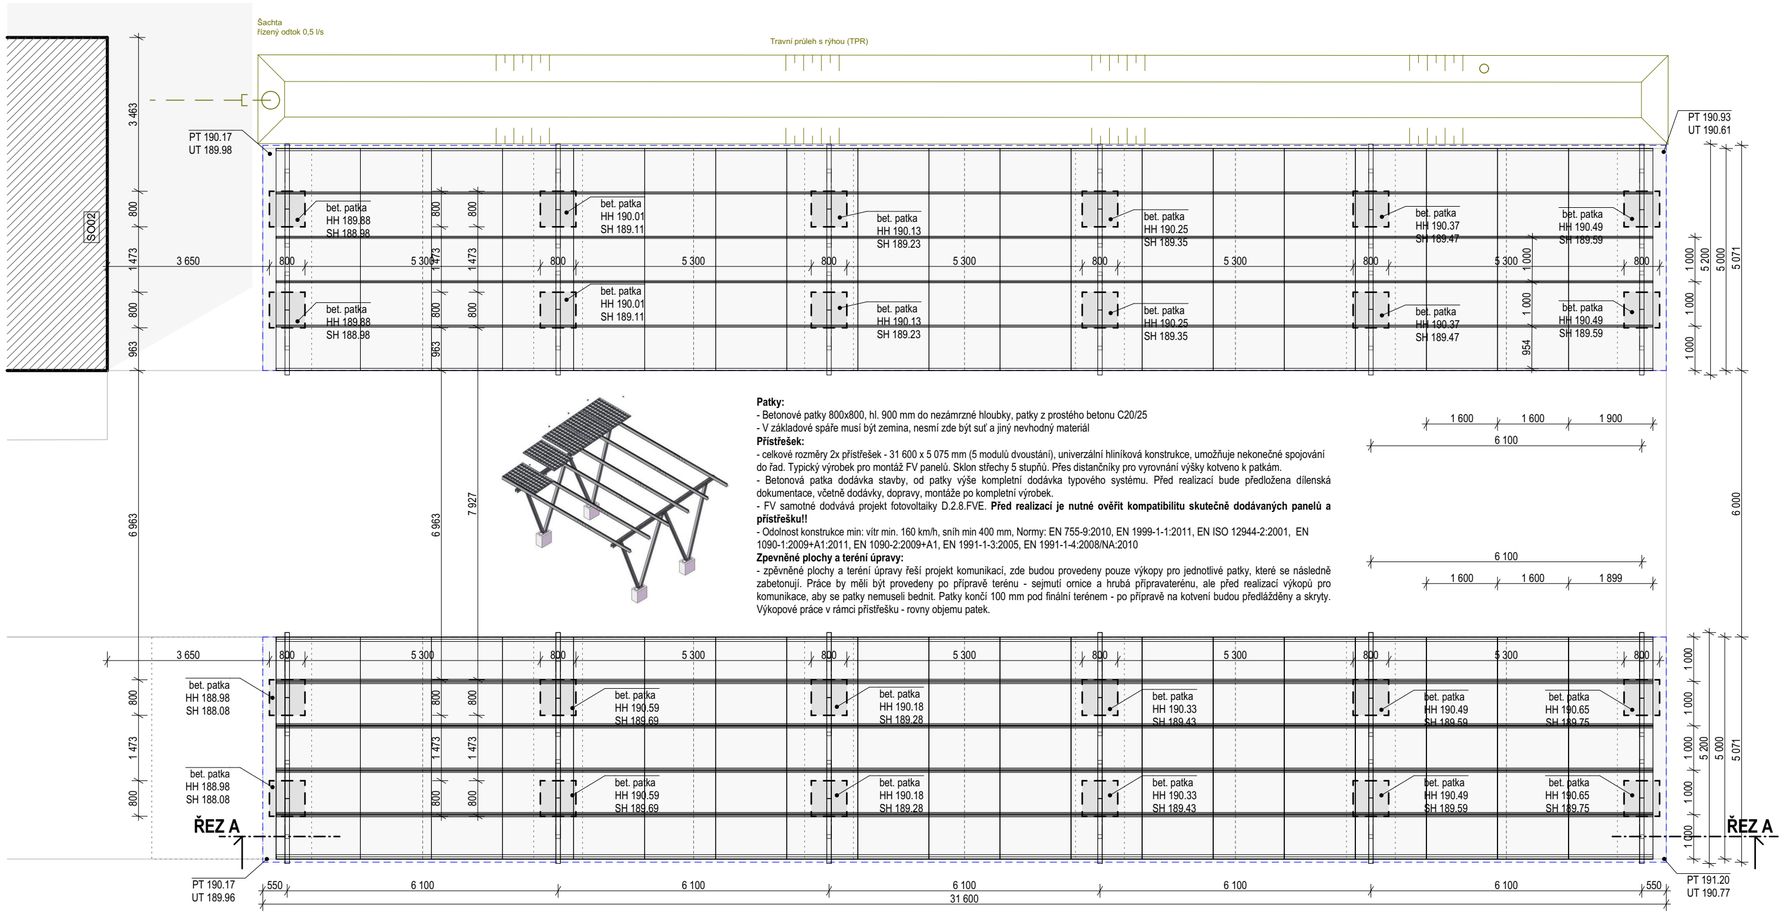

Patky:
- Betonové patky 800x800, hl. 900 mm do nezámrzné hloubky, patky z prostého betonu C20/25
- V základové spáře musí být zemina, nesmí zde být suť a jiný nevhodný materiál

Přístřešek:
- celkové rozměry 2x přístřešek - 31 600 x 5 075 mm (5 modulů dvoustání), univerzální hliníková konstrukce, umožňuje nekonečné spojování do řad. Typický výrobek pro montáž FV panelů. Sklon střechy 5 stupňů. Přes distančníky pro vyrovnání výšky kotveno k patkám.
- Betonová patka dodávka stavby, od patky výše kompletní dodávka typového systému. Před realizací bude předložena dílenská dokumentace, včetně dodávky, dopravy, montáže po kompletní výrobek.
- FV samotné dodává projekt fotovoltaiky D.2.8.FVE. **Před realizací je nutné ověřit kompatibilitu skutečně dodávaných panelů a přístřešku!!**
- Odolnost konstrukce min: vítr min. 160 km/h, sníh min 400 mm, Normy: EN 755-9:2010, EN 1999-1-1:2011, EN ISO 12944-2:2001, EN 1090-1:2009+A1:2011, EN 1090-2:2009+A1, EN 1991-1-3:2005, EN 1991-1-4:2008/NA:2010

Zpevněné plochy a terénní úpravy:
- zpěvněné plochy a terénní úpravy řeší projekt komunikací, zde budou provedeny pouze výkopy pro jednotlivé patky, které se následně zabetonují. Práce by měli být provedeny po připravě terénu - sejmutí ornice a hrubá připravaterénu, ale před realizací výkopů pro komunikace, aby se patky nemuseli bednit. Patky končí 100 mm pod finální terénem - po přípravě na kotvení budou předlážděny a skryty. Výkopové práce v rámci přístřešku - rovny objemu patek.

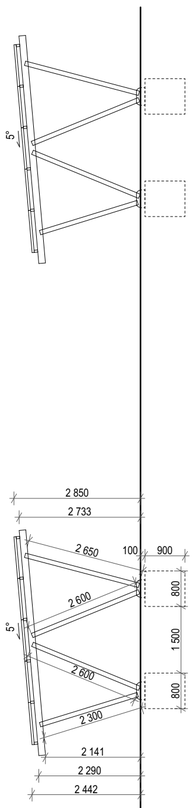

0,000 = 190,20 m n.m

Obnova S – centra Hodonín, p. o.

na pozemcích p.č. st. 9015, 2017/136, 1880/42, 9013, 9012, 1880/43, katastrální území Hodonín

Klient: Jihomoravský kraj, Žerotínovo náměstí 449/3, Veveří, 60200 Brno

Generální projektant

Adam Rujbr Architects
Srbská 22, 612 00 Brno, tel.: 603 283 041
Hořejší nábřeží 19, 150 00 Praha 5, tel.: 603 799 403

Zodpovědný projektant: Ing. arch. Adam Rujbr
HIP: Ing. Michal Surka

D.1.1 Architektonicko stavební řešení (SO01)

Zodpovědný projektant: Ing. arch. Adam Rujbr
Vypracoval: Ing. Jiří Horn, Ing. arch. Tereza Janovská
Datum: 1.9.2023

Dokumentace pro provedení stavby

Fotovoltaické přístřešky

1:100

D.1.1.61