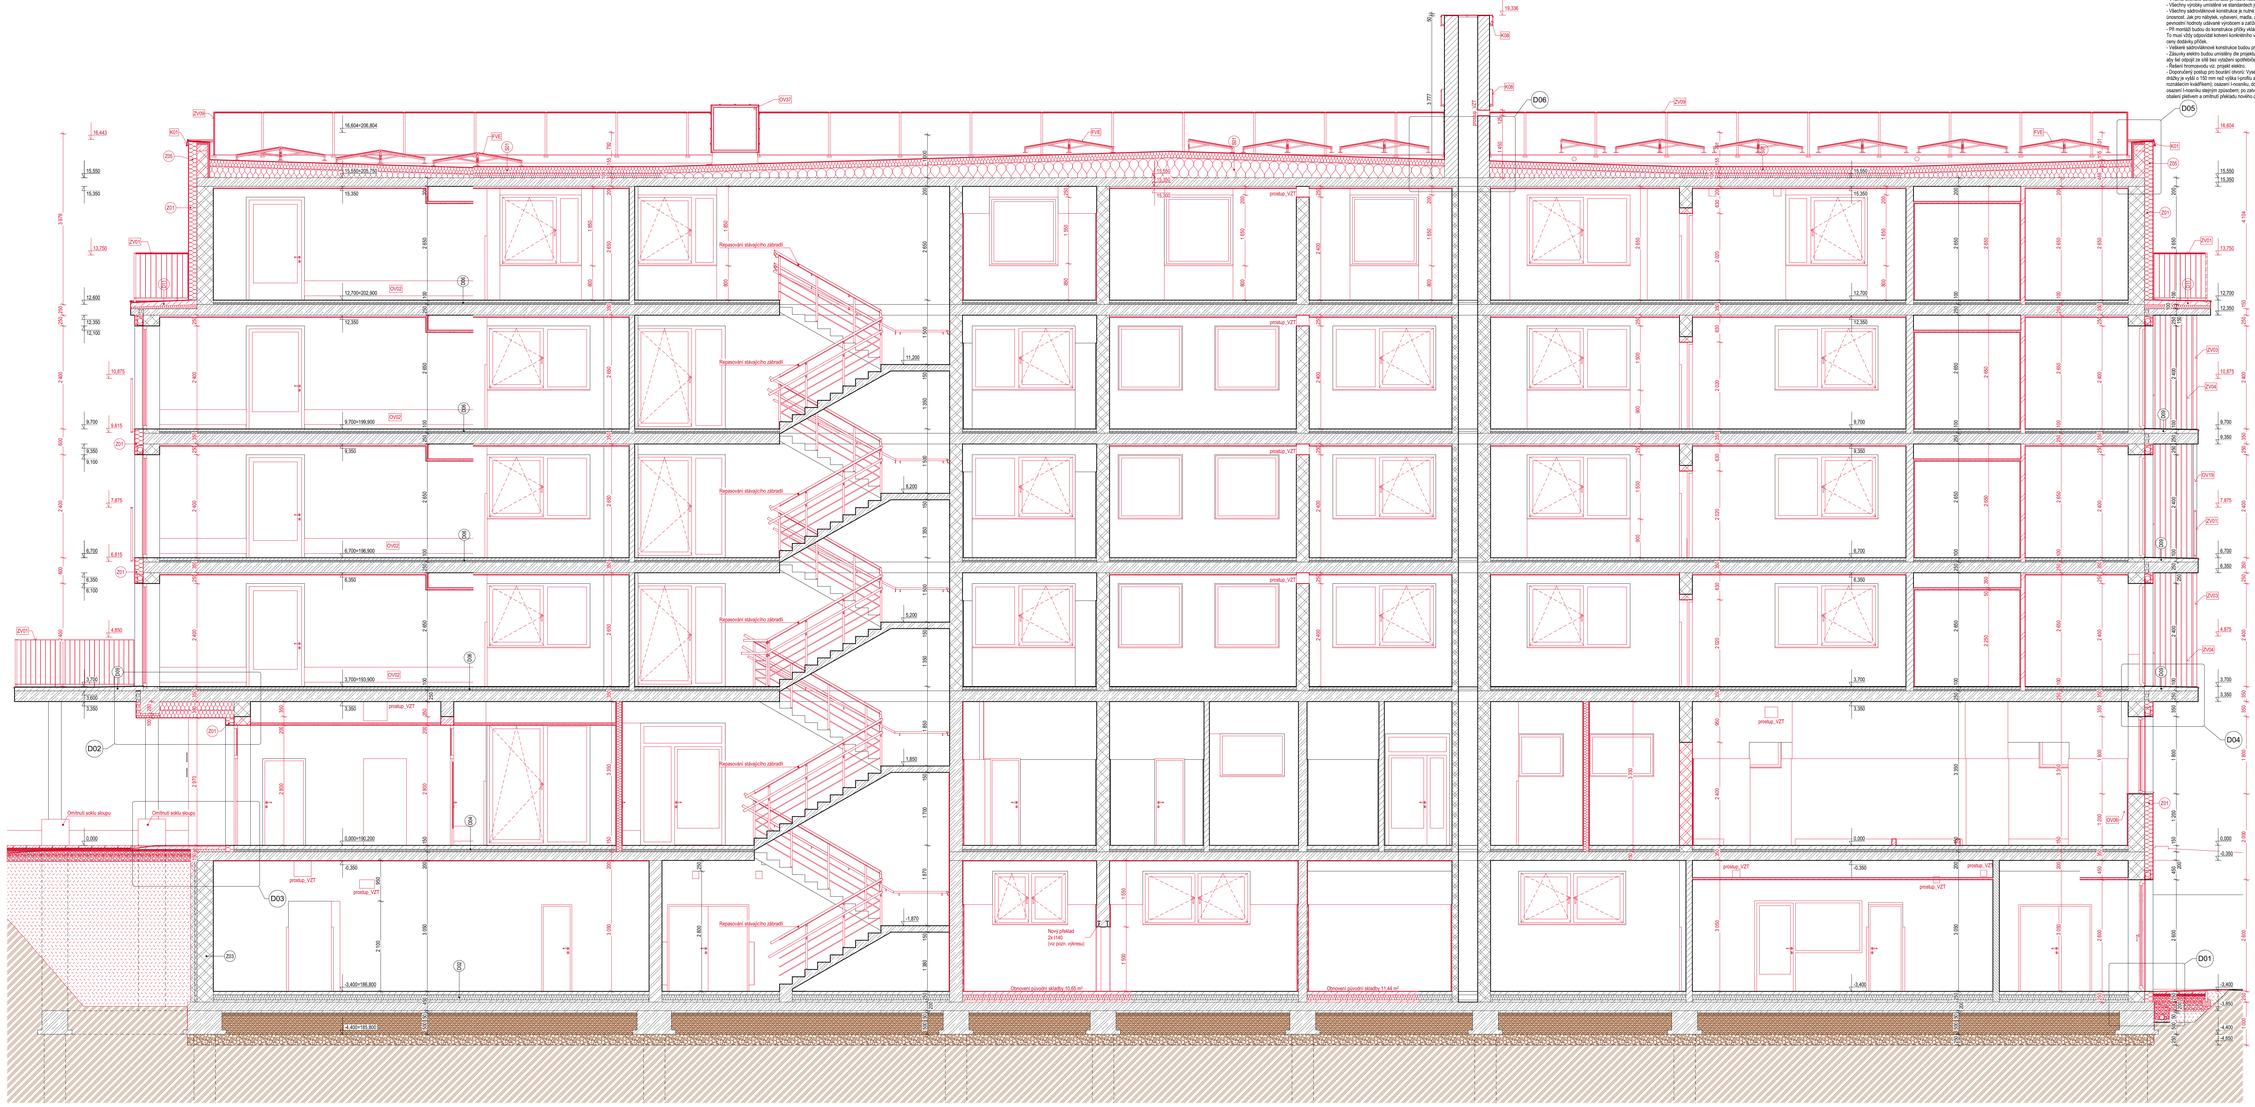

Důležité poznámky k projektu

- Žádné stěny i bezosbrobrové stěny ve výkresech jsou kótovány bez omítky ve výrobních rozměrech. Z těchto rozměrů vychází i plochy možností, které budou ve skutečných rozměrech (s omítkami) menší.
- Veškeré termoizoi a akustickoizoi prvky budou provedeny systemovými profily dodavatele řezáních panelů.
- Při realizaci je nutné dodržet platnou legislativu: zákony, nařízení vlády, vyhlášky a dále rozhodnutí a závazná stanoviska dotčených orgánů.
- Při realizaci je nutné dodržet závazné požadavky platných ČSN. Konstrukce, na které se revizňalují závazná ustanovení ČSN, budou provedeny dle revizňalujících ustanovení ČSN. Ostatní konstrukce budou provedeny jejich způsobem prokazatelně stejně jejich funkčnost.
- Dodavatel garantuje veškeré stavební práce.
- Kvalitní práce, kvalitní materiály a technologie provádění budou garantovány dodavatelem. Abyslické postupy budou koncipovány s autorizátorem dozorem.
- V případě rozporu mezi jednotlivými částmi projektové dokumentace nutno kontaktovat projektanta.
- Konkrétní materiály, vzhledy a výrobky je třeba vždy odsouhlasit s investorem a hlavním architektem projektu.
- Výkresy nábytku nenahrazují dílenskou dokumentaci, kterou je třeba před dodáním vypracovat a odsouhlasit investorem a hlavním architektem
- Před výrobou prvního a každého dalšího druhu nábytku je nutné provést kontrolní měření skutečného stavu místnosti.
- Před výrobou prvního a každého dalšího druhu nábytku je třeba veškeré rozměry ověřit na stavbě a zaměřit.
- V rámci dílenské dokumentace je nutné řešit i způsob dilatací.
- Všechny výrobky umístěné ve standardech je nutno určit výběrem s investorem a hlavním architektem.
- Všechny sádrokartónové konstrukce je nutné při jejich realizaci připojistit budoucímu zavěšení nábytku nebo dalšího vybavení a zajistit dostatečnou únosnost. Jak pro nábytek, vybavení, madla, zdravotnickou technologii a další. Je třeba aby veškeré kotevní body v sádrokartónové příčce splňovali pevnostní hodnoty uváděné výrobcem a zatěžením a nezbido tak k možnému výpadnutí nebo poškození příček.
- Veškeré stěny a příčky musí být provedeny až po příčky ekládání nýtného a zkušební prvky pro zavěšení nadstavbového vybavení, jak je uvedeno výše (nad 50 kg á kotva). To musí vždy odpovídat kotevní konstrukci výrobku dle požadavků výrobce a projektu interiéru. Tyto prvky jsou součástí ceny dodávky příček.
- Veškeré sádrokartónové konstrukce budou provedeny v třídě kvality Q2 a vše prostředí, ve kterém se budou nacházet.
- Zásuvky elektro budou umístěny dle projektu elektro v koordinaci s projektem interiéru. Zásuvka by neměla být umístěna za spotřebičem ale mimo něj, aby šel odpojit za stálého provozu spotřebiče. Tato skutečnost bude zapracována do dílenské dokumentace a odsouhlasena.
- Řešení hromosvodu viz. projekt elektro.
- Doporučený postup pro bourání otvorů: Vyznačí otvůrky pro kotvení na betonu z boží stěny (šířka otvůrky odpovídá šířce kotvícího plus ~2 cm, výška otvůrky je vyšší o 150 mm než výška kotvícího prvku, 250 mm), upravení nosného zdiva (stejné postupy jako pro betonových stěn). Po osazení kotvícího prvku, dodělání místa nad nosníkem pro přesun chtami s dokončováním, provedení otvůrky na opačném boi zdiva a osazení mezerku stejným způsobem, po zdravotnutí malty vybourání potřebného otvoru, úprava ostění, dodělání nového překladu na obou bocích stěn, obalení překlem a omítnutí překladu nového ostění. (detailně viz část D.1.2)

Legenda materiálů

- Nové konstrukce i prvky
- Nové zdivo z pórobetonových bloků - dozdívky otvorů, příček apod.
- Vnitřní příčka systémová - Skladby příček v samostatné příloze
- Stávající zdivo - keramické tvárnice nosné HODO P+D na M10
- Stávající zdivo - keramické tvárnice nenosné HODO 6,5, 11,5 a 17,5 P+D na MVC 2,5 nebo MC 5
- Stávající zdivo - CPP/VCP P25 na MC 10
- Stávající zdivo - POROTHERM AKU na MVC 2,5
- Stávající zdivo - CPP na MC 10
- Beton vyztužený
- Tepelná izolace EPS nebo Minerální vina
- Tepelná izolace XPS
- Hranice požárně nebezpečného prostoru
- Hranice požárních úseků

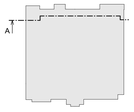

0,000 = 190,20 m n.m.

Obnova S – centra Hodonín, p. o.

na pozemcích p.č. st. 9015, 2017/136, 1880/42, 9013, 9012, 1880/43, katastrální území Hodonín

Klient Jihomoravský kraj,
Žerotínovo náměstí 449/3, Veveří, 60200 Brno

Generální projektant

Adam Rujbr Architects
Stiská 22, 612 00 Brno, tel.: 603 283 041
Hořejší nábřeží 19, 150 00 Praha 5, tel.: 603 799 403

Zodpovědný projektant	Ing. arch. Adam Rujbr
HIP	Ing. Michal Surka

D.1.1 Architektonicko stavební řešení (SO01)

Zodpovědný projektant	Ing. arch. Adam Rujbr
Vypracoval	Ing. Jiří Horn
	Ing. arch. Tereza Janovská
Datum	1.9.2023

Dokumentace pro provedení stavby

Řez A-A - Nový stav

1:50

D.1.1.47