

VÝSTAVBA NOVÝCH PROST. PRO VZDĚLÁV.- SPgŠ BOS

BOSKOVICE, ULICE KOMENSKÉHO 5, ČESKÁ REP.

Investor	Sřední pedagogická škola Boskovice
Generální projektant	AiD team a.s.
Hl. inženýr projektu	Ing. arch. Jiří BABÁNEK
Spolupráce	-
Přímý zpracovatel	-

AiD
TEAM

Revize	
00	2023 - 09 - 27


Vypracoval	Ing. Patrik MÜLLER
Ved. projektant	Ing. arch. Jiří BABÁNEK

±0,000 = 0,000 m n.m. BPV

Číslo zakázky	3477 - 20
Stavba	VÝSTAVBA NOVÝCH PROST. PRO VZDĚLÁV.- SPgŠ BOS
Stupeň	DUSP
Název PS - SO	D 101 - PŘÍSTAVBA SPgŠ BOSKOVICE
Část	01 - ARCHITEKTONICKO-STAVEBNÍ ŘEŠENÍ

Název výkresu	PŮDORYS 2. NP
Datum	2023 - 09 - 27
Formát	2 × A4
Měřítko	1 : 100

stavba	stupeň	číslo PS - SO	část	výkres	revize
BOS	DUSP	D 101	01	004	00

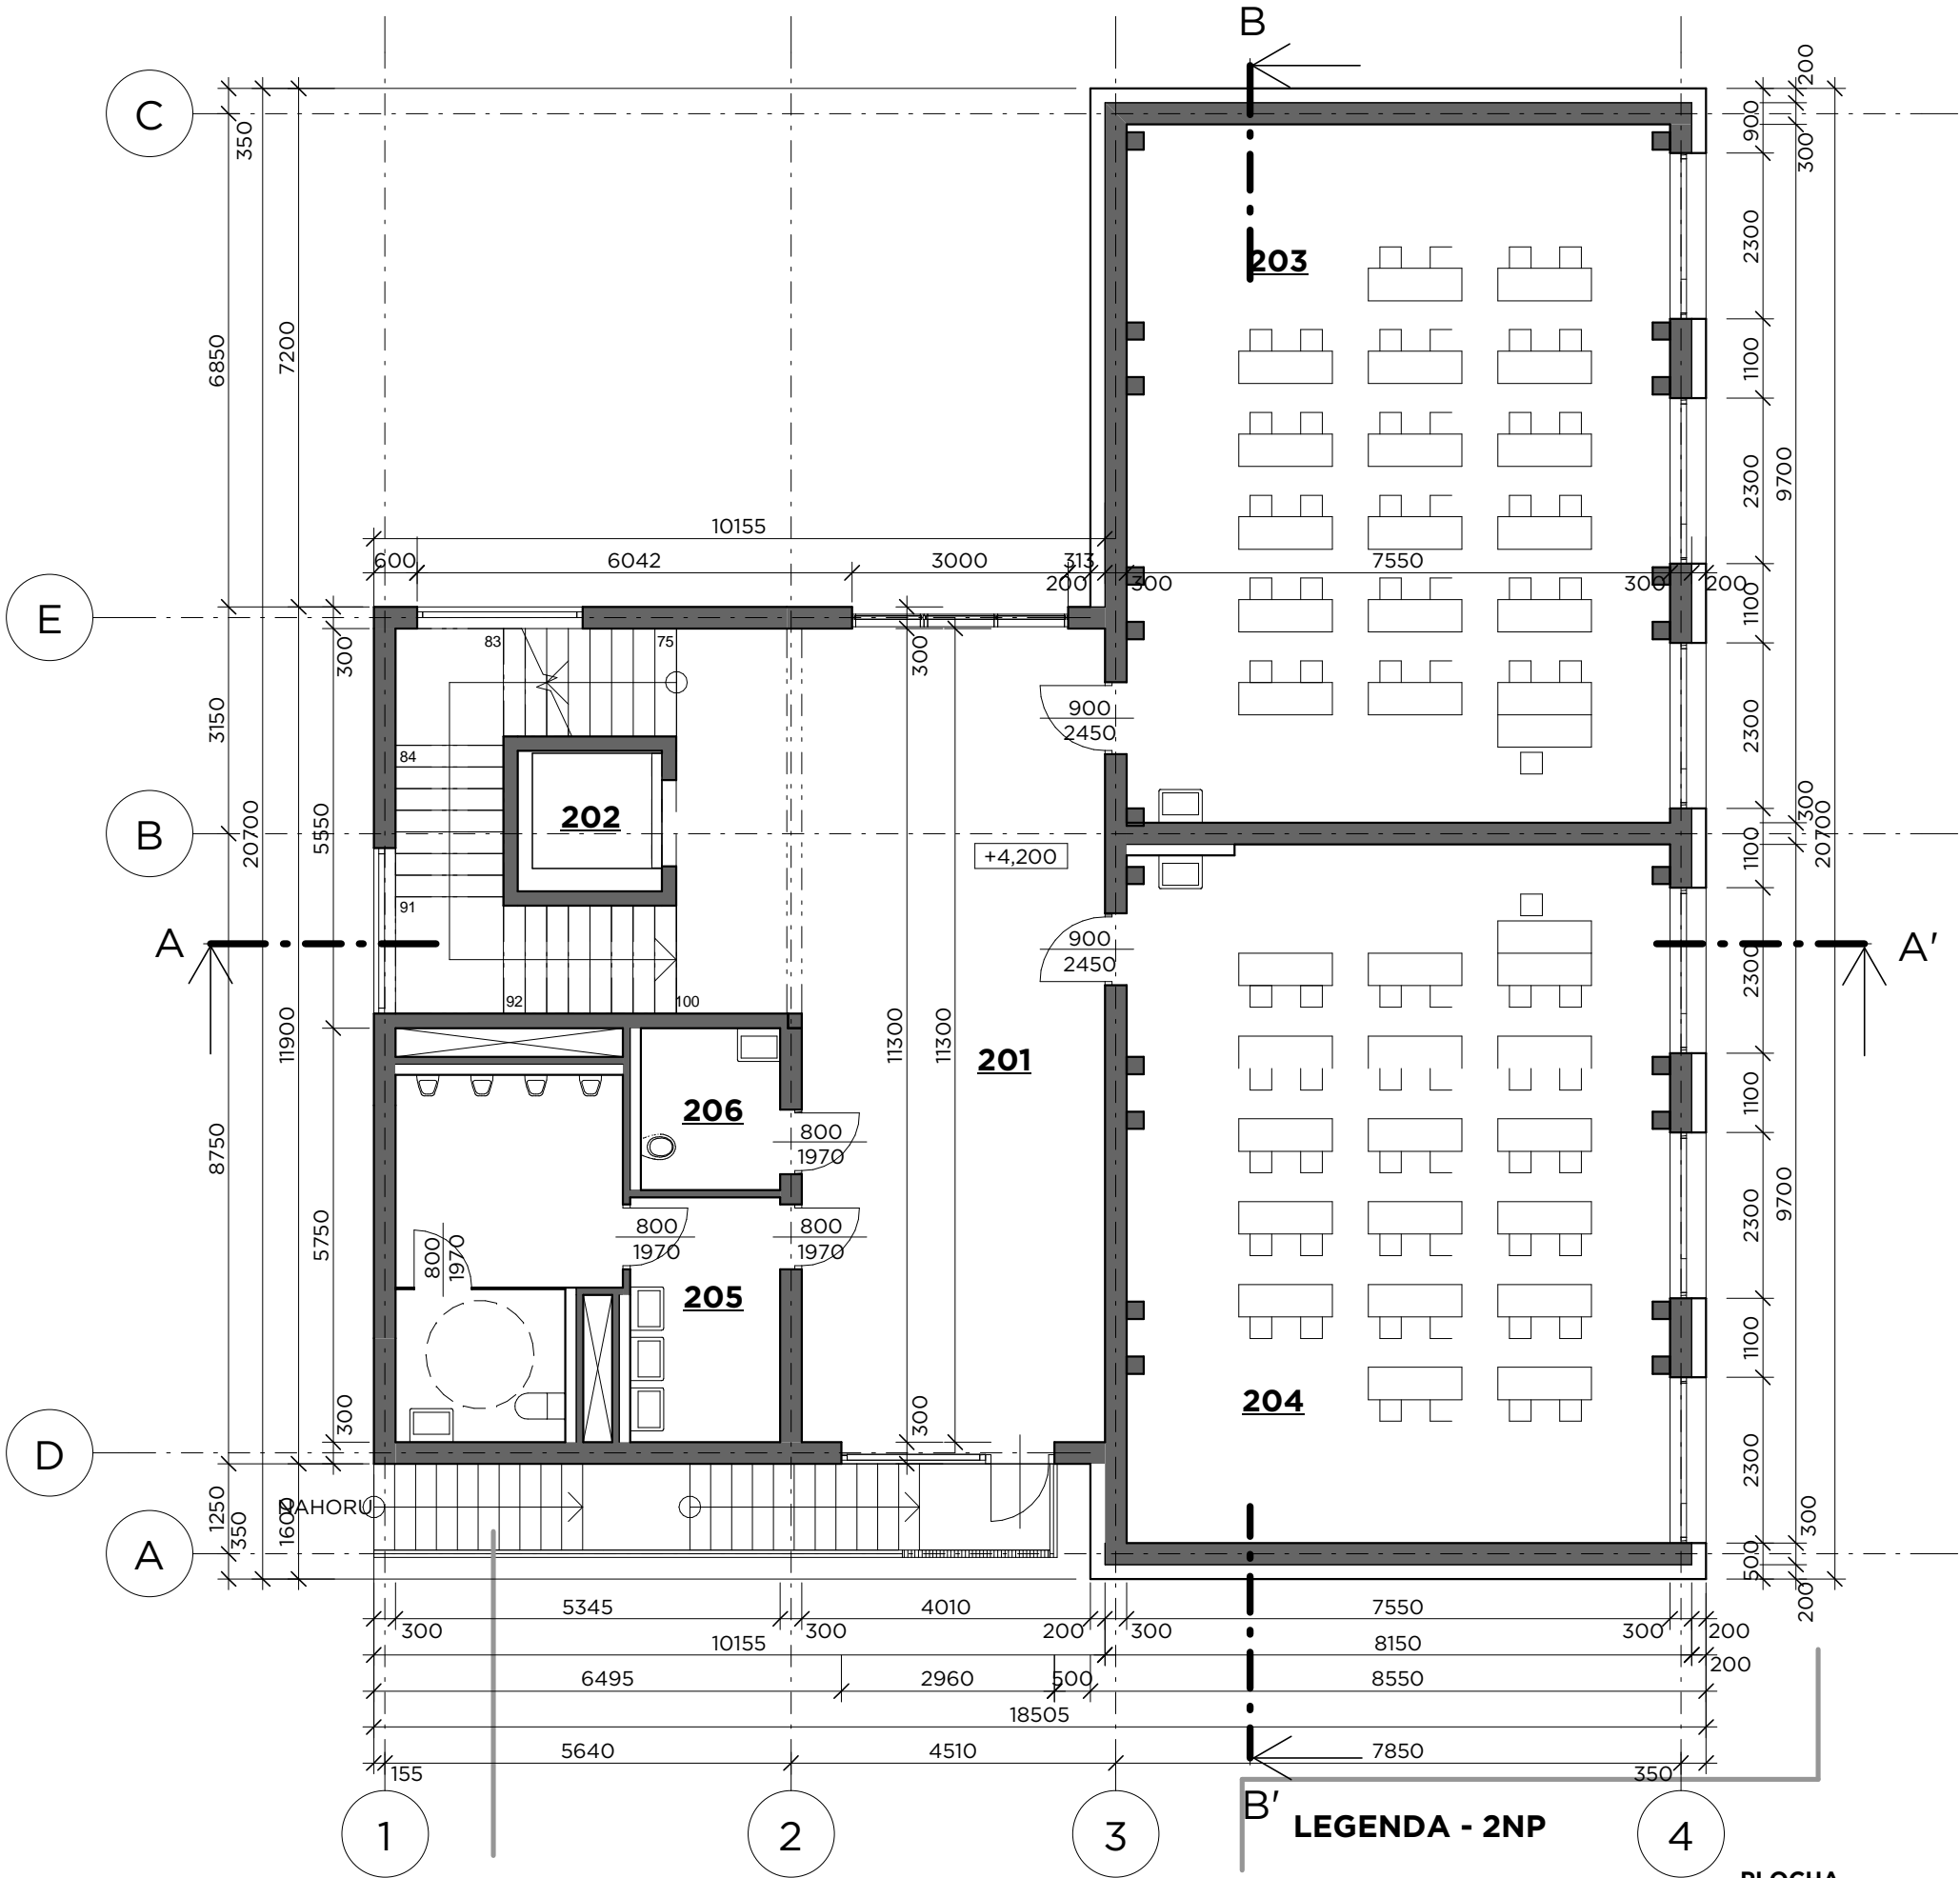

LEGENDA - 2NP

Č.M.	NÁZEV MÍSTNOSTI	PLOCHA [m²]
201	CHODBA	72,28
202	VÝTAH	3,90
203	TŘÍDA	72,61
204	TŘÍDA	72,43
205	WC MUŽI	21,78
206	ÚKLID	4,35