



STÁVAJÍCÍ STAV

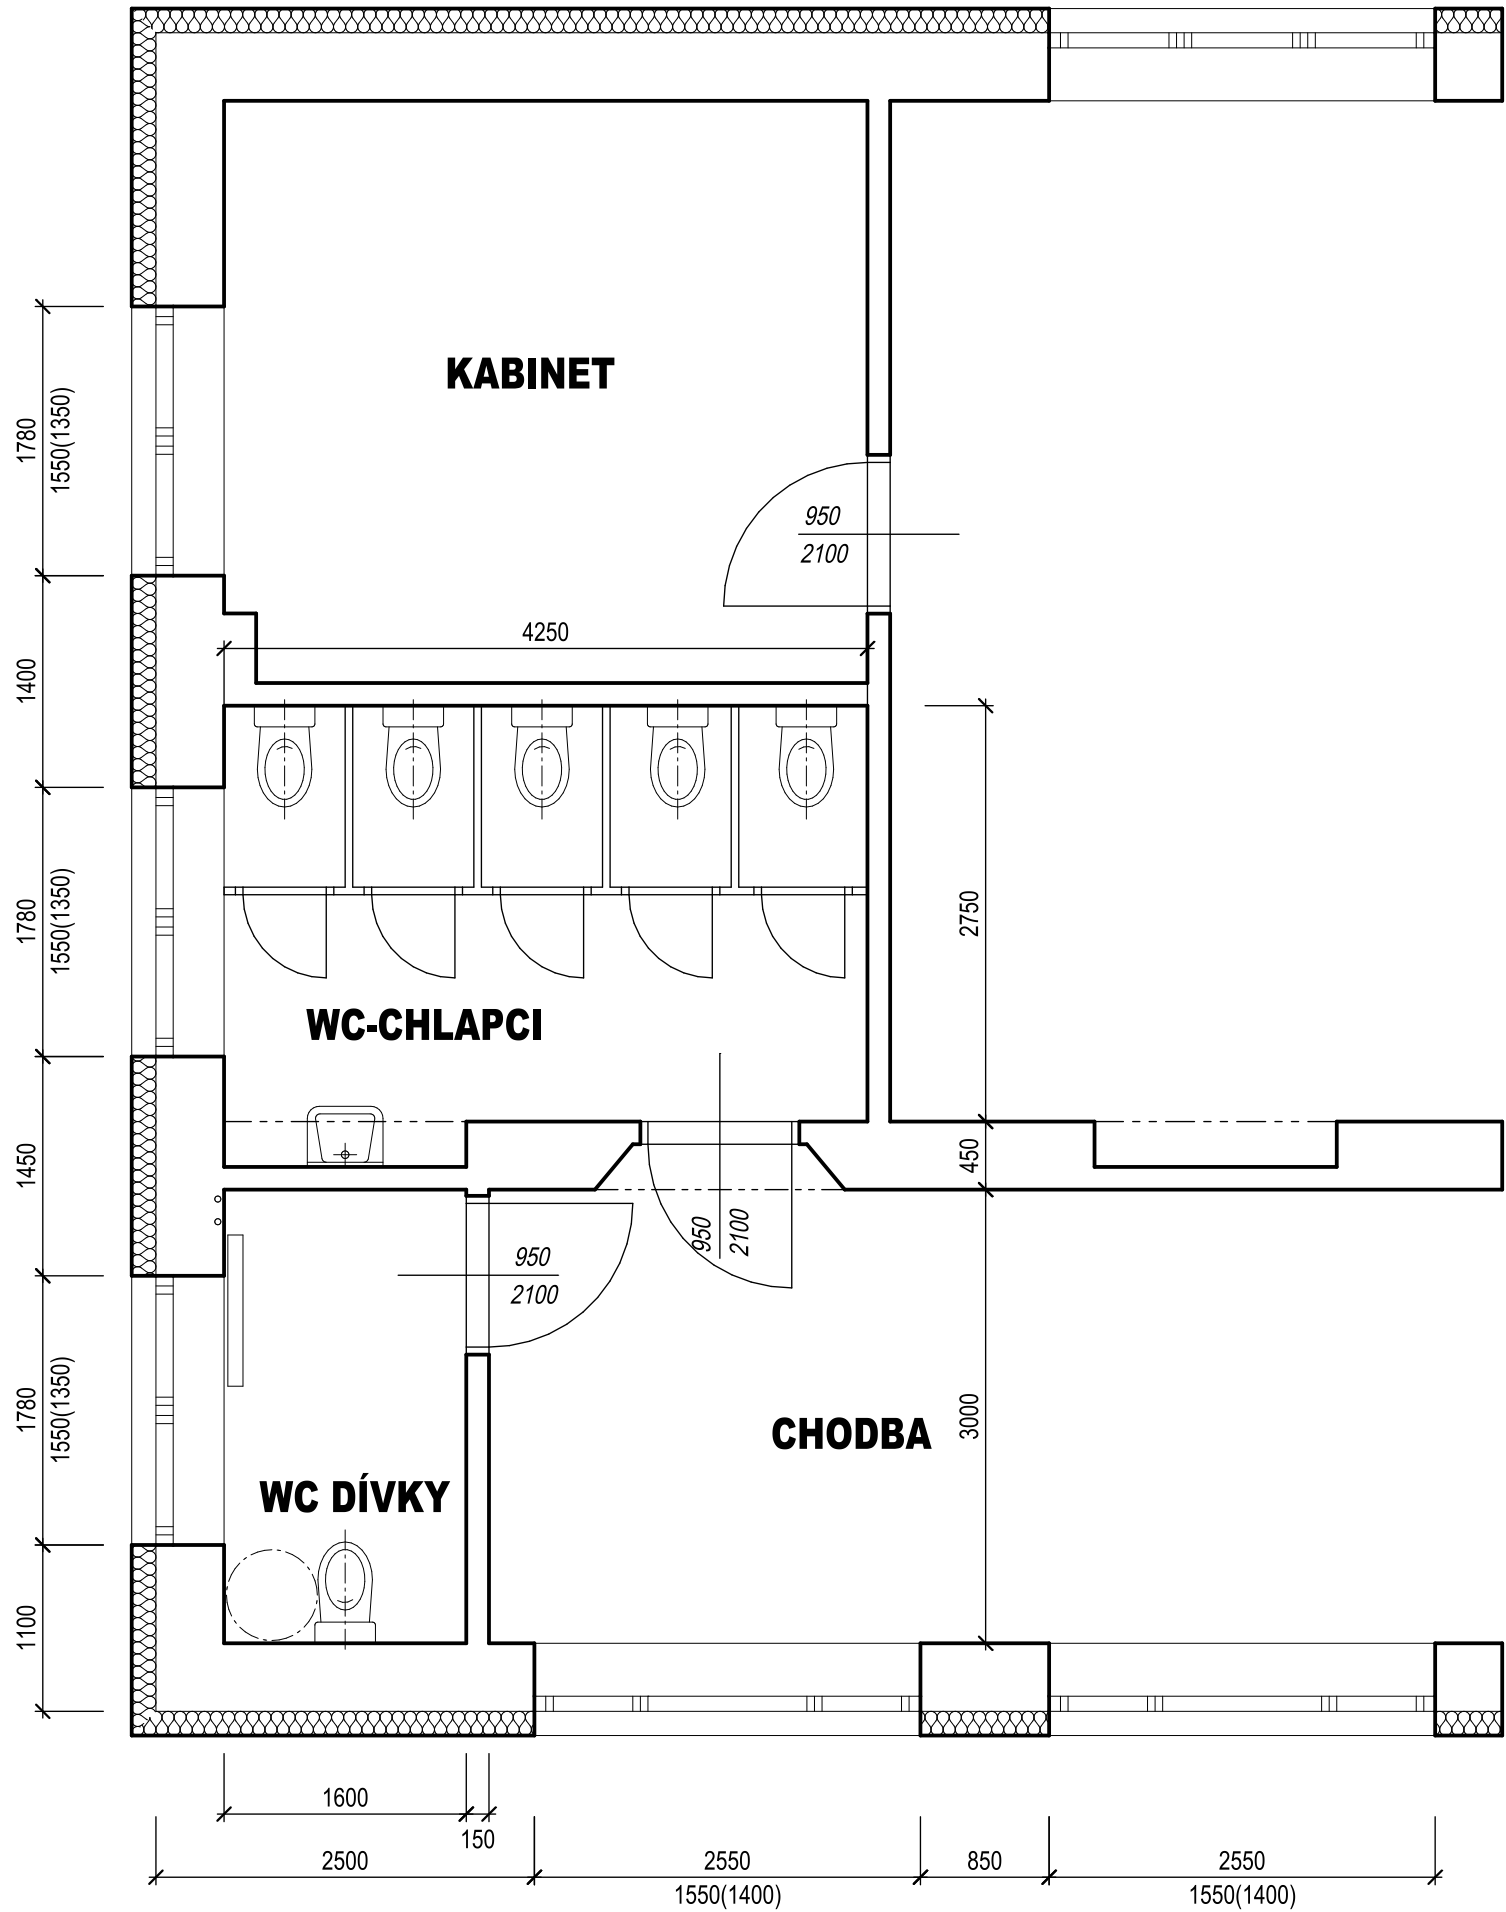

NOVÝ STAV

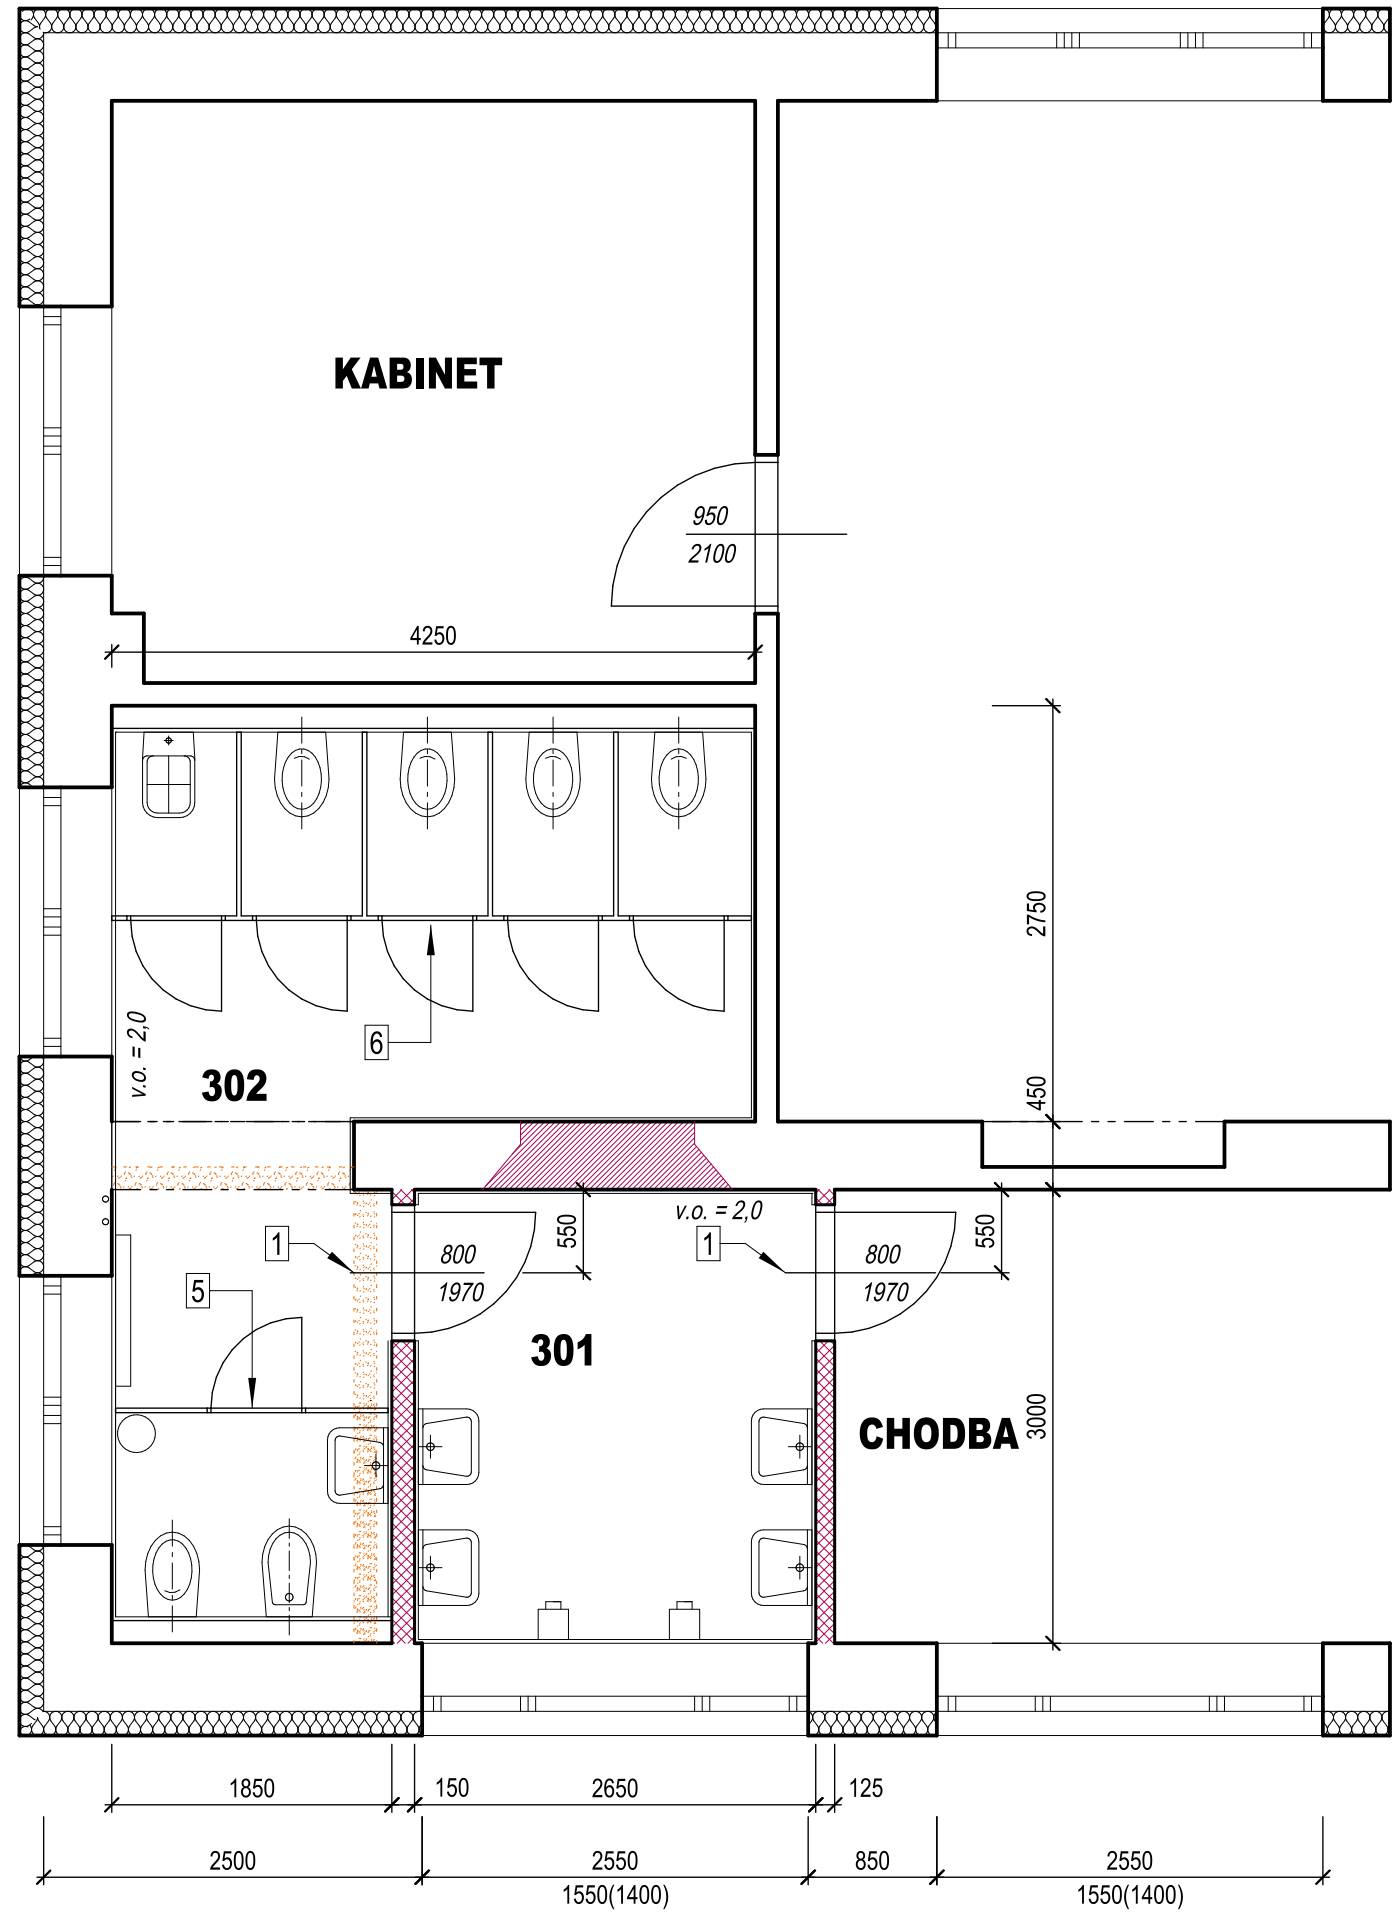

LEGENDA MÍSTNOSTÍ					
Č.	ÚČEL	m2	PODLAHA	PODHLÉD	POZN.
301	PŘEDSÍŇ WC DÍVKY	8,0	KER. DLAŽBA		KER. OBKLAD v=2,0m
302	WC-DÍVKY	18,0	KER. DLAŽBA		KER. OBKLAD v=2,0m

LEGENDA HMOT

	STÁVAJÍCÍ KONSTRUKCE
	VYBOURANÉ KONSTRUKCE
	PŘÍČKY Z PŘÍČKOVEK Z PÓROBETONU (PEVNOST 2,8 MPa, OBJ. HM. 500kg/m3)
	DOZDÍVKY Z KERAMICKÝCH CIHEL/BLOKŮ PEVNOSTI P10 NA MALTU M5

projektant	Ing. Starý (tel. 515 224829)	<div>STAVOPROJEKT2000</div> <div>projektová a inženýrská organizace nám. Armády 1219/10, 669 02 Znojmo tel.: 515 224829 e-mail : stavoprojekt2000-st@cbox.cz</div> <div>s.r.o.</div>		
investor	Střední škola dopravy, obchodu a služeb, nám. Klášterní 127, 672 01 Moravský Krumlov			
akce	PŘESTAVBA WC A SPLAŠKOVÉ KANALIZACE V AREÁLU SŠDOS KRUMLOVSKÁ 25, IVANČICE	zak. č.	938/13	
		stupeň	PDSR-ZDS	
		datum	3/14	
		formát x A4	3	
obsah	STAVEBNÍ ŘEŠENÍ WC DÍVKY - 3.NP	měřítko	výkr.č.	
		1:50		