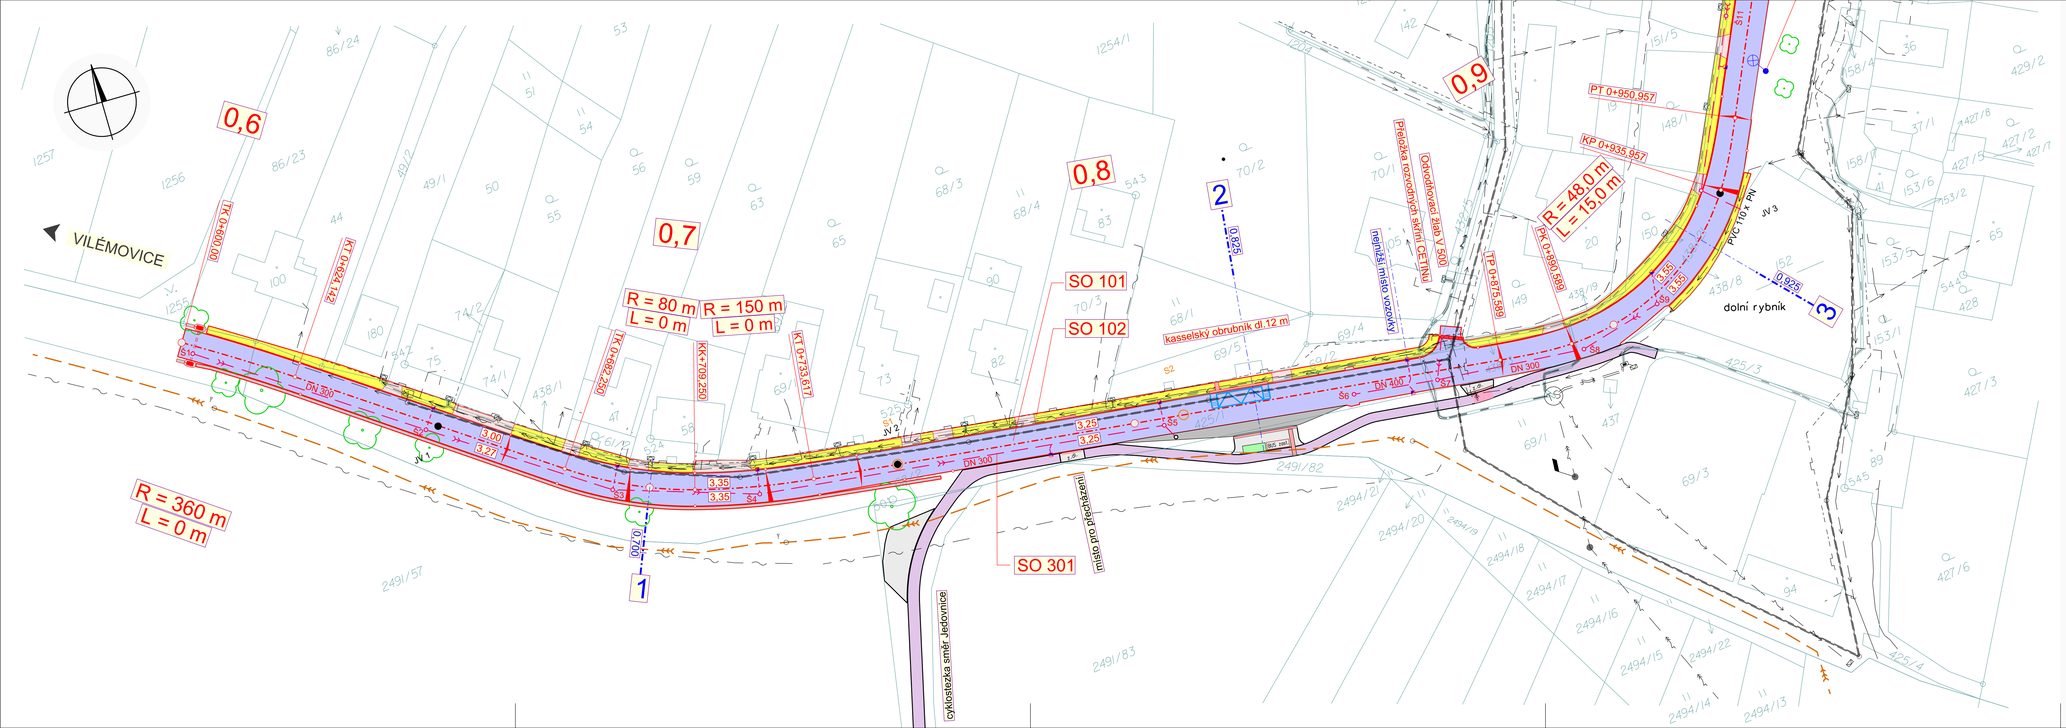

LEGENDA :

- SILNICE III/37362 nová konstrukce vozovky
- PŘEJEZDY přes chodník, snížená obruba 5 cm povrch bet. zámková dlažba tl. 80mm odstín přírodní, dil. linky červená
- CHODNÍKOVÉ PLOCHY povrch bet. zámková dlažba tl. 60 mm odstín přírodní
- CYKLOSTEZKA + CHODNÍK realizace 2022 povrch asfalt
- AUTOBUSOVÝ ZÁLIV realizace 2022 povrch kamenná dlažba
- JINÉ PLOCHY realizace 2022 povrch bet. zámková dlažba odstín přírodní
- VAROVNÝ PÁS - š = 400 mm PRO NEVIDOMÉ, ODSTÍN ČERVENÁ
- SIGNÁLNÍ PÁS - š 800 mm PRO NEVIDOMÉ, ODSTÍN ČERVENÁ
- ZASTÁVKA A STÁNÍ BUSU - VDZ V11a dl.12 m
- 2 ČÍSLO VZOROVÉHO ŘEZU SE STANIČENÍM
- JV 2 JÁDROVÉ VRTY
- S1 SONDY

- NOVÉ ULIČNÍ VPUSTĚ + PŘÍPOJKY PVC DN 150mm
- NOVÁ DEŠŤOVÁ KANALIZACE
- NOVÉ SLOUPY V.O. 8 m ... 6 ks
- VÝTLAČNÁ KANALIZACE
- SPLAŠKOVÁ KANALIZACE
- TRASA NN
- TRASA VN
- VODOVOD
- PLYNOVOD STL
- SDĚLOVACÍ KABELY

STAVEBNÍ OBJEKTY

- SO 101 - Komunikace
- SO 102 - Chodníky
- SO 301 - Dešťová kanalizace
- SO 401 - Osvětlení

Souřadnicový systém : S - JTSK
Výškový systém : B.p.v.

Formát: 5 A4

Akce :

III/37362 Krasová, průtah

Objednatel :

Správa a údržba silnic Jihomoravského kraje
Žerotínovo náměstí 449/3
602 00 Brno
IČ 709 32 581

Zhotovitel :

PRO CEDOP s.r.o.
Milady Horákové 893
272 01 Kladno
IČ 271 74 069, DIČ CZ 271 74 069

Souprava :

Vedoucí projektu: Ing. Jiří Kalčík
Kreslil: Ing. Jiří Kalčík
Kraj : Jihomoravský
KÚ : Krasová

Obsah :

Koordinační situace - část 1

Datum	12 / 2022
Stupeň	studie
Měřítko	1 : 500
Příloha	C.2.1