
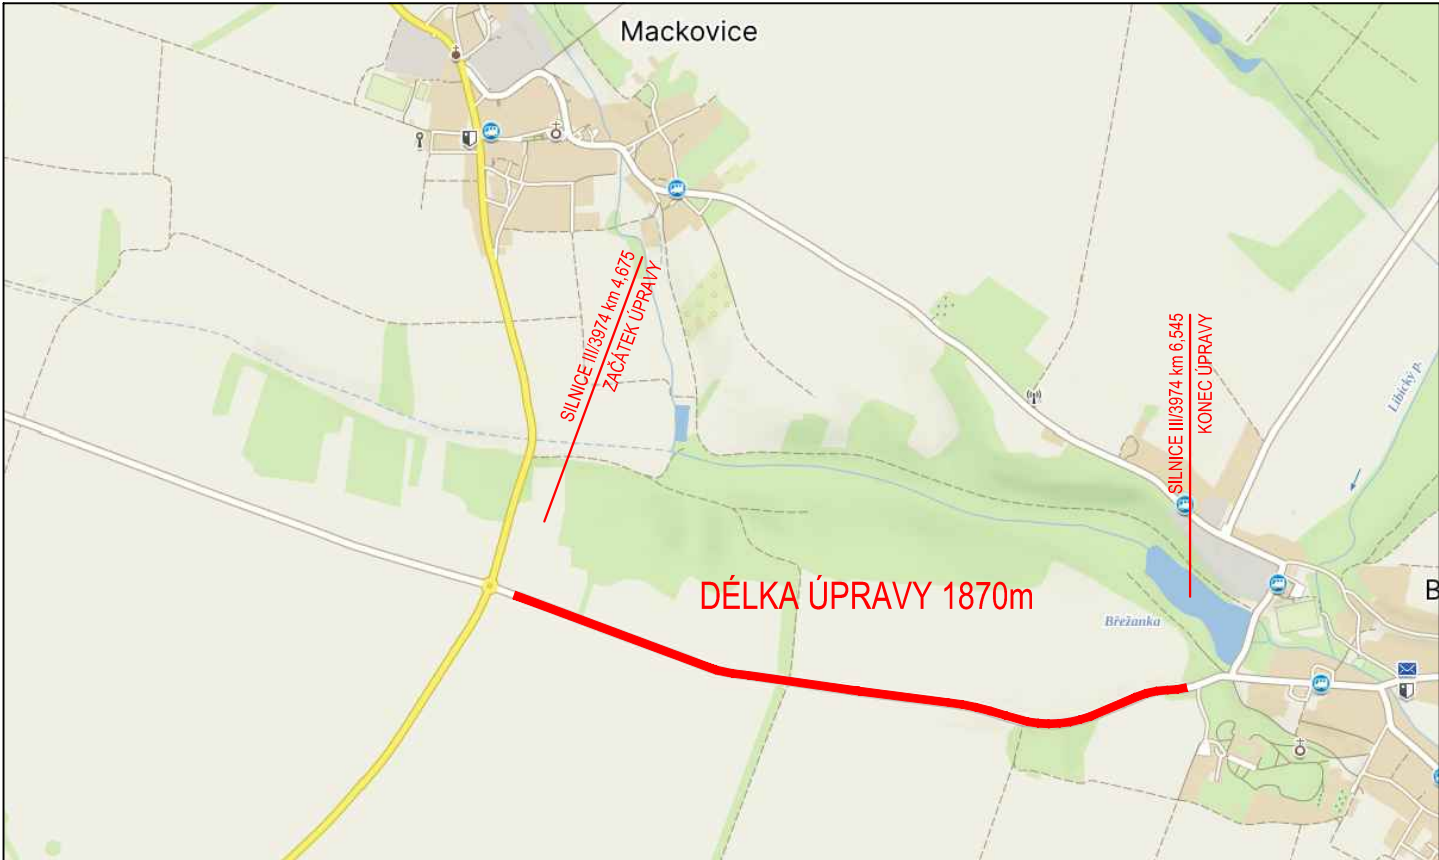
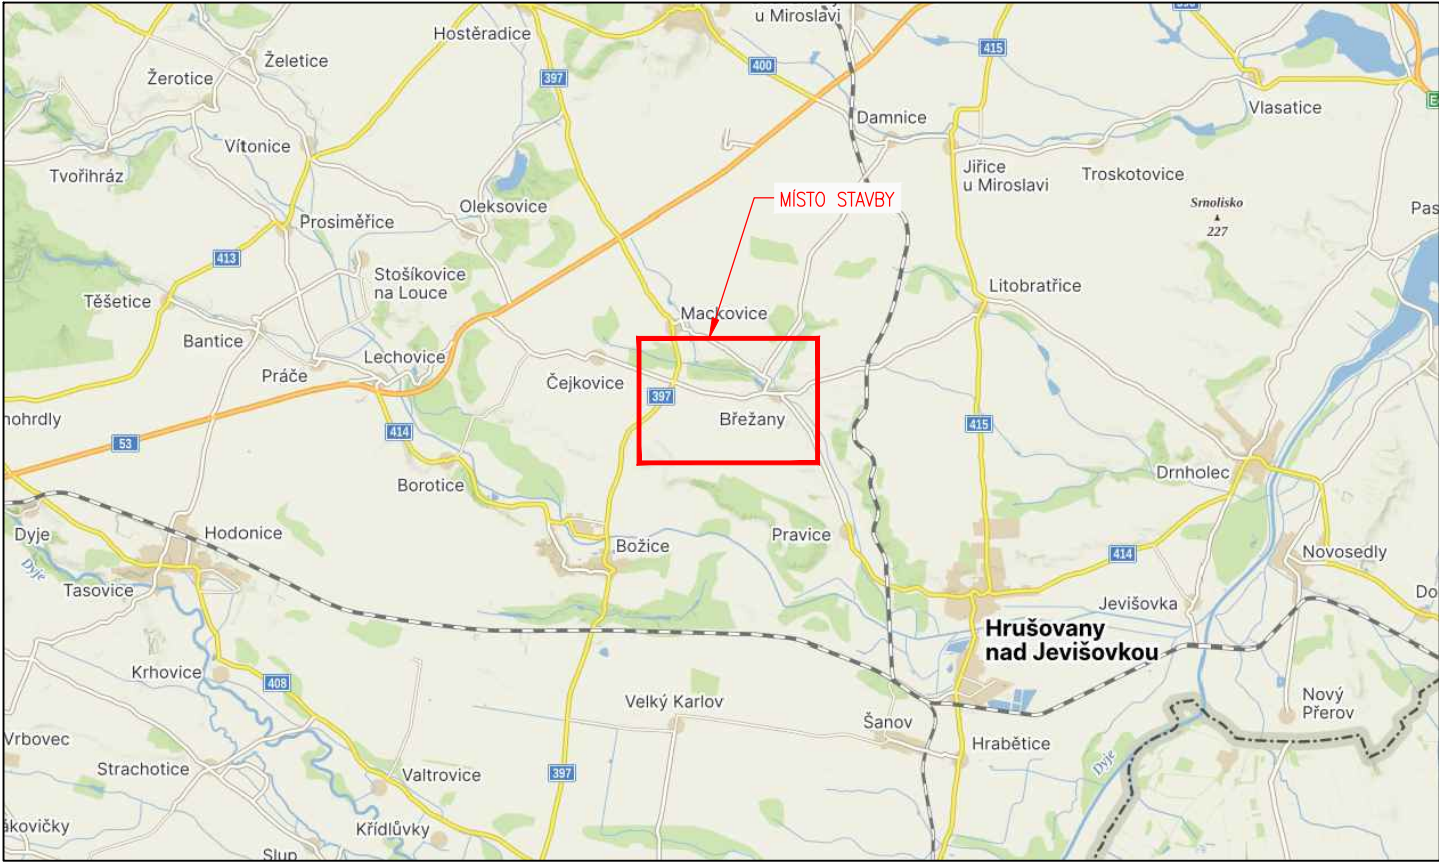


SITUAČNÍ VÝKRES
ŠIRŠÍCH VZTAHŮ

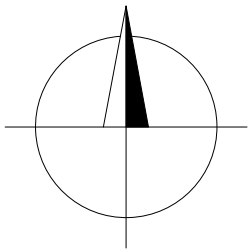


OBJEDNATEL
Správa a údržba silnic Jihomoravského kraje
příspěvková organizace kraje
Žerotínovo náměstí 449/3
602 00 Brno

ZHOTOVITEL
"DPO – Viadesigne - RD SÚSJMK 2021"

ZMĚNA VÝKRESU:				
Č. ZMĚNY	PŘEDMĚT ZMĚNY	ZMĚNU PROVEDL	PODPIS	DATUM ZMĚNY
1				
2				
3				

C

SOUŘADNICOVÝ SYSTÉM : S - JTSK
VÝŠKOVÝ SYSTÉM : B.p.v.

VEDOUCÍ PROJEKTANT - HIP	ING. STRUHÁR FILIP			
ZODPOVĚDNÝ PROJEKTANT	ING. VYŇUCHAL ZDENĚK			
VYPRACOVAL	MICHAL MIKULEC			
KONTROLOVAL	ING. LEGERSKÝ ZDENĚK			
KRAJ, MěÚ, ObÚ	JIHOMORAVSKÝ			
OBJEDNATEL, INVESTOR	SÚSJMK, příspěvková organizace kraje			
NÁZEV AKCE:	III/3974 KŘ. II/397 - BŘEŽANY		DATUM	01/2024
NÁZEV OBJEKTU:	SITUAČNÍ VÝKRESY		FORMÁT	2xA4
			MĚŘITKO	
			STUPĚŇ	PDPS
NÁZEV VÝKRESU:	SITUAČNÍ VÝKRES ŠIRŠÍCH VZTAHŮ		ZAK. ČÍSLO	230176
			Č. SOUPRAVY	Č. VÝKRESU C.1