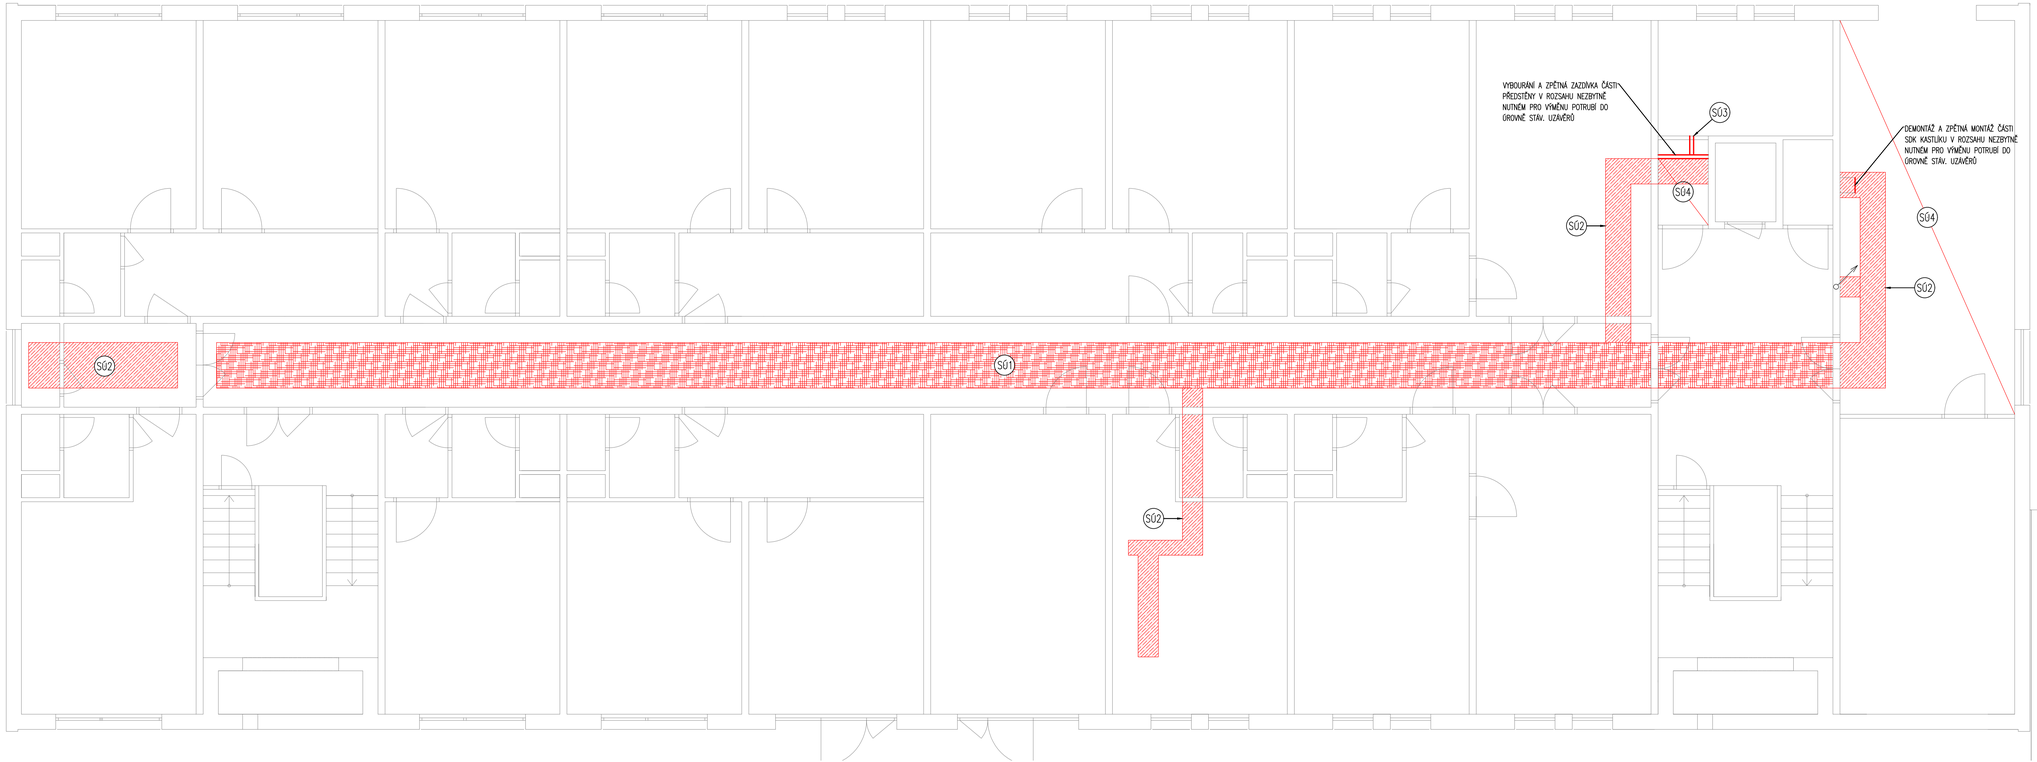

Legenda

- BOURÁNÍ A ZPĚTNÁ BETONAŽ PODLAH
- DEMONTÁŽ A ZPĚTNÁ MONTÁŽ POCHOZÍCH PLECHŮ

S01– SEJMUTÍ STÁVAJÍCÍHO LINOLEA;
- DEMONTÁŽ STÁVAJÍCÍCH OCELOVÝCH KRYCÍCH PLECHŮ;
- ZPĚTNÁ MONTÁŽ KRYCÍCH PLECHŮ A KRYTÍ LINOLEA.

S02
- VYBOURÁNÍ BETONOVÉHO KRYTÍ STÁVAJÍCÍCH KOLEKTORŮ V PODLAZE;
- PO MONTÁŽI ZPĚTNÉ PŘEKRYTÍ PZ DESKAMI A DOPLNĚNÍ MAZANINY DO OKOLNÍ VÝŠKY PODLAHY;
- ZPĚTNÁ INSTALACE STÁVAJÍCÍ PODLAHOVÉ KRYTINY.

S03– PŘEPÁŽKA INSTALAČNÍHO KANÁLU V PODLAZE CIHELNOU PŘÍKOU Š. 75mm MEZI INSTALAČNÍM KANÁLEM A ELEKTRO ROZVODNOU 900x450mm.

S04– CELOPLOŠNÉ VYBOURÁNÍ STÁVAJÍCÍ DLAŽBY V MÍSTNOSTI;
- PO ZPĚTNÉM ZAKLOPU INSTALAČNÍHO KANÁLU BUDE POVRCH OČIŠTĚN OD STARÝCH SPOJOVACÍCH VRSTEV;
- IMREGNACE POVRCHU ADHEZNÍM KONTAKTNÍM MŮSTKEM;
- POKLÁDKA NOVÉ DLAŽBY 300x300mm NA TEMKOVRSTVÝ LEPÍCÍ TMEL, SOUČ. SMYK. TŘENÍ DLAŽBY MIN. 0,5 (R9), KERAMICKÝ SOKLÍK 80mm PO OBVODU STĚN, ODSTÍN BUDE VYBRÁN NA ZÁKLADĚ VZORKOVÁNÍ PŘI REALIZACI.

POZNÁMKA:
PŘED ZAHÁJENÍM PRACÍ BUDE PROVEDEN PRŮZKUM STÁVAJÍCÍCH DOTČENÝCH KONSTRUKCÍ KUDY JSOU PLÁNOVÁNY PROSTUPY POTRUBÍ A BUDOU OVĚŘENY POLOHY STÁVAJÍCÍCH SÍTÍ, ZEMĚNÁ ELEKTROINSTALACE A SLABOPROUDÝCH ROZVODŮ, KTERÉ MUSÍ BÝT OCHRÁNĚNY PŘED POŠKOZENÍM.

INVESTOR	Střední škola informatiky, poštovnictví a finančnictví Brno, p.o., Čichnova 982/23,624 00 Brno-Komín	GENERÁLNÍ PROJEKTANT	CERGO ENERGY a.r.o. Horní Lhota 127 678 01 Blansko IČ: 050 429 19 CERGOENERGY STUDIE A PROJEKCE TZB projekce@cergo.cz
PROJEKT	Střední škola Čichnova Brno - rekonstrukce ZTI, objekt A1	ZAKÁZKA ČÍSLO	235Z086
PROFESE - UCELENÁ ČÁST	1. ZDRAVOTECHNICKÉ INSTALACE	PROJEKTANT UCELENÉ ČÁSTI	CERGO ENERGY a.r.o. Horní Lhota 127 678 01 Blansko IČ: 050 429 19 CERGOENERGY STUDIE A PROJEKCE TZB projekce@cergo.cz
STUPEŇ DOKUMENTACE :	DOKUMENTACE PRO PROVEDENÍ STAVBY		
ZODPOVĚDNÝ PROJEKTANT:	LIBOR VOZÁR		
KONTROLOVAL :	ING. PATRIK HANÁČEK		
VYPRACOVAL :	ING. PATRIK HANÁČEK		
NÁZEV VÝKRESU :	Půdorys 1NP - stavební úpravy		

ČÍSLO DOKUMENTU	MĚŘÍTKO	REVIZE	DATUM	PARÉ Č.
1.3	1:50	00	2023-12	