



P2 - POHLED ZADNÍ 1:25

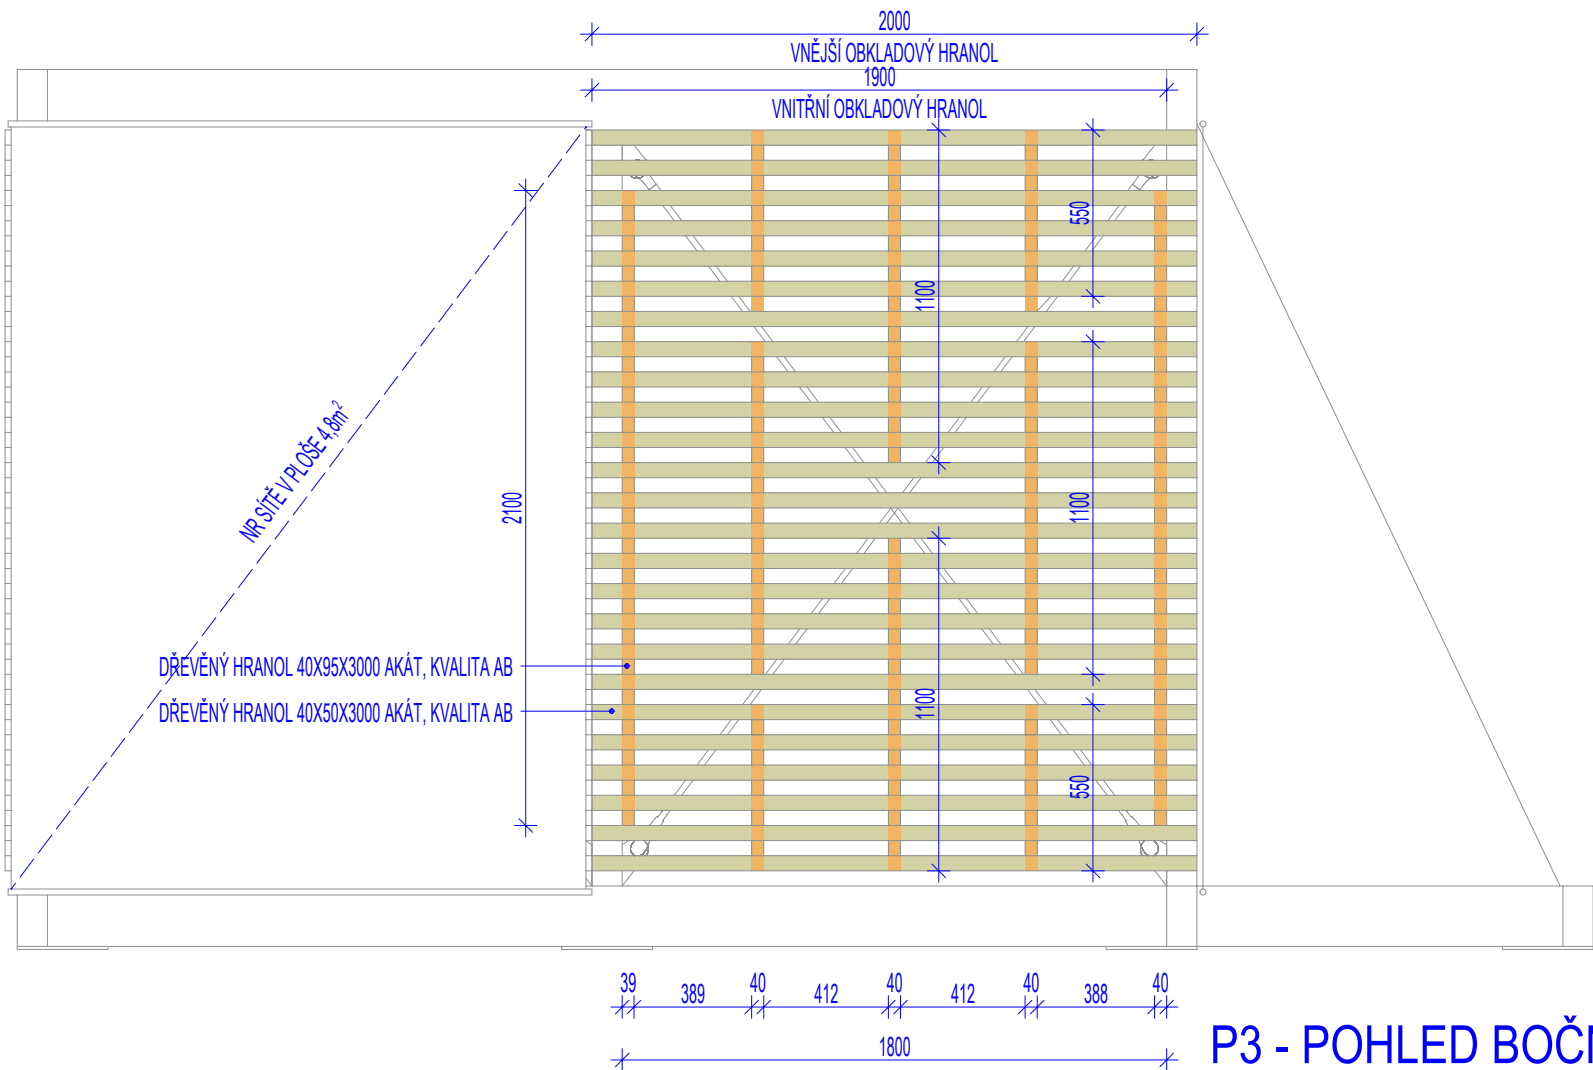

P3 - POHLED BOČNÍ ZADNÍ

INVESTOR:	Zámeček Střelice přísp.organizace Tetčická 311/69, 664 47 Střelice	ARCHITEKT:		ING.ARCH.M.ONDRÁČKOVÁ
		ZODPOV.PROJEKTANT:		ING.ARCH.M.ONDRÁČEK
		VYPRACOVAL:		MICHAL TKADLČÍK
GENERÁLNÍ PROJEKTANT:	<div></div> <div>2M atelier Haškova 153/17, 638 00 Brno www.2matellier.cz e-mail: info@2matellier.cz</div>	DATUM:		03/2024
		ČÍSLO ZAKÁZKY:		2024-01-05
		STUPEŇ:		DPS
SUBDODAVATEL:		SOUBOR:		D12.DWG
		MĚŘÍTKO:		ČÍSLO PŘÍLOHY:
		1:25		D.13
NÁZEV AKCE:				
RELAXAČNÍ ZÓNA 7.ODDĚLENÍ				
ČÁST:				
D.VÝKRESOVÁ ČÁST				
NÁZEV VÝKRESU:				
OBKLAD KONSTRUKCE PERGOLY				