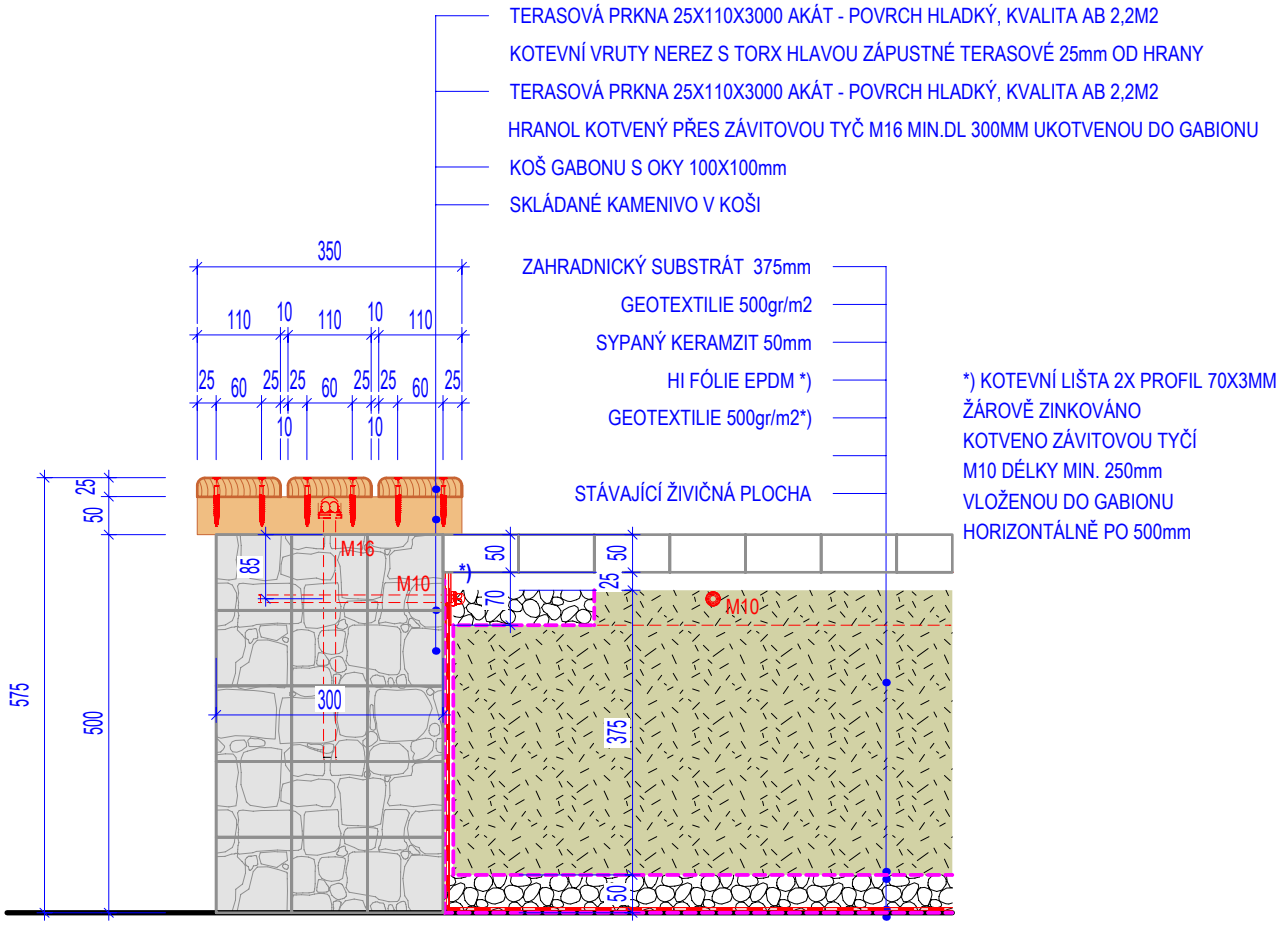


# PŘÍČNÝ ŘEZ 1:10

| | |
|---|---|
| INVESTOR: Zámeček Střelice<br>přísp.organizace<br>Tetčická 311/69, 664 47 Střelice | ARCHITEKT: ING.ARCH.M.ONDRÁČKOVÁ<br>ZODPOV.PROJEKTANT: ING.ARCH.M.ONDRÁČEK<br>VYPRACOVAL: MICHAL TKADLČÍK |
| GENERÁLNÍ PROJEKTANT:<br>2M atelier<br>Haškova 153/17, 638 00 Brno<br>www.2matellier.cz e-mail: info@2matelier.cz | DATUM: 03/2024<br>ČÍSLO ZAKÁZKY: 2024-01-05<br>STUPEŇ: DPS<br>SOUBOR: D11.DWG |
| SUBDODAVATEL: | MĚŘÍTKO: 1:10<br>ČÍSLO PŘÍLOHY: D.11 |

NÁZEV AKCE: RELAXAČNÍ ZÓNA 7.ODDĚLENÍ

ČÁST: D.VÝKRESOVÁ ČÁST

NÁZEV VÝKRESU: DETAIL GABION.ZÍDKY S LAVIČKOU

V/Š = 297 / 210 (0.06m2)