
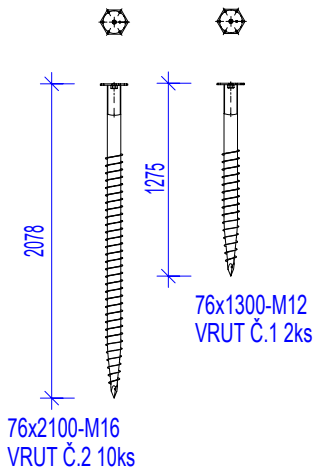



SITUAČNÍ SCHEMA 1:50

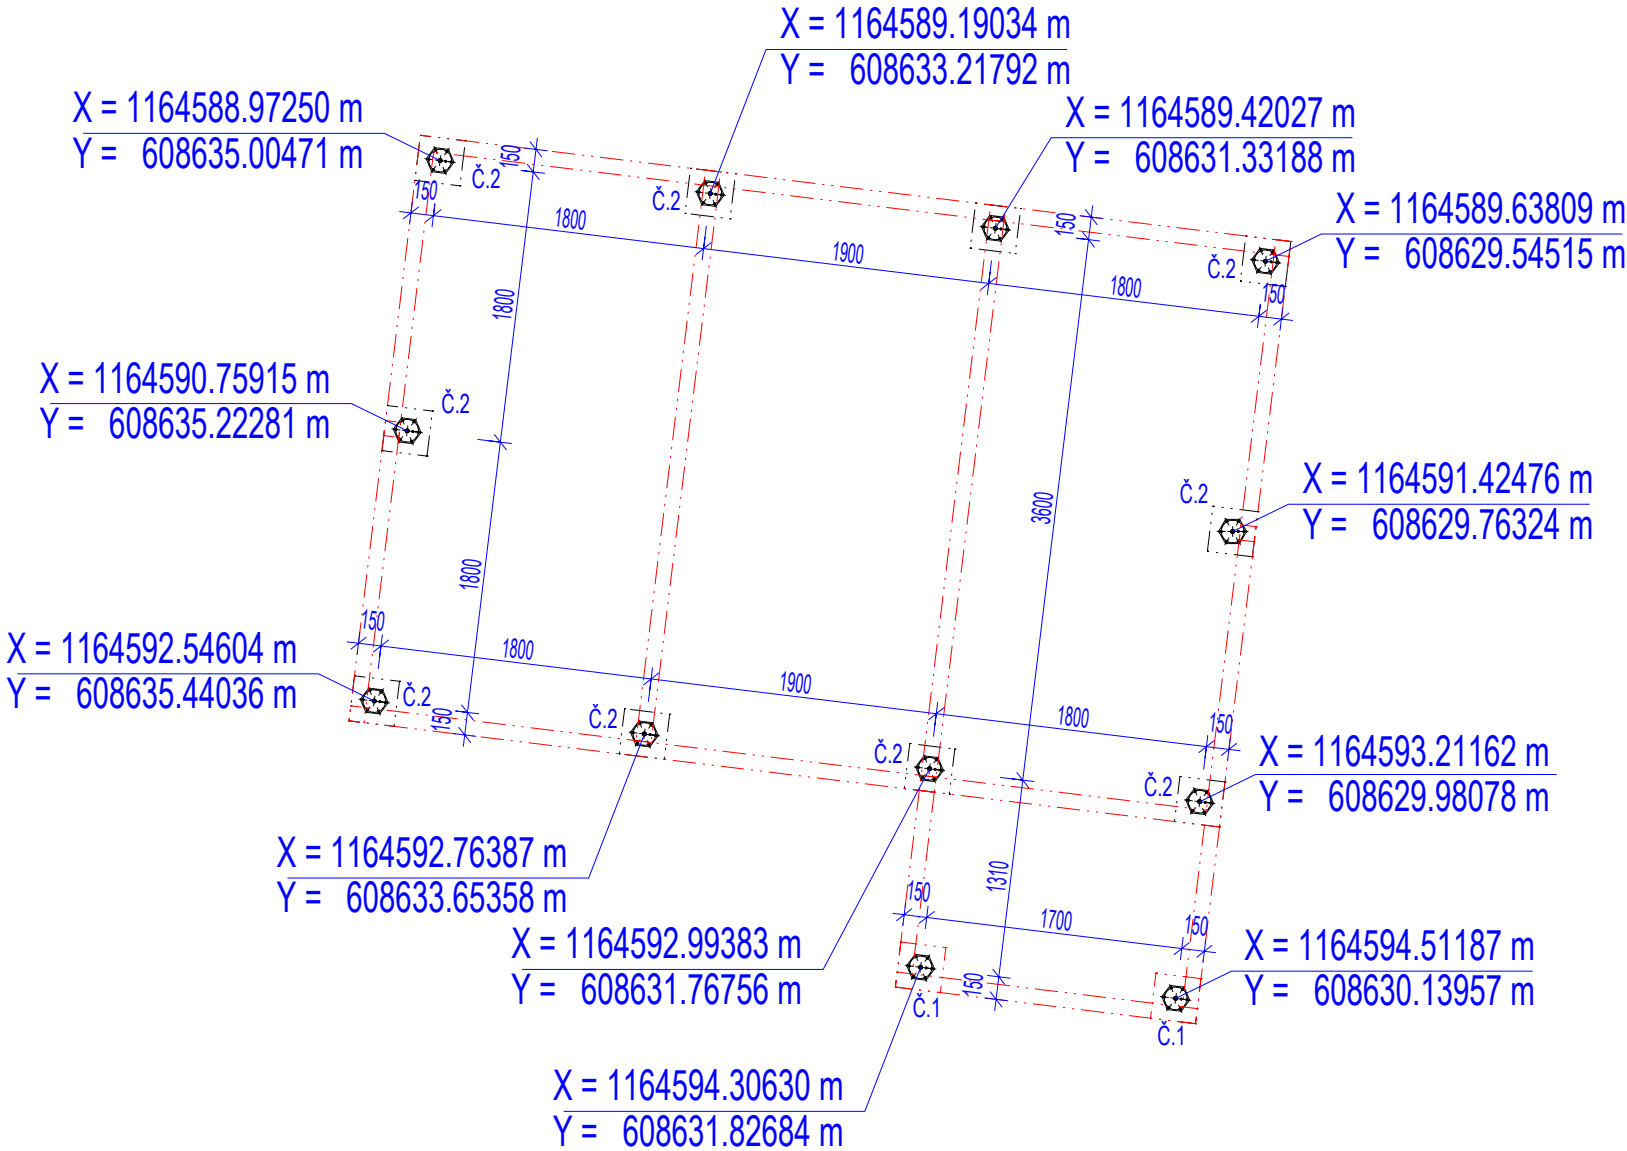

INVESTOR:		ARCHITEKT:		ING.ARCH.M.ONDRÁČKOVÁ	
Zámeček Střelice přísp.organizace Tetčická 311/69, 664 47 Střelice		ZODPOV.PROJEKTANT:		ING.ARCH.M.ONDRÁČEK	
		VYPRACOVAL:		MICHAL TKADLČÍK	
GENERÁLNÍ PROJEKTANT:		DATUM:		03/2024	
 2M atelier Haškova 153/17, 638 00 Brno www.2matelier.cz e-mail: info@2matelier.cz		ČÍSLO ZAKÁZKY:		2024-01-05	
		STUPEŇ:		DPS	
		SOUBOR:		C02.DWG	
SUBDODAVATEL:		MĚŘÍTKO:		ČÍSLO PŘÍLOHY:	
		1:50		C.02	
NÁZEV AKCE:					
RELAXAČNÍ ZÓNA 7.ODDĚLENÍ					
ČÁST:					
C.SITUAČNÍ VÝKRESY					
NÁZEV VÝKRESU:					
VYTYČOVACÍ SCHEMA UMÍSTĚNÍ ZÁKLAD.VRUTŮ					