


PŘÍČNÝ ŘEZ 1:25

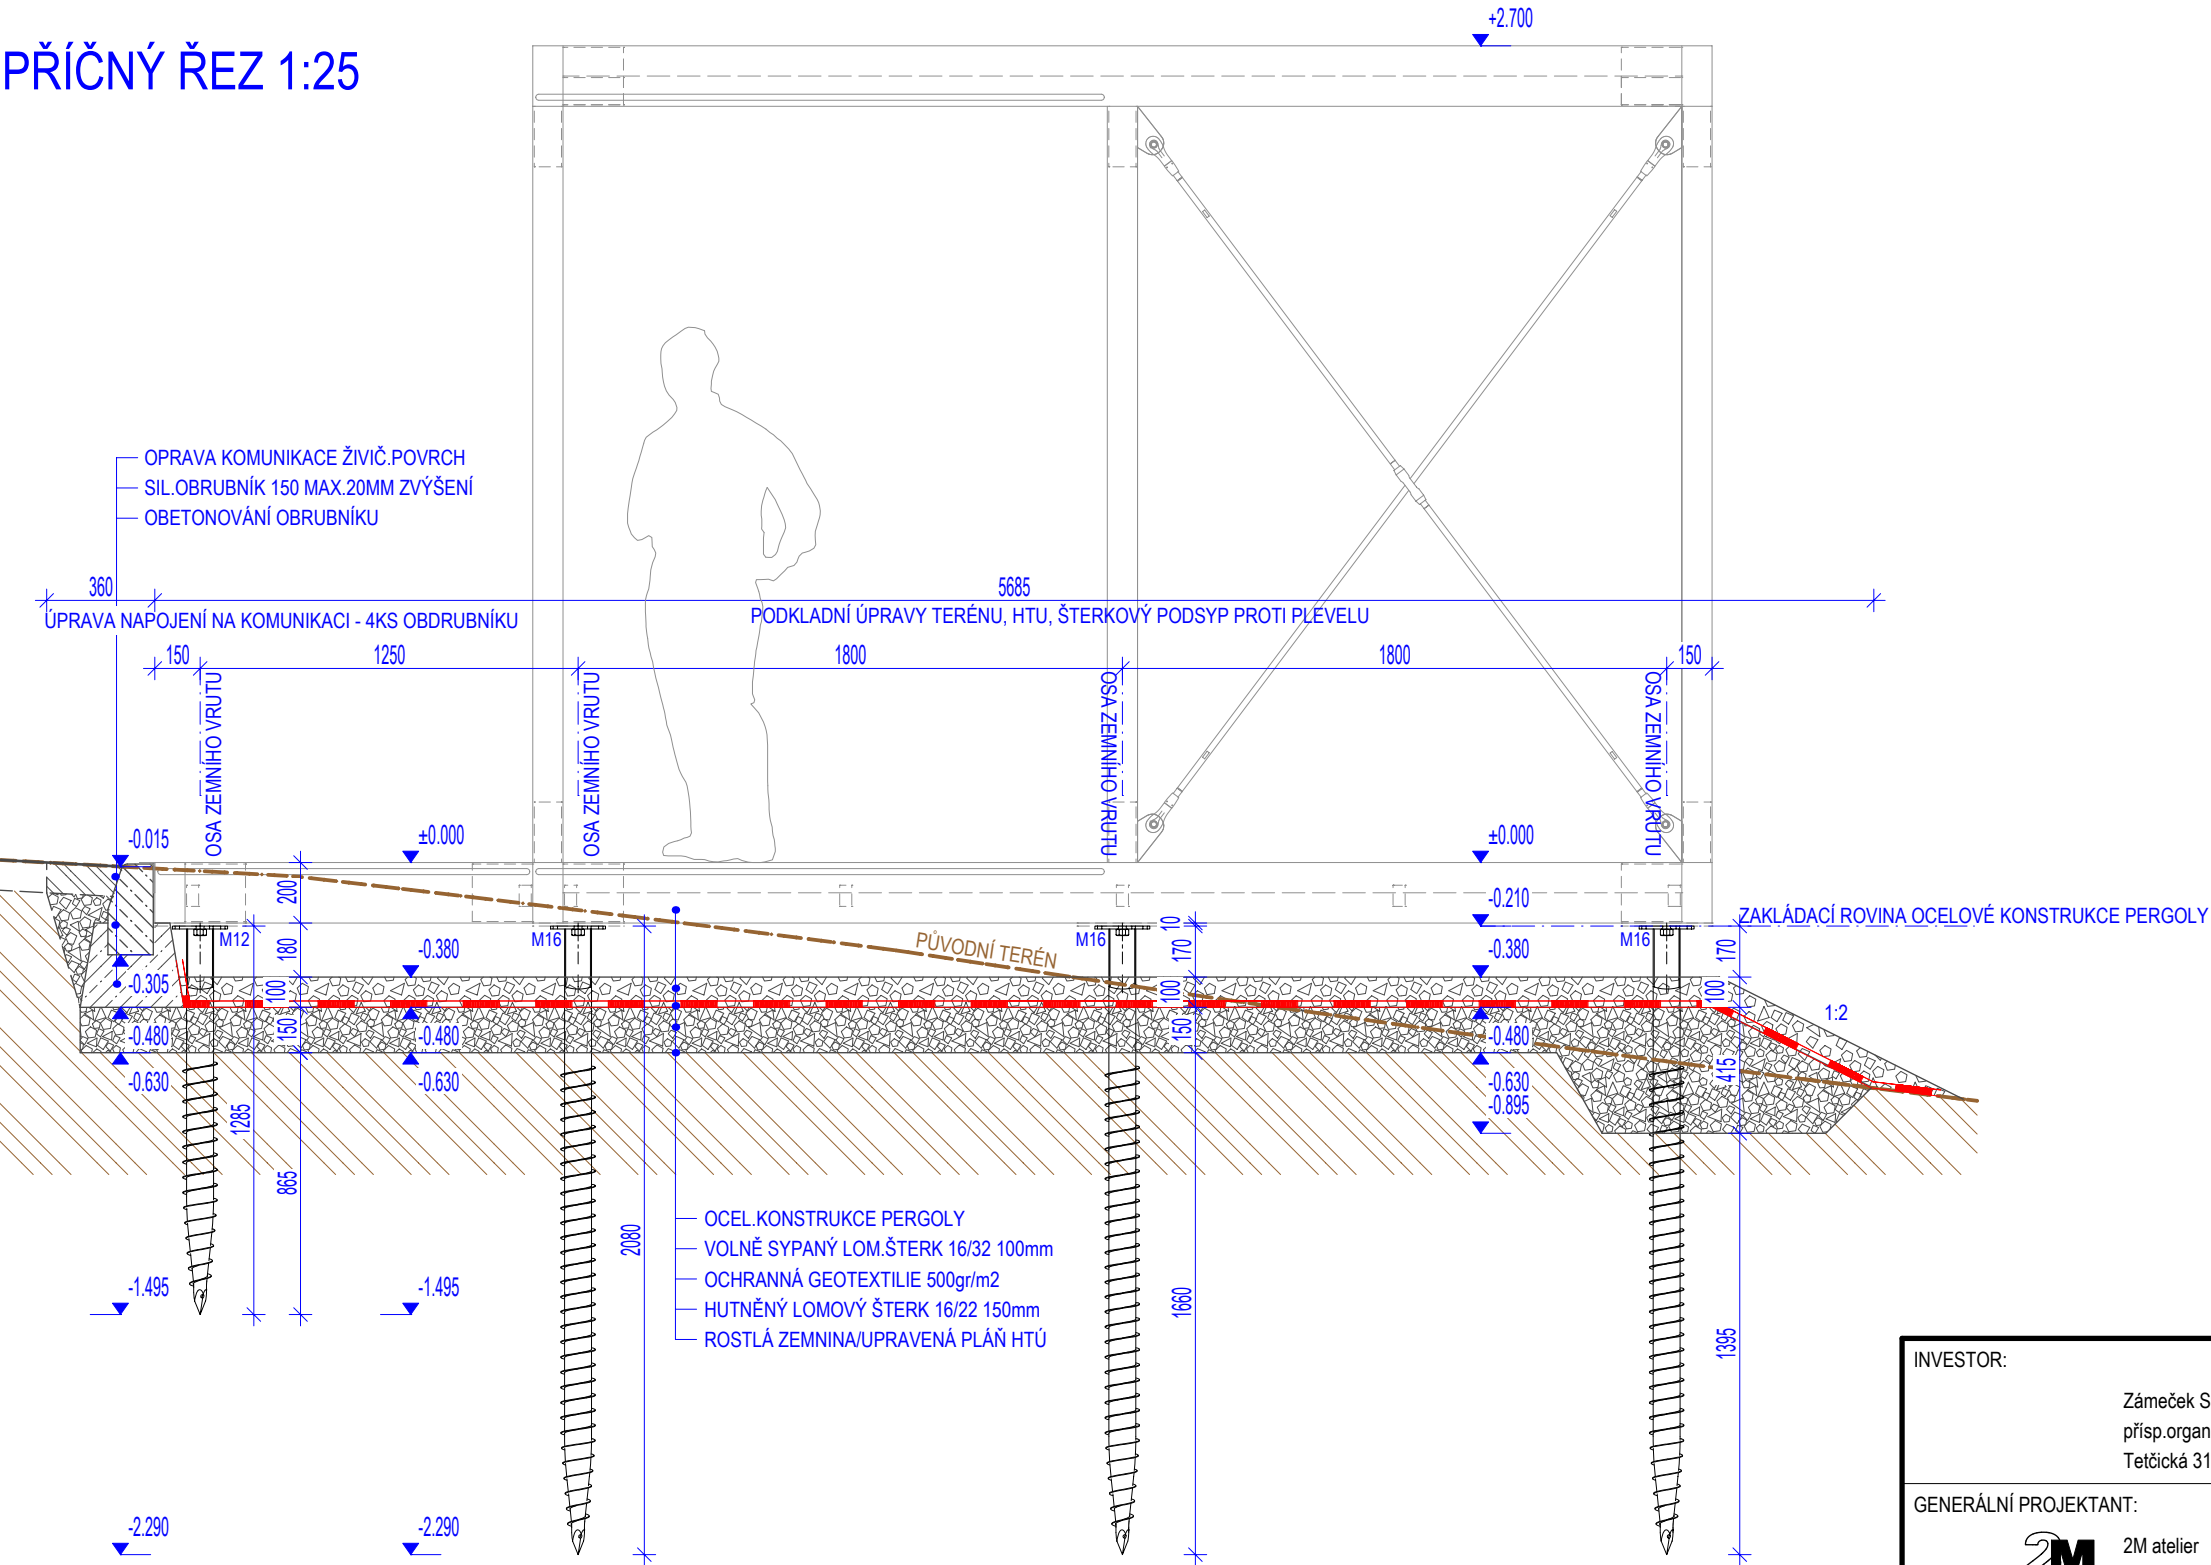

INVESTOR: Zámeček Střelice přísp.organizace Tetčická 311/69, 664 47 Střelice	ARCHITEKT: ING.ARCH.M.ONDRÁČKOVÁ	
	ZODPOV.PROJEKTANT: ING.ARCH.M.ONDRÁČEK	
GENERÁLNÍ PROJEKTANT: 2M atelier Haškova 153/17, 638 00 Brno www.2matellier.cz e-mail: info@2matellier.cz	VYPRACOVAL: MICHAL TKADLČÍK	
	DATUM: 03/2024	
SUBDODAVATEL:	ČÍSLO ZAKÁZKY: 2024-01-05	
	STUPEŇ: DPS	
	SOUBOR: D06.DWG	
	MĚŘÍTKO: 1:25	ČÍSLO PŘÍLOHY: D.06
NÁZEV AKCE: RELAXAČNÍ ZÓNA 7.ODDĚLENÍ		
ČÁST: D.VÝKRESOVÁ ČÁST		
NÁZEV VÝKRESU: PERGOLA - KONSTRUKČNÍ PŘÍČNÝ ŘEZ		