


Detail vtoku

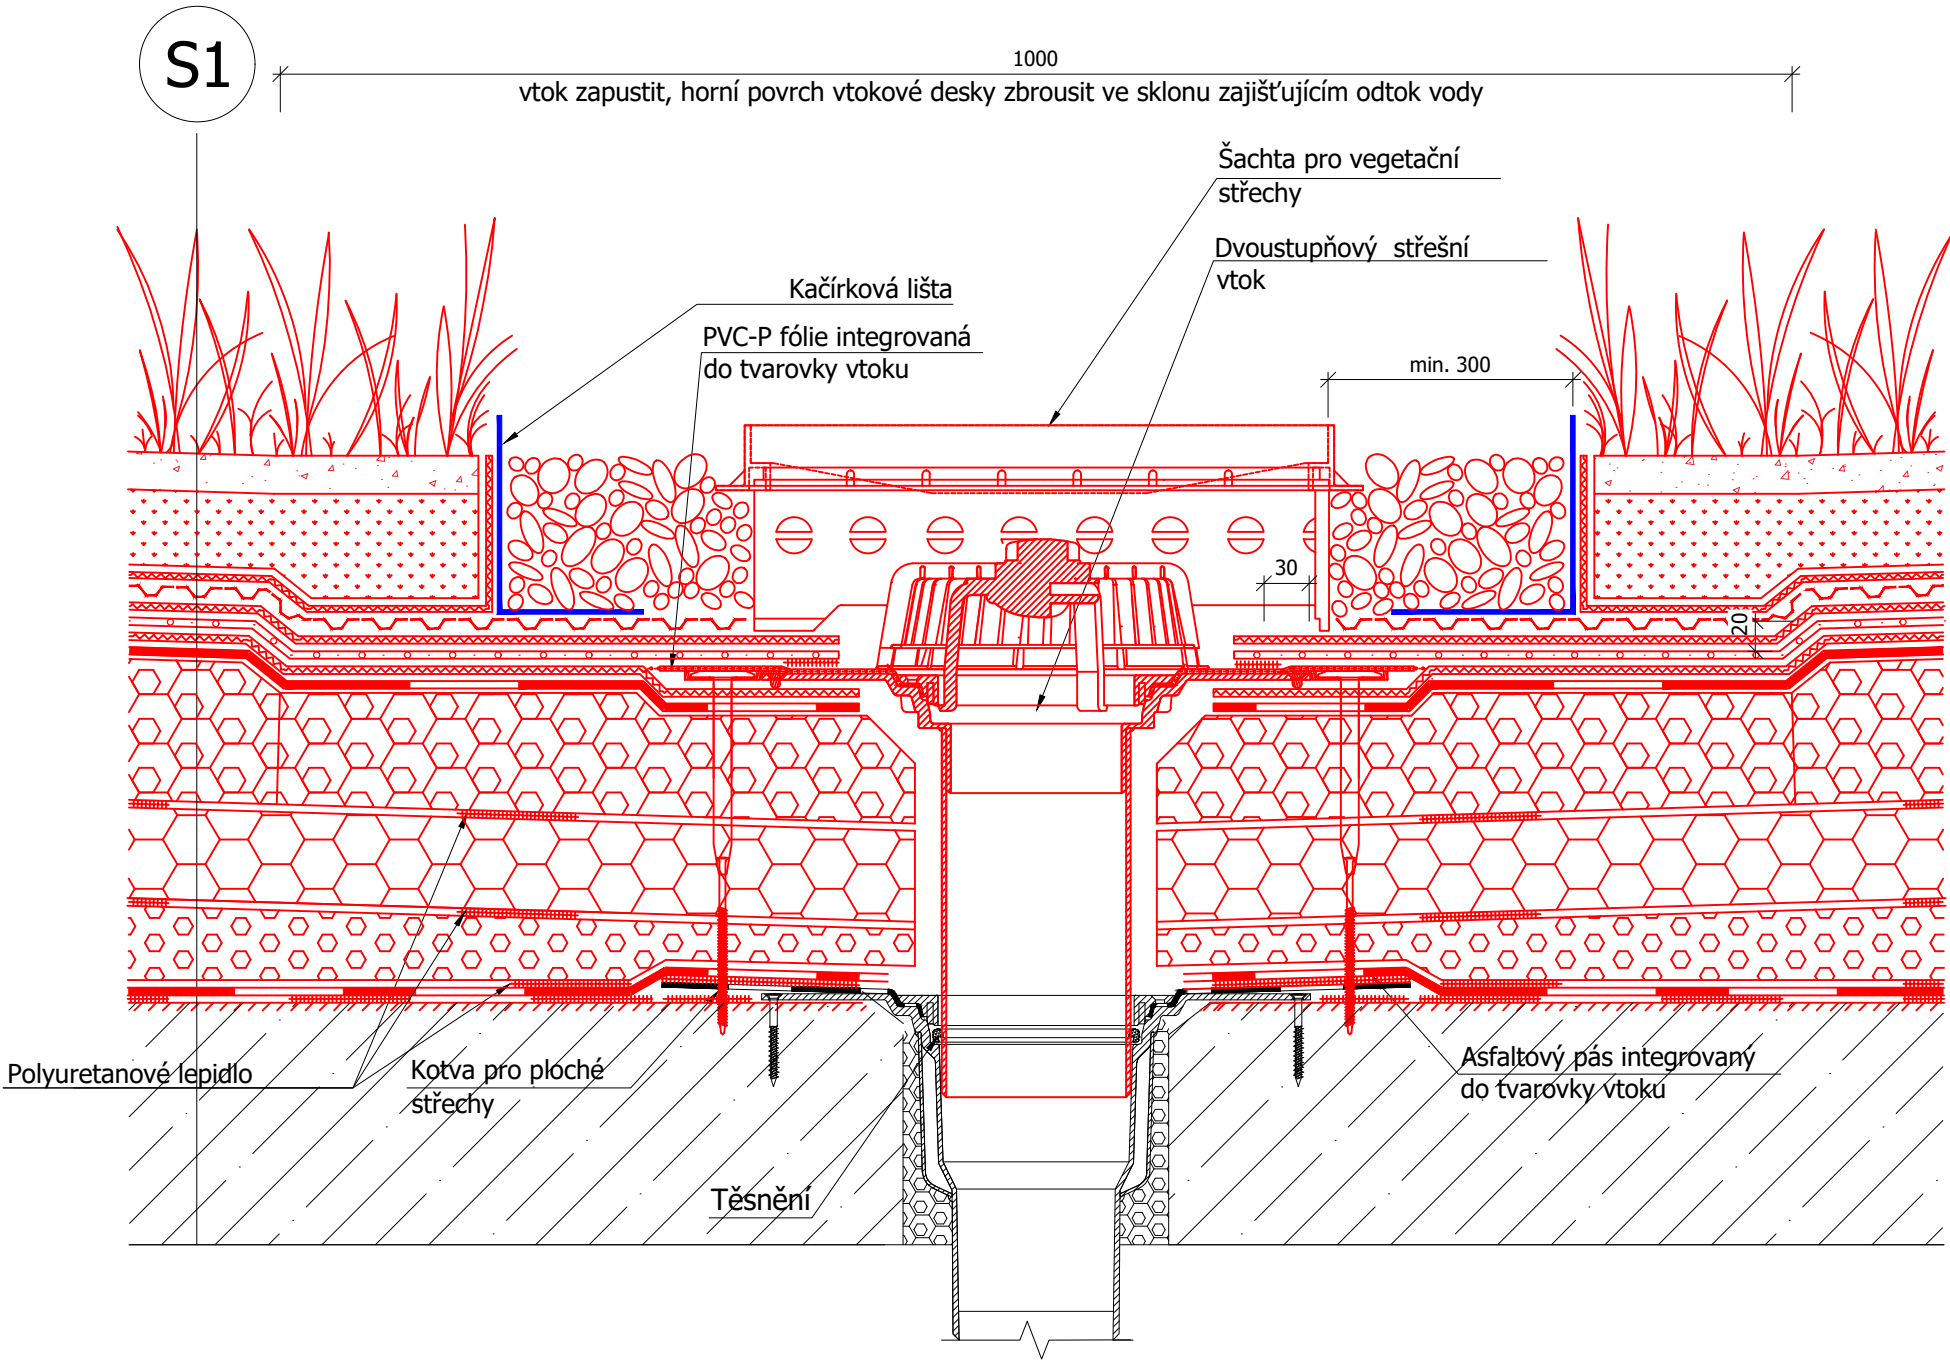


Legenda:

- Stávající kce/povrchy
- Nově řešené kce/povrchy

Legenda materiálů:

- Rozchodníková rohož S5
- Substrát střešní extenzivní
- Spádový klín z EPS izolace
- Tepelná izolace EPS 150
- Tepelná izolace EPS S uzavřenou povrchovou strukturou 150 kPa
- Prané kamenivo Frakce 16-32mm
- Železobeton

zodpovědný projektant	Ing. Michal Garláš
hlavní projektant	Ing. Miloš Červený
vypracoval	Sabina Ševčíková
investor	Jihomoravský kraj
	Žerotínovo nám. 449/3, 601 28 Brno
místo stavby	U Vodárny 3032/2a, Královo Pole, 616 00 Brno
	Katastrální území Královo Pole
	Parcela 4767/464



VS-ingline, s.r.o.
Družstevní 369
664 43 Želešice

číslo paré _____

0,000-294,800 m n.m. B.p.V.
název zakázky

Rekonstrukce střešního pláště na objektu INTECH II

část projektové dokumentace **A - Stavební část**

objektáž objektu SO / IO / PS **SO01 - Objekt INTECH II**

název výkresu **Detail vtoku**

stupeň zpracování	revize	měřítko
DPS	00	1:5
formát	datum	číslo výkresu
3xA4	08/2023	D.008