




POHLED JIHOVÝCHODNÍ

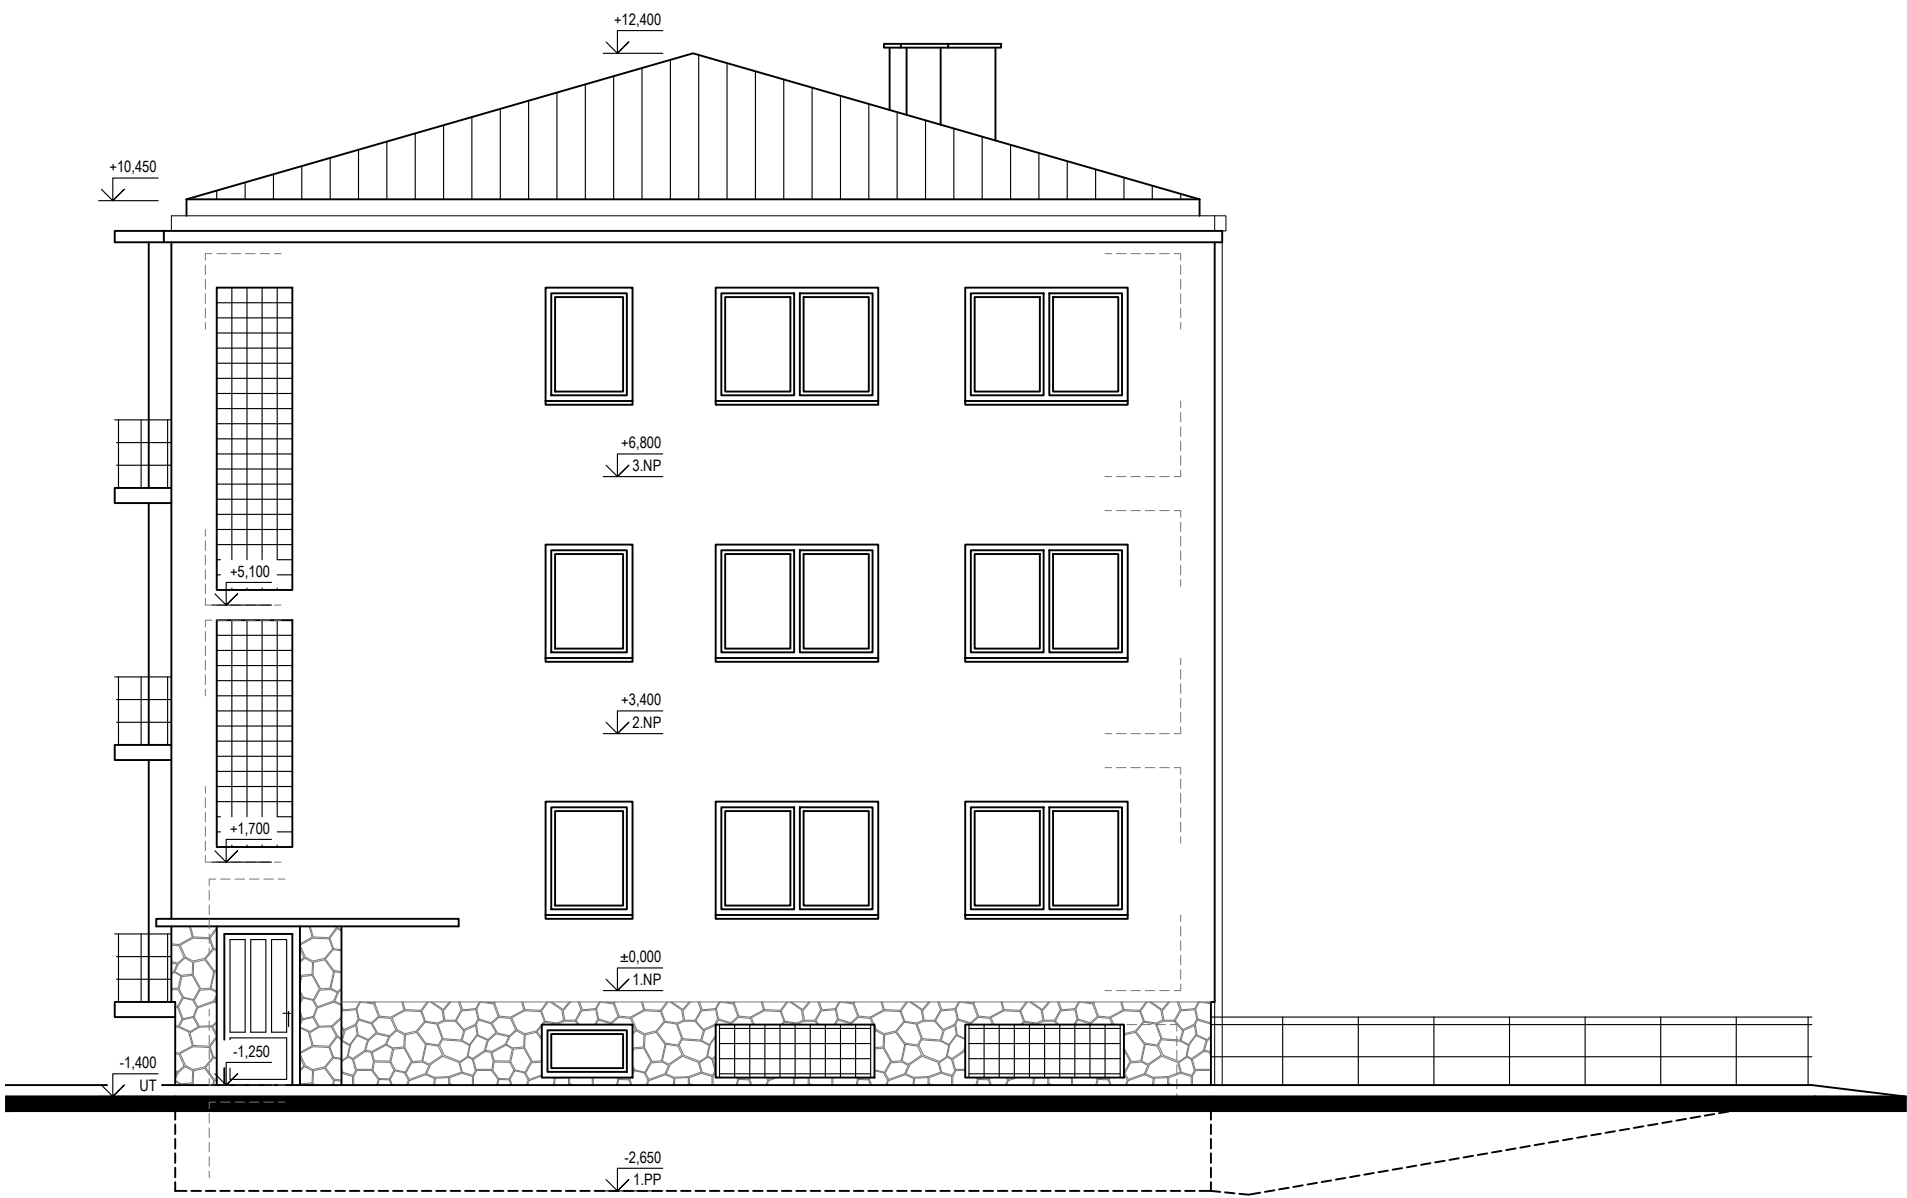

POHLED SEVEROVÝCHODNÍ

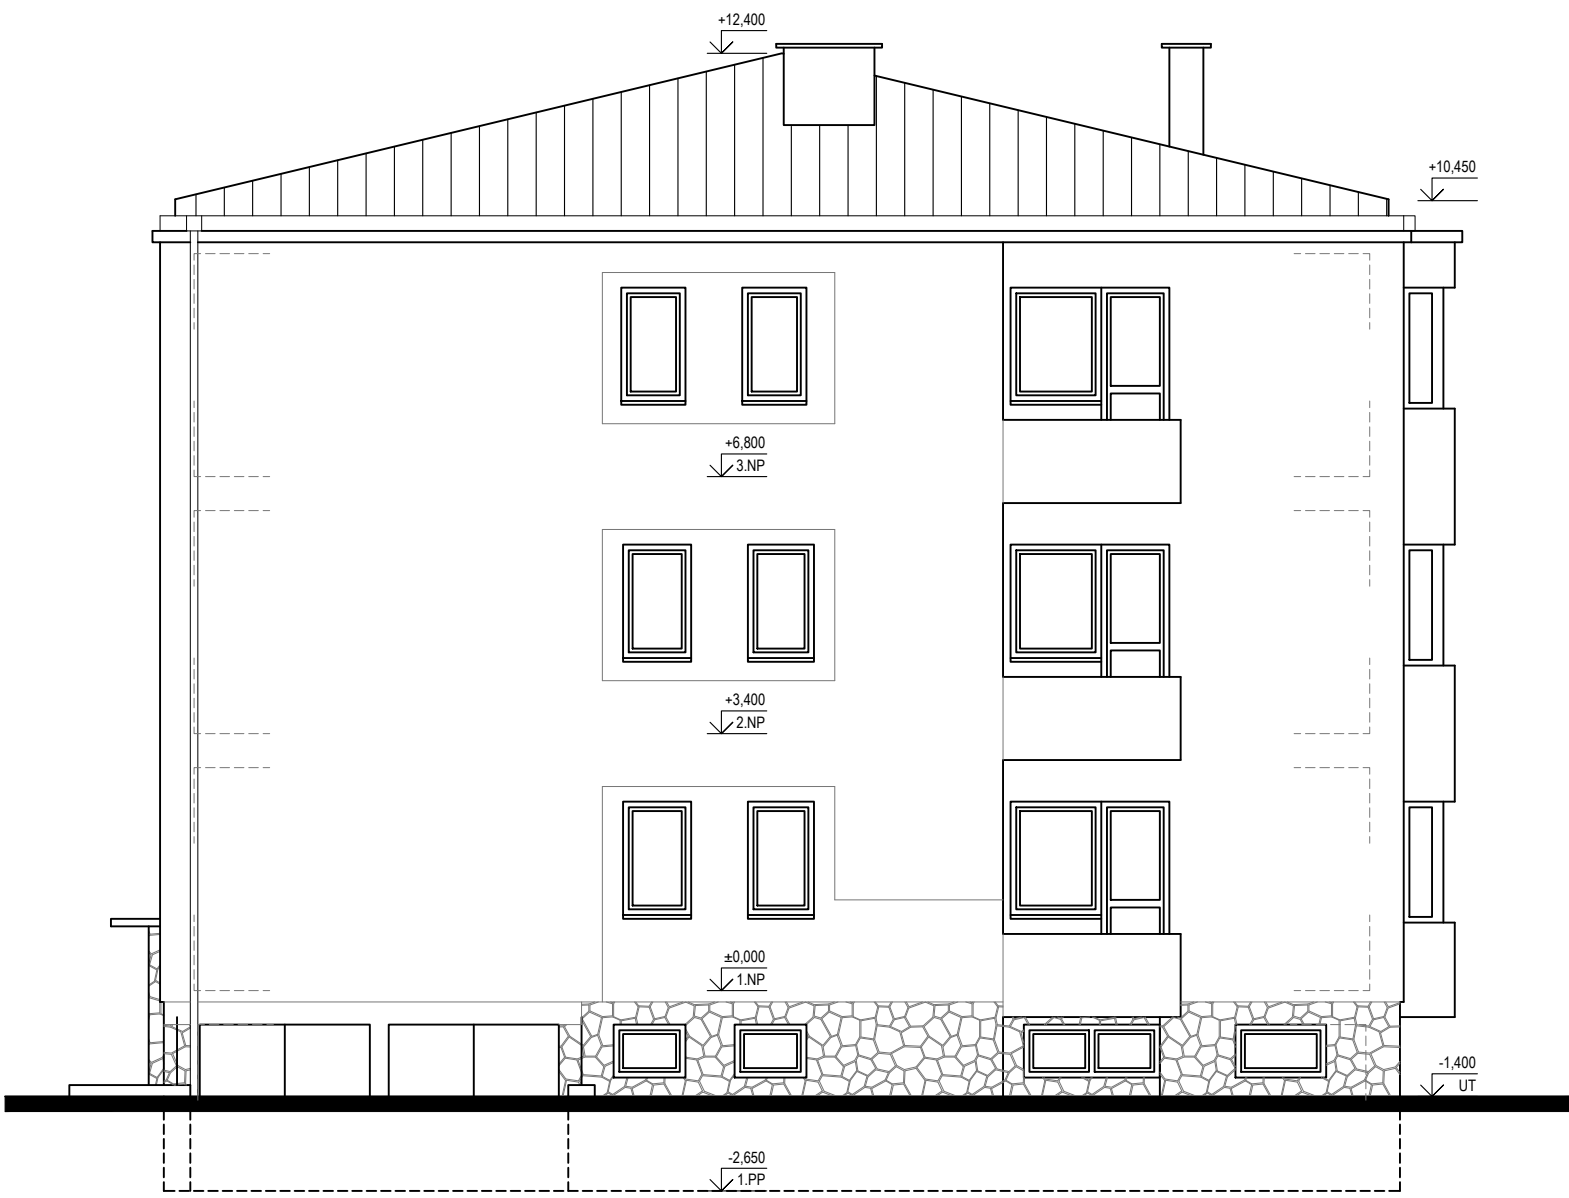



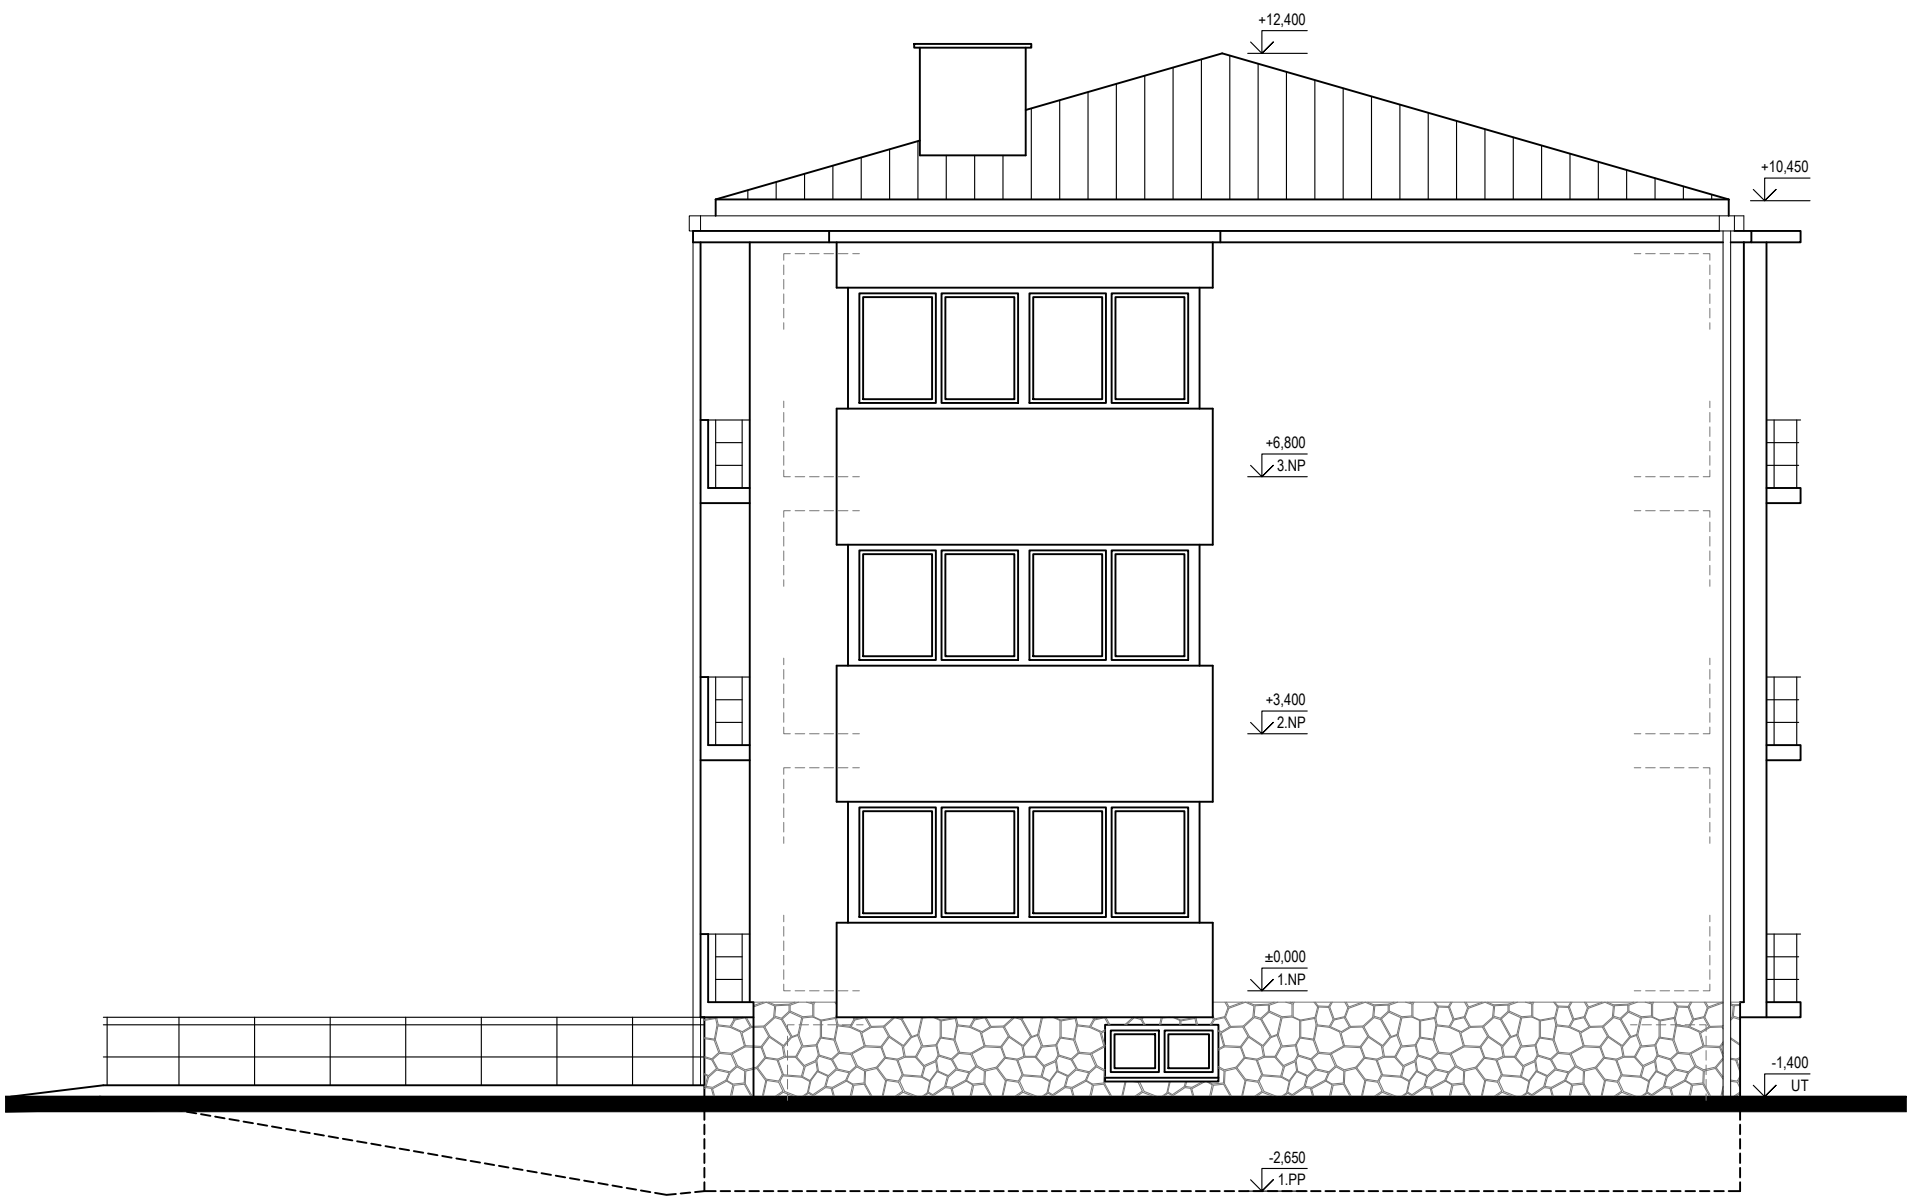
POHLED SEVEROZÁPADNÍ



POHLED JIHOZÁPADNÍ



±0.000= STÁVAJÍCÍ PODLAHA 1.NP

Generální projektant: Tomický & Martiňák www.a-tomic.cz				Hlavní inženýr projektu: ING. PETR TOMICKÝ číslo autorizace 1004721 obor autorizace IP00		Investor:  Nemocnice Vyškov		
Název stavby: NEMOCNICE VYŠKOV, p.o. PASPORT STÁVAJÍCÍHO STAVU BUDOVY L						Zakázkové číslo: DSS 01-2023		Paré:
						Datum: 02-2023		
						Stupeň: STÁVAJÍCÍ STAV		
Zpracovatel: Ing. Radek Martiňák, Konec 142, 696 35 Dambořice Gsm: +420 723 192 745 E-mail: radek.martinak@a-tomic.cz				Oddíl: ASŘ		Autorizace:		
Odpovědný projektant: ING. RADEK MARTIŇÁK		Vypracoval: ING. PETR DIVÁČKÝ		Kontroloval: ING. RADEK MARTIŇÁK 				
Objekt: BUDOVA L								
Název přílohy: POHLEDY						Označení přílohy: C.07		Formát: 8x44 Měřítko: 1:100